


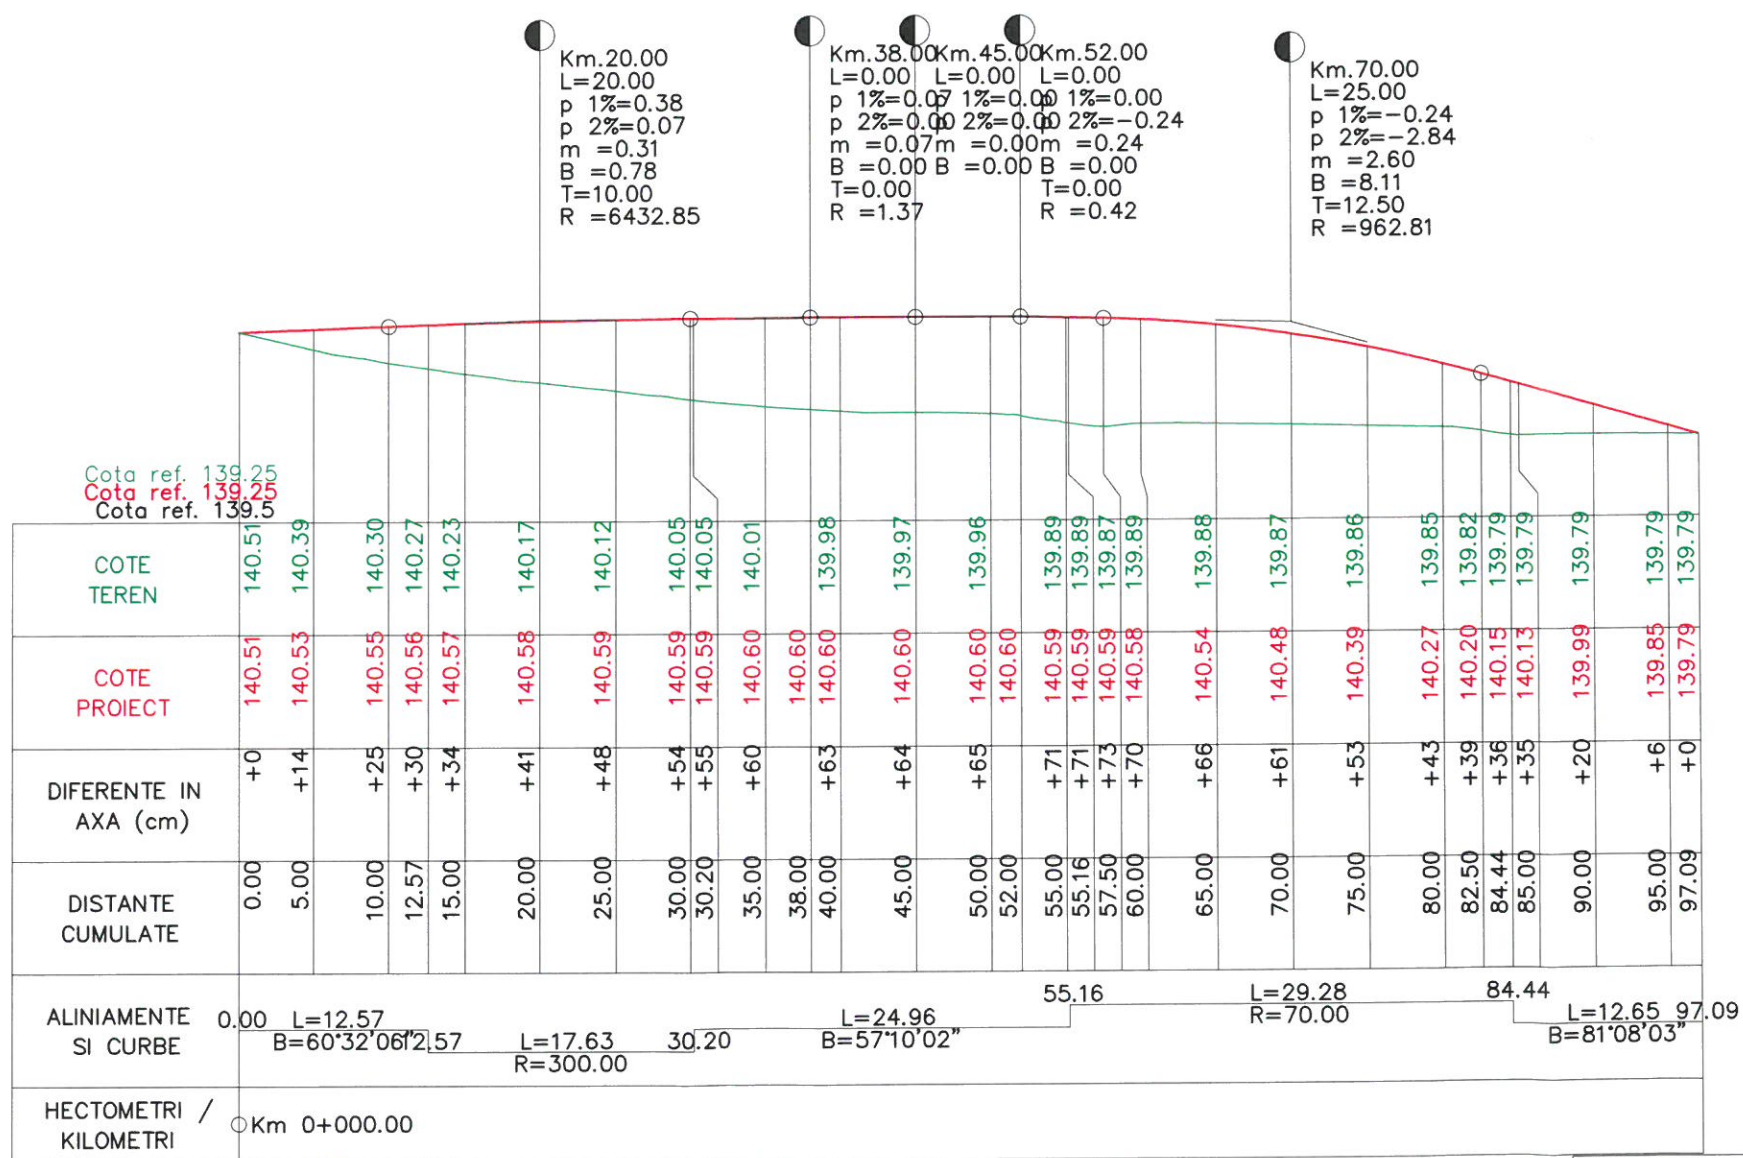

PROFIL LONGITUDINAL
 Strada 01. DE 09 De la km.: 0.000 La km.: 97.089
 Scara: Lungimilor 1 : 500 Inaltimilor 1:50

Verificator / Expert	Nume	Semnatura	Referat / Expertiză nr. / Data
2010 VIA PRO IT CONSULTING	S.C. VIA PRO IT CONSULTING S.R.L. str. Primăverii, nr. 28, sc. B, et.4, ap.18, Botoșani, județul Botoșani, C.U.I. 27399915; e-mail: viaproit@gmail.com tel/fax: 0753/897.407; 0331711423		BENEFICIAR: COMUNA RIPICENI, JUDEȚUL BOTOȘANI TITLU PROIECT: Construire poduri în Comuna Ripiceni, Județul Botoșani
Specificație	Nume	Semnatura	Nr. proiect: 28/2020
ȘEF PROIECT	Ing. Ionut Voiniciuc		Faza: P.T.
PROIECTAT	Ing. Alin Romaniuc		TITLUL PLANȘEI: PROFILE LONGITUDINALE RAMPE POD DE 09
DESENAT	Ing. Alin Romaniuc		Plansa nr. 04.01.01



Km.8.00
L=12.00
p 1%=14.33
p 2%=3.12
m =11.20
B =16.80
T=6.00
R =107.13

Km.16.00
L=0.00
p 1%=3.12
p 2%=0.00
m =3.12
B =0.00
T=0.00
R =0.03

Km.23.00
L=0.00
p 1%=0.00
p 2%=0.00
m =0.00
B =0.00
T=0.00
R =0.05

Km.30.00
L=0.00
p 1%=0.00
p 2%=-1.89
m =1.89
B =0.00
T=0.00
R =0.05

Cota ref. 118.15
Cota ref. 118.15
Cota ref. 118.4

COTE TEREN	COTE PROIECT	DIFERENTE IN AXA (cm)	DISTANTE CUMULATE
120.37	120.37	+0	0.00
120.30	120.56	+26	1.33
120.27	120.66	+40	2.00
119.92	121.35	+144	8.00
119.80	121.51	+171	10.00
119.19	121.68	+249	13.13
119.18	121.71	+253	14.00
118.68	121.77	+310	16.00
118.68	121.77	+310	20.00
118.68	121.77	+310	23.00
118.80	121.77	+291	30.00
118.96	121.58	+263	33.76
119.12	121.45	+233	40.00
119.07	121.20	+214	47.19
119.27	120.83	+156	60.00
119.84	120.45	+62	80.00
120.24	120.24	+0	100.00
			111.42

ALINIAMENTE 0+003.3 R=20.00 L=11.81 13.13
SI CURBE B=300°06'59"

L=20.63 B=333°56'34"

33.76 L=13.43 47.19 R=10.00

L=64.23 B=50°52'08"


111.42

HECTOMETRI /
KILOMETRI 0 Km 0+000.00


PROFIL LONGITUDINAL
Strada 02. DE 159 De la km.: 0.000 La km.: 111.421
Scara: Lungimilor 1 : 500 Inaltimilor 1: 50




Verificator / Expert	Nume	Semnatura	Referat / Expertiza nr. / Data
	S.C. VIA PRO IT CONSULTING S.R.L. str. Primaverii, nr. 28, sc. B, et.4, ap.18, Botosani, judetul Botosani, C.U.I. 27399915; e-mail: viaproit@gmail.com tel/fax: 0753/897.407; 0331711423		BENEFICIAR: COMUNA RIPICENI, JUDETUL BOTOSANI TITLU PROIECT: Construire poduri in Comuna Ripiceni, Judetul Botosani
	Specificatie	Nume	Scara: 1: 500 1: 50
	ŞEF PROIECT	Ing. Ionut Voiniciuc	
	PROIECTAT	Ing. Alin Romaniuc	
DESENAT	Ing. Alin Romaniuc		
TITLUL PLANŞEI: PROFILE LONGITUDINALE RAMPE POD DE 159			Nr. proiect: 28/2020 Faza: P.T. Plansa nr. 04.02.01

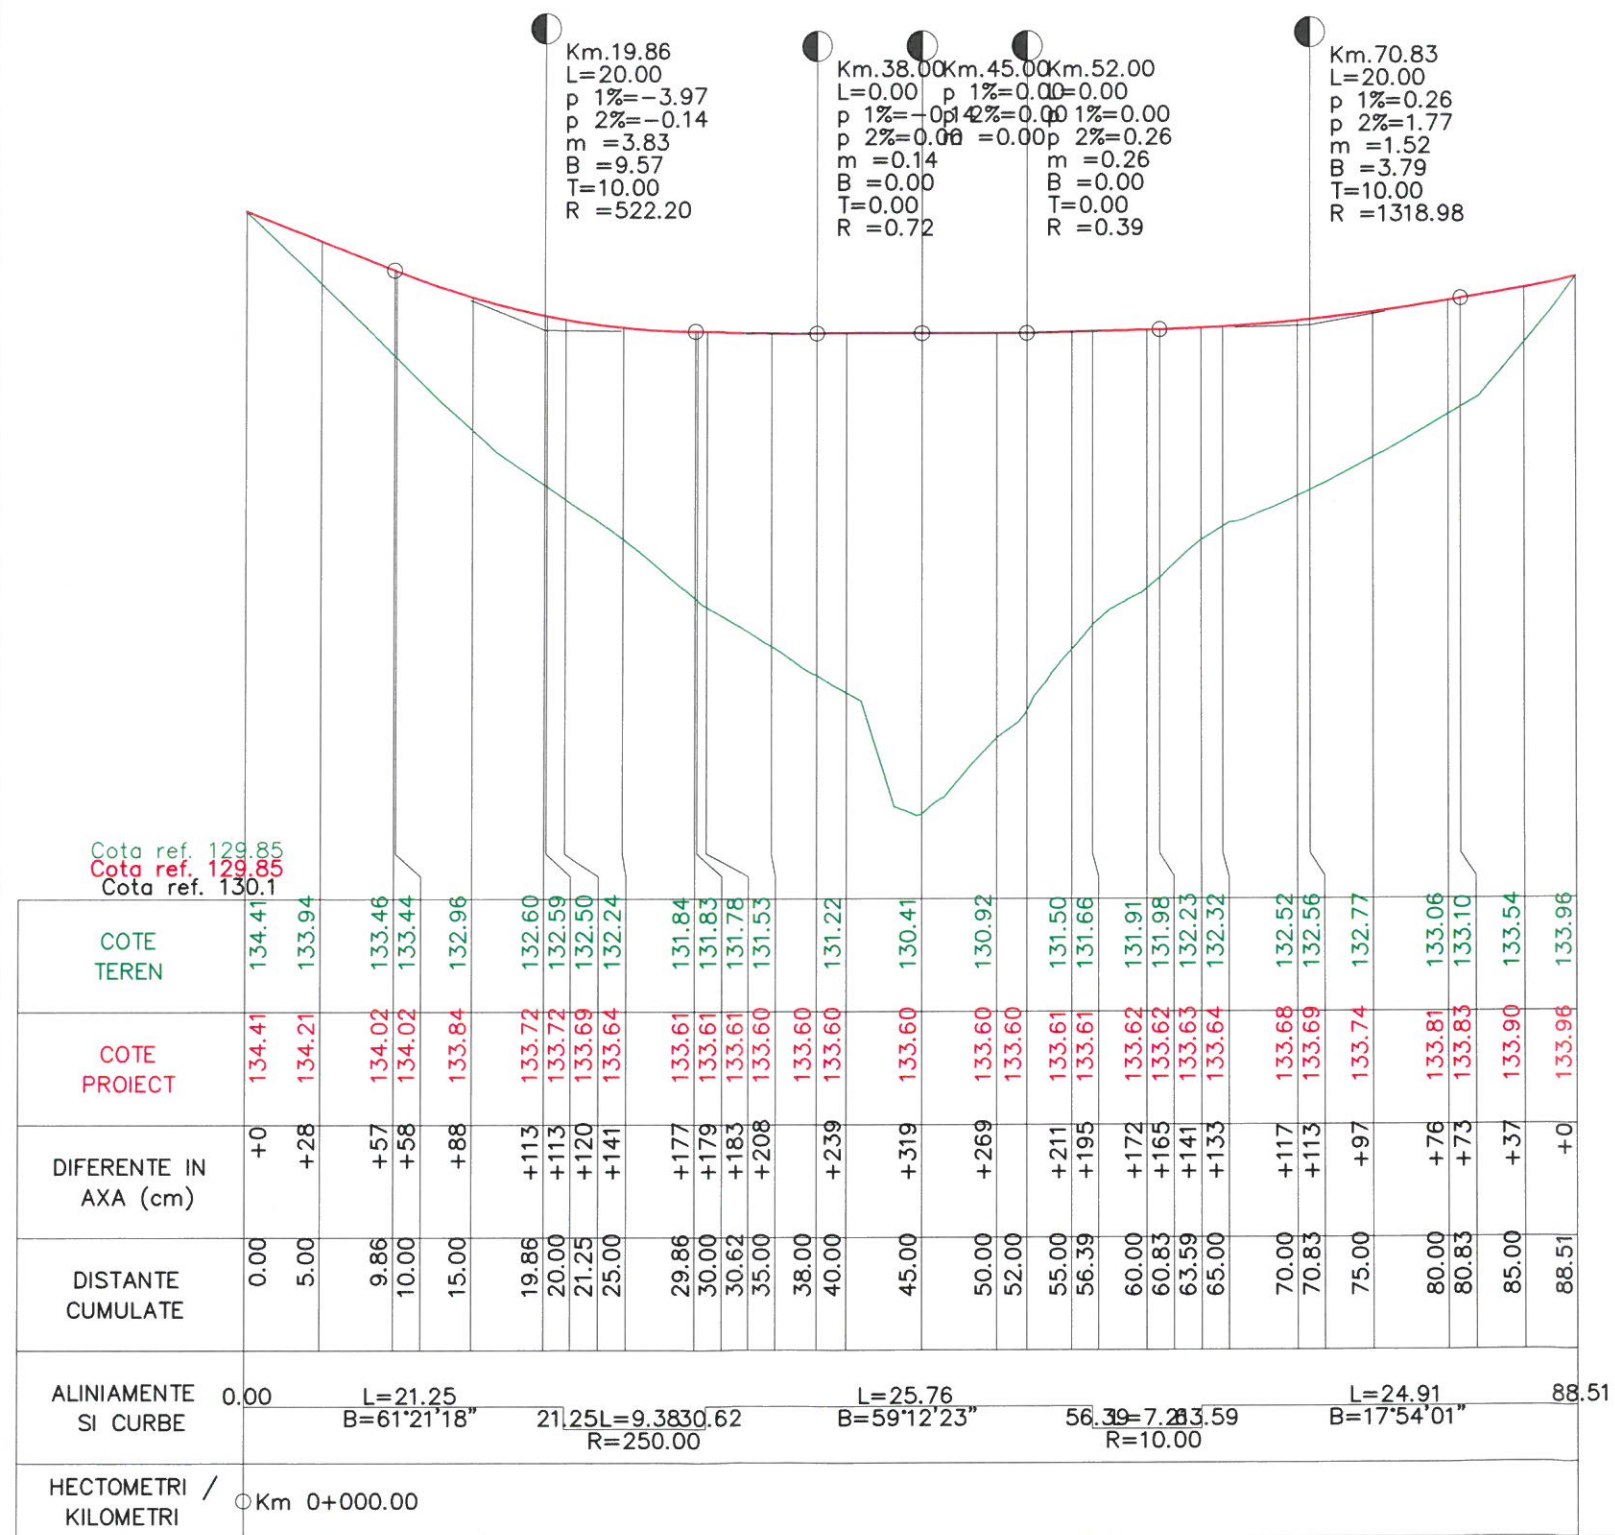

PROFIL LONGITUDINAL
 Strada 03. DE 210 De la km.: 0.000 La km.: 88.506
 Scara: Lungimilor 1 : 500 Inaltimilor 1: 50

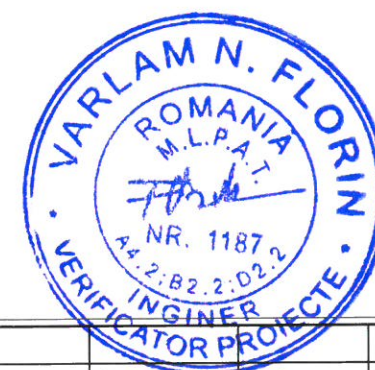


Verificator / Expert	Nume	Semnătura	Cerința	Referat / Expertiză nr. / Data
	S.C. VIA PRO IT CONSULTING S.R.L. str. Primăverii, nr. 28, sc. B, et.4, ap.18, Botoșani, județul Botoșani, C.U.I. 27399915; e-mail: viaproit@gmail.com tel/fax: 0753/897.407; 0331/711423			BENEFICIAR: COMUNA RIPICENI, JUDEȚUL BOTOȘANI TITLU PROIECT: Construire poduri în Comuna Ripiceni, Județul Botoșani
	Nr. proiect: 28/2020 Faza: P.T.			
Specificație	Nume	Semnătura	Scara: 1: 500 1: 50	TITLUL PLANȘEI: PROFILE LONGITUDINALE RAMPE POD DE 210 Plansa nr. 04.03.01
ȘEF PROIECT	Ing. Ionut Voiniciuc			
PROIECTAT	Ing. Alin Romaniuc		Data: 2020	
DESENAT	Ing. Alin Romaniuc			

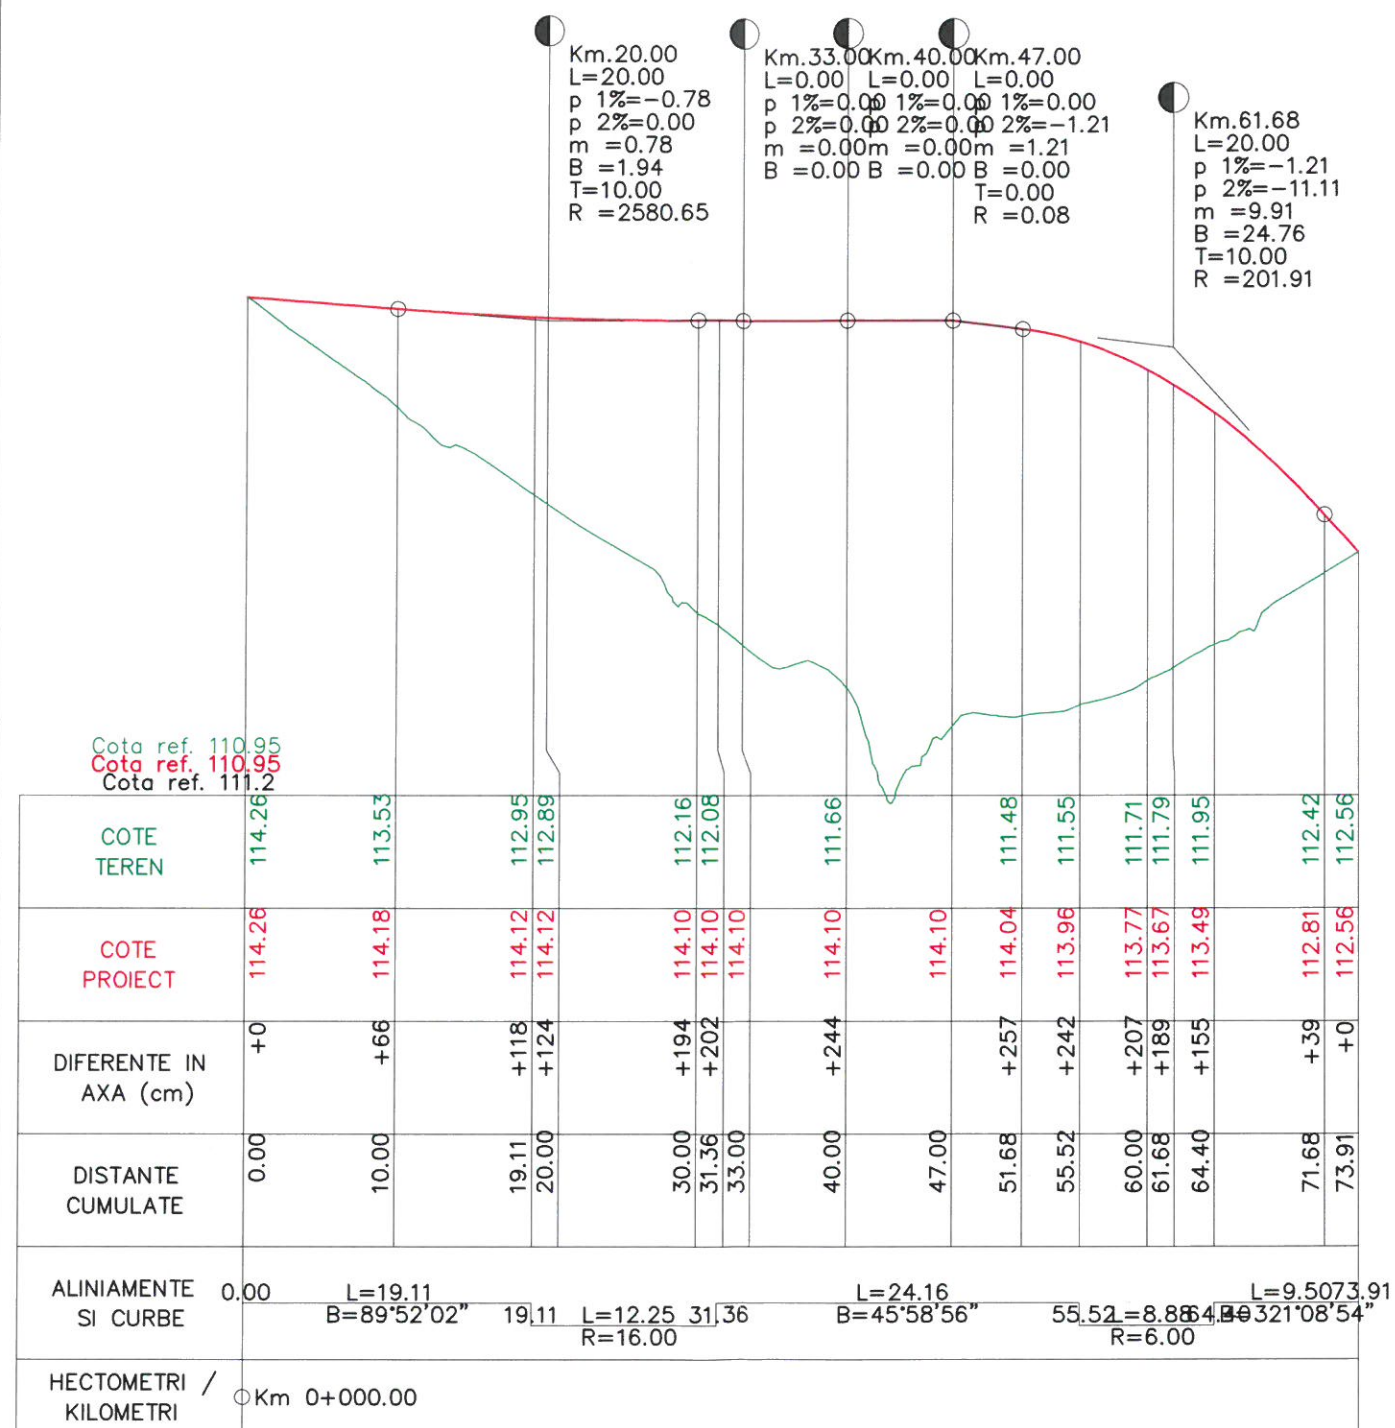


PROFIL LONGITUDINAL
 Strada 04. DE 289 De la km.: 0.000 La km.: 73.907
 Scara: Lungimilor 1 : 500 Inaltimilor 1:50



Verificator / Expert	Nume	Semnatura	Cerinta	Referat / Expertiza nr. / Data
	S.C. VIA PRO IT CONSULTING S.R.L. str. Primaverii, nr. 28, sc. B, et.4, ap.18, Botosani, judetul Botosani, C.U.I. 27399915; e-mail: viaproit@gmail.com tel/fax: 0753/897.407; 0331711423			BENEFICIAR: COMUNA RIPICENI, JUDETUL BOTOSANI TITLU PROIECT: Construire poduri in Comuna Ripiceni, Judetul Botosani
	Specificatie Nume ȘEF PROIECT Ing. Ionut Voiniciuc PROIECTAT Ing. Alin Romaniuc DESENAT Ing. Alin Romaniuc			Nr. proiect: 28/2020 Faza: P.T. TITLUL PLANȘEI: PROFILE LONGITUDINALE RAMPE POD DE 289 Plansa nr. 04.04.01

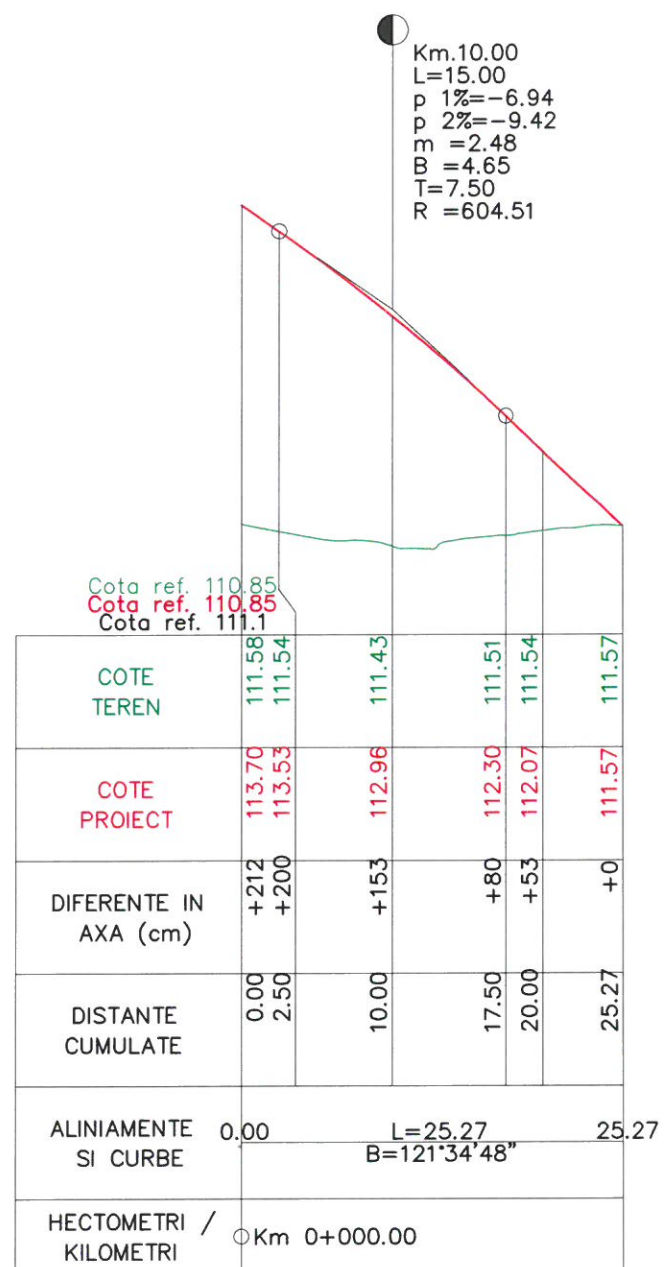

PROFIL LONGITUDINAL
Strada 04. dr lateral De la km.: 0.000 La km.: 25.273
Scara: Lungimilor 1 :500 Inaltimilor 1:50

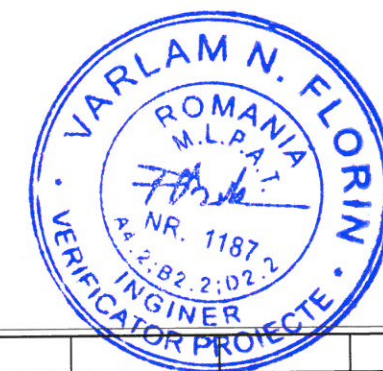

Verificator / Expert	Nume	Semnătura	Cerința	Referat / Expertiză nr. / Data	
	S.C. VIA PRO IT CONSULTING S.R.L. str. Primăverii, nr. 28, sc. B, et.4, ap.18, Botoșani, județul Botoșani, C.U.I. 27399915; e-mail: viaproit@gmail.com tel/fax: 0753/897.407; 0331711423			BENEFICIAR: COMUNA RIPICENI, JUDEȚUL BOTOȘANI	
				TITLU PROIECT: Construire poduri in Comuna Ripiceni, Judetul Botosani	
	ȘEF PROIECT	Ing. Ionut Voiniciuc	Scara: 1:500 1:50		
	PROIECTAT	Ing. Alin Romaniuc	Data: 2020		
DESENAT	Ing. Alin Romaniuc			TITLUL PLANȘEI: PROFILE LONGITUDINALE RAMPE POD Drum lateral - DE 289	
					Nr. proiect: 28/2020 Faza: P.T. Plansa nr. 04.04.02