



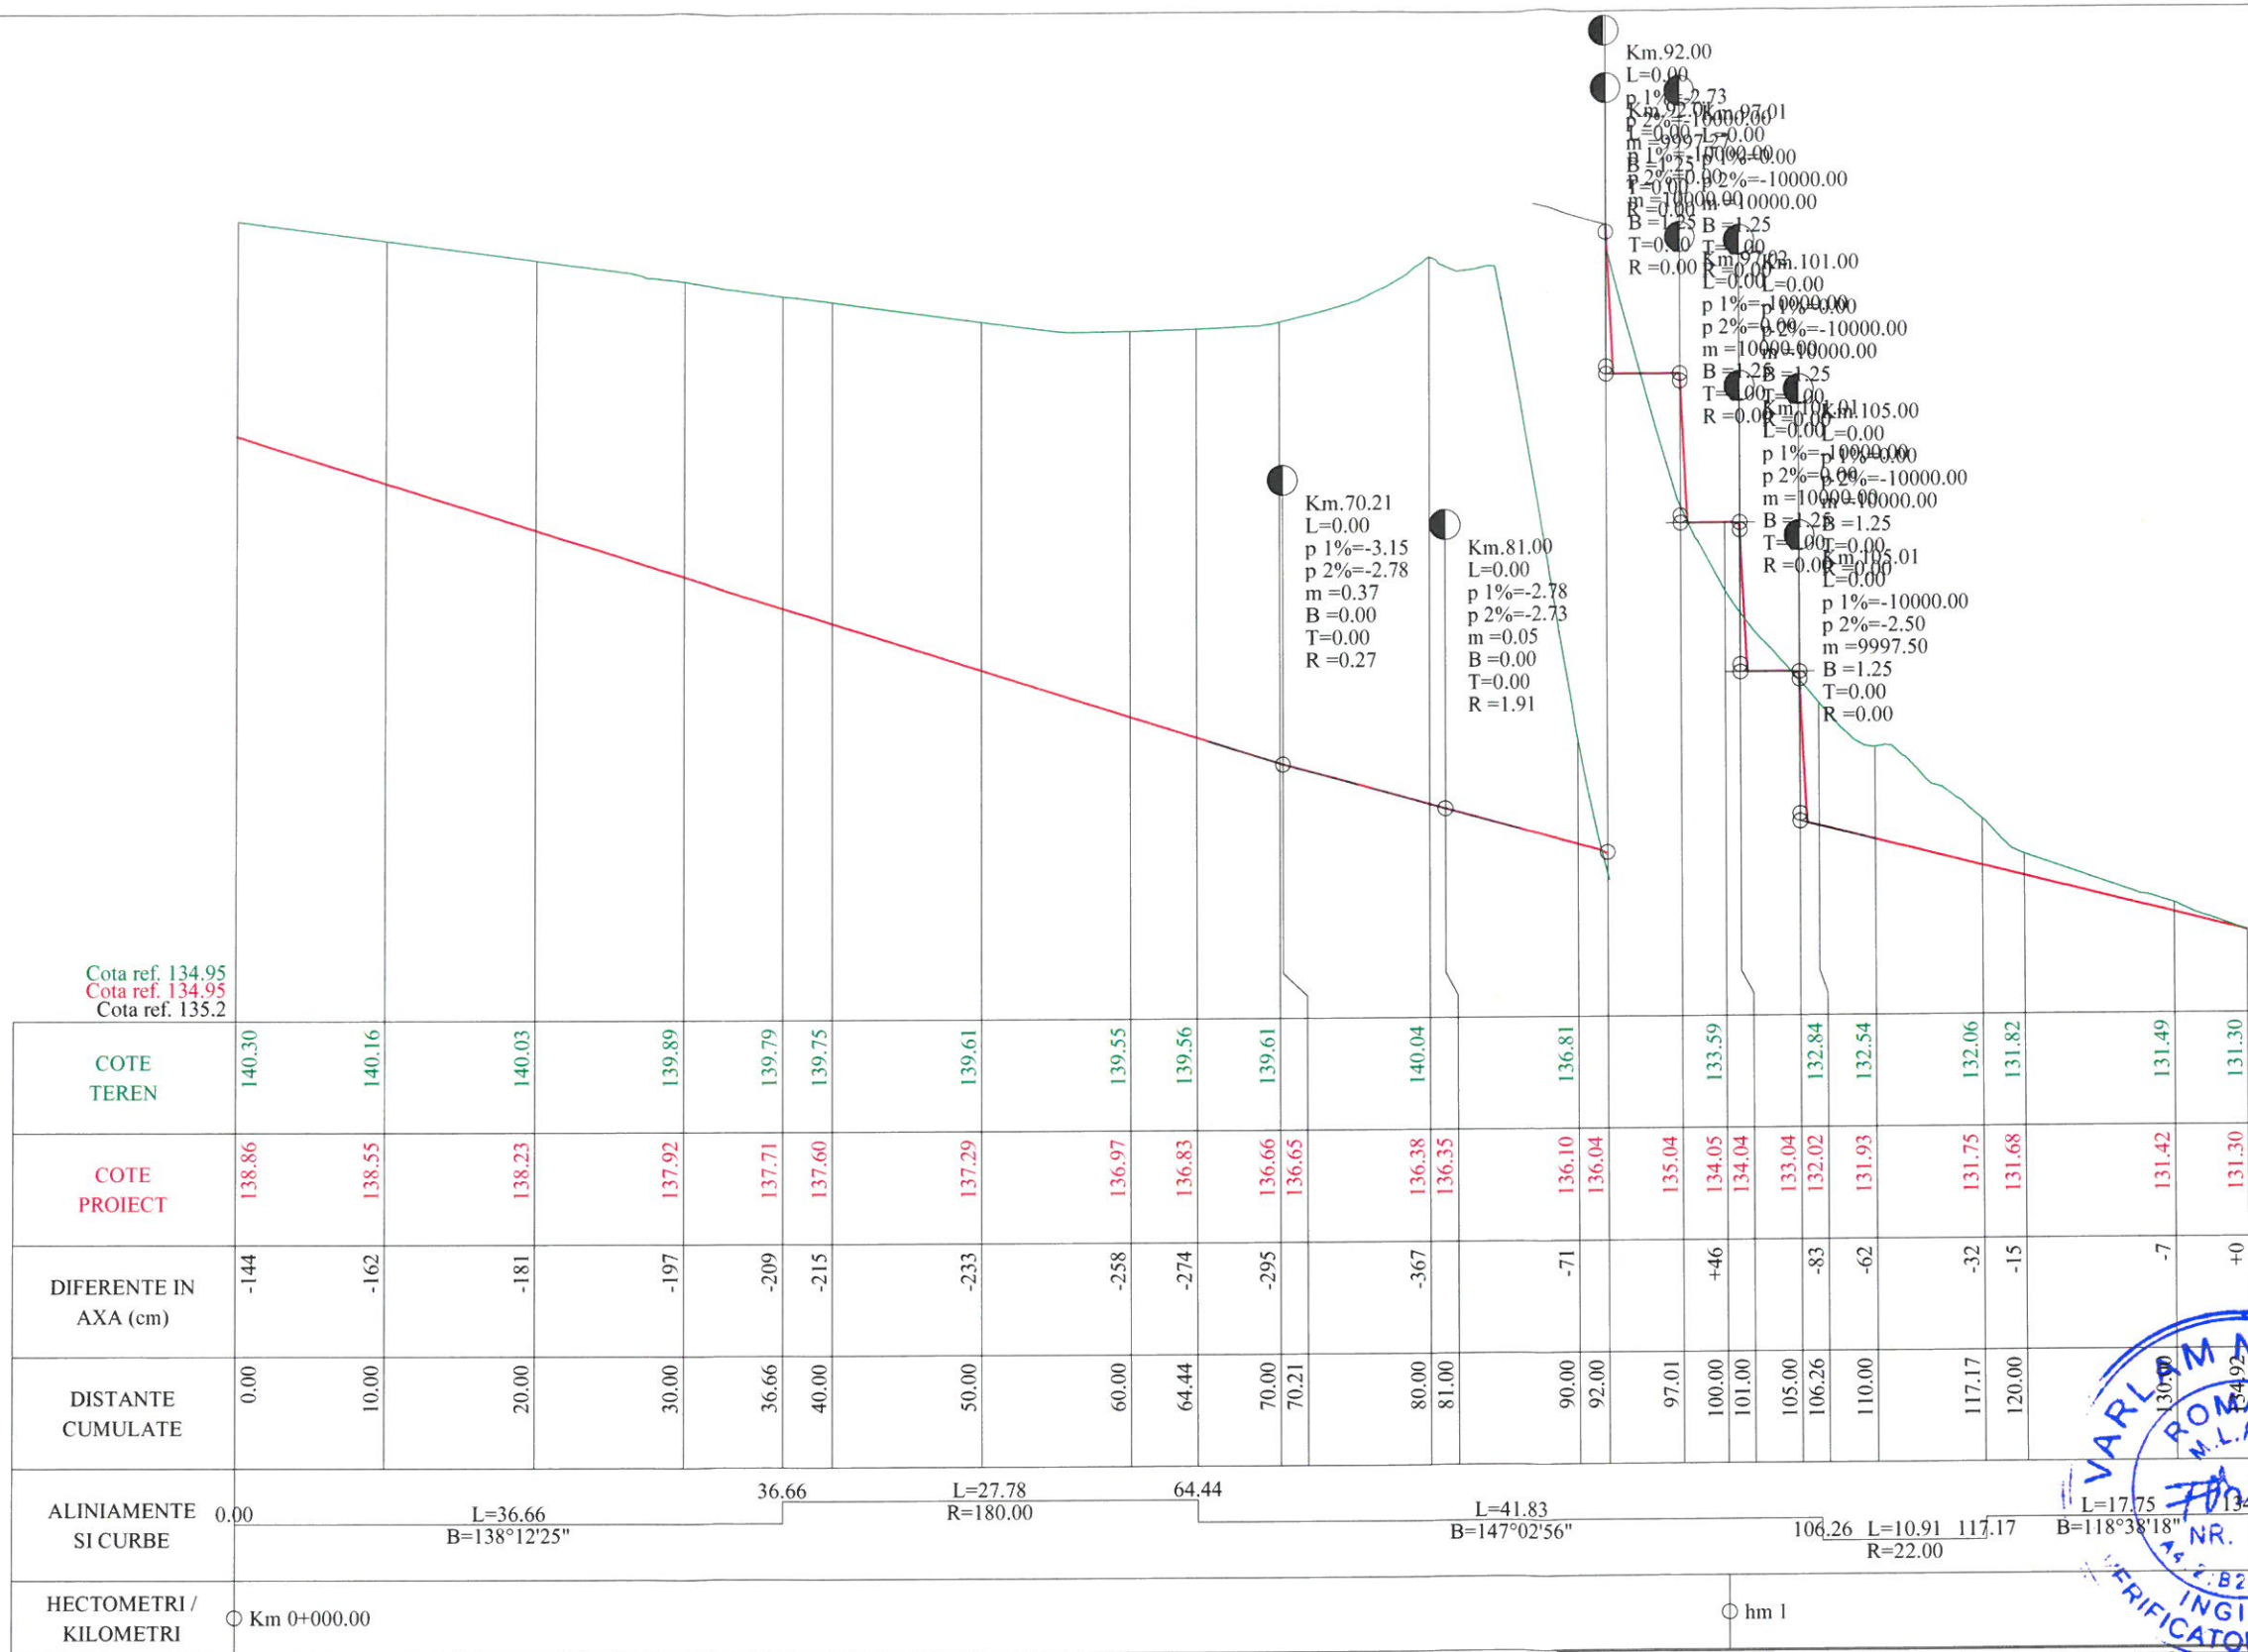


PROFIL LONGITUDINAL  
 Strada 01. albie VALEA ODAII De la km.: 0.000 La km.: 134.915  
 Scara: Lungimilor 1 :500 Inaltimilor 1:50

|                                                                                       |   |                      |               |                                                                                    |                                |
|---------------------------------------------------------------------------------------|---|----------------------|---------------|------------------------------------------------------------------------------------|--------------------------------|
|                                                                                       |   |                      |               |                                                                                    |                                |
| Verificator / Expert                                                                  | Nume   | Semnătura            | Cerința       | Referat / Expertiză nr. / Data                                                     |                                |
|  | <b>S.C. VIA PRO IT CONSULTING S.R.L.</b><br>str. Primăverii, nr. 28, sc. B, et.4, ap.18,<br>Botoșani, județul Botoșani,<br>C.U.I. 27399915; e-mail: viaproit@gmail.com<br>tel/fax: 0753/897.407; 0331711423 |                      |               | <b>BENEFICIAR:</b><br>COMUNA RIPICENI, JUDETUL BOTOSANI                            | <b>Nr. proiect:</b><br>28/2020 |
|                                                                                       |   |                      |               | <b>TITLU PROIECT:</b><br>Construire poduri in Comuna Ripiceni,<br>Judetul Botosani |                                |
|                                                                                       | Specificație   | Nume                 | Semnătura     | Scara:<br>1:500<br>1:50                                                            | <b>Faza:</b><br>P.T.           |
|                                                                                       | ȘEF PROIECT   | Ing. Ionut Voiniciuc |               |                                                                                    |                                |
| PROIECTAT                                                                             | Ing. Alin Romaniuc   |                      | Data:<br>2020 |                                                                                    |                                |
| DESENAT                                                                               | Ing. Alin Romaniuc   |                      |               | <b>TITLUL PLANȘEI:</b><br>PROFIL LONGITUDINAL<br>ALBIE VALEA ODAIL                 | <b>Plansa nr.</b><br>06.01     |

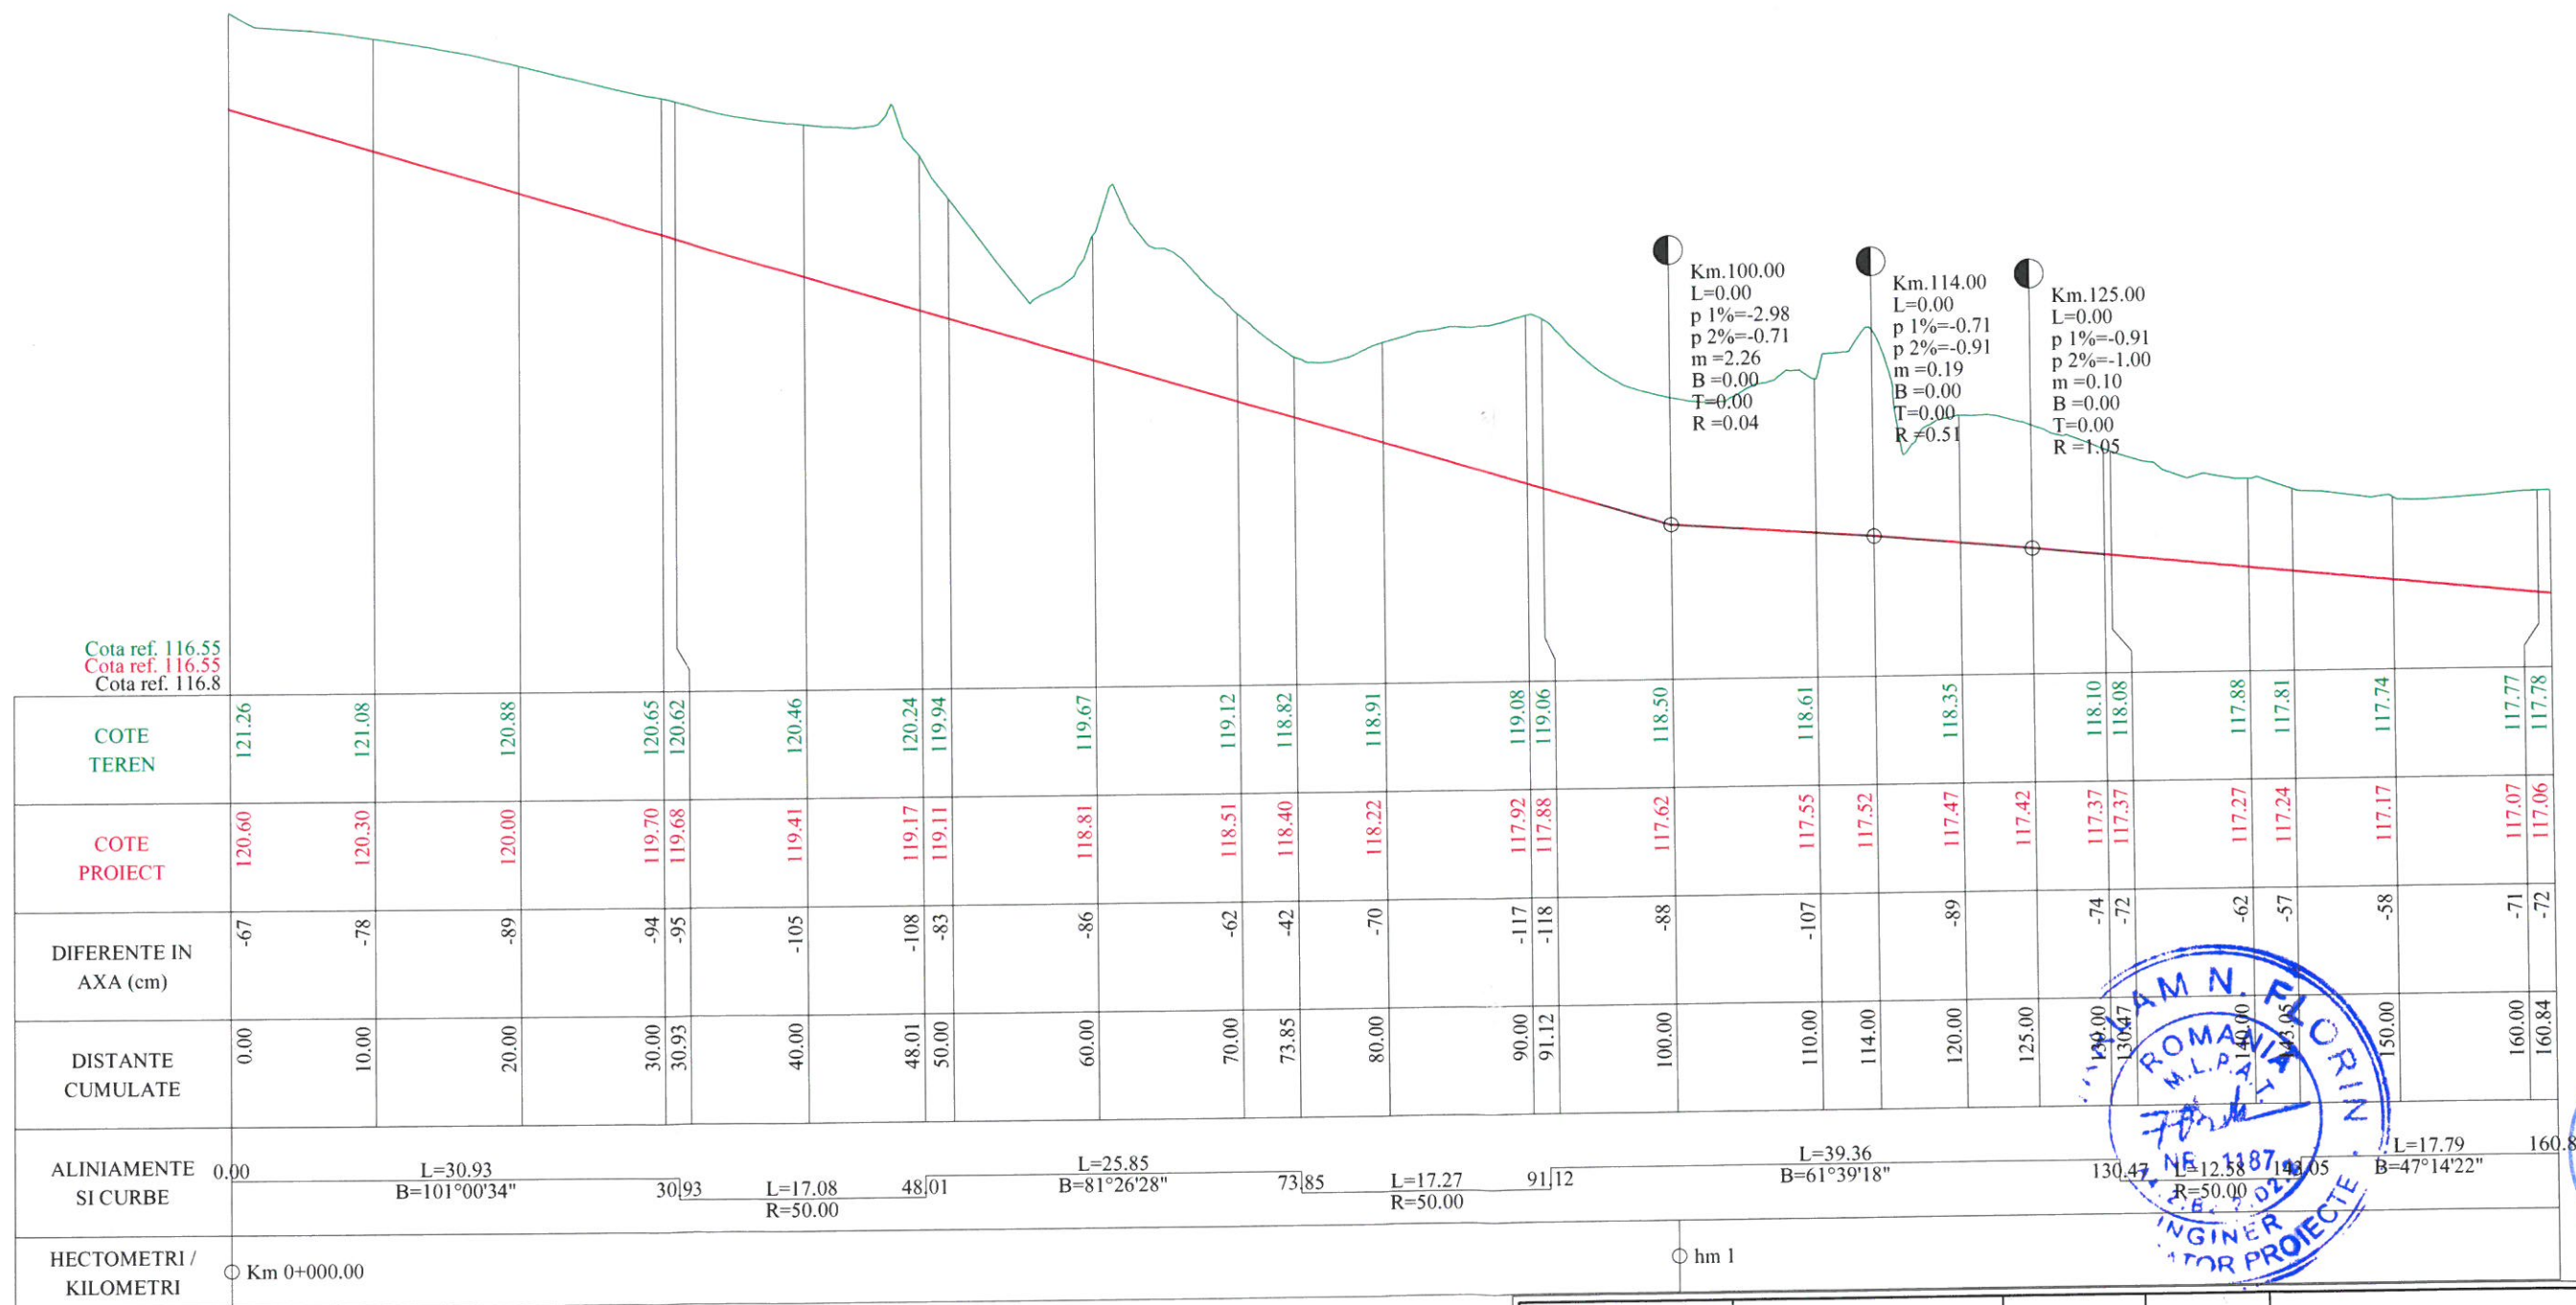


PROFIL LONGITUDINAL  
Strada 02. Albie Valea Cinghineaua De la km.: 0.000 La km.: 160.840  
Scara: Lungimilor 1 :500 Inaltimilor 1:50

|                      |      |           |         |                                |  |
|----------------------|------|-----------|---------|--------------------------------|--|
|                      |      |           |         | Referat / Expertiză nr. / Data |  |
| Verificator / Expert | Nume | Semnătura | Cerința |                                |  |
|                      |      |           |         |                                |  |

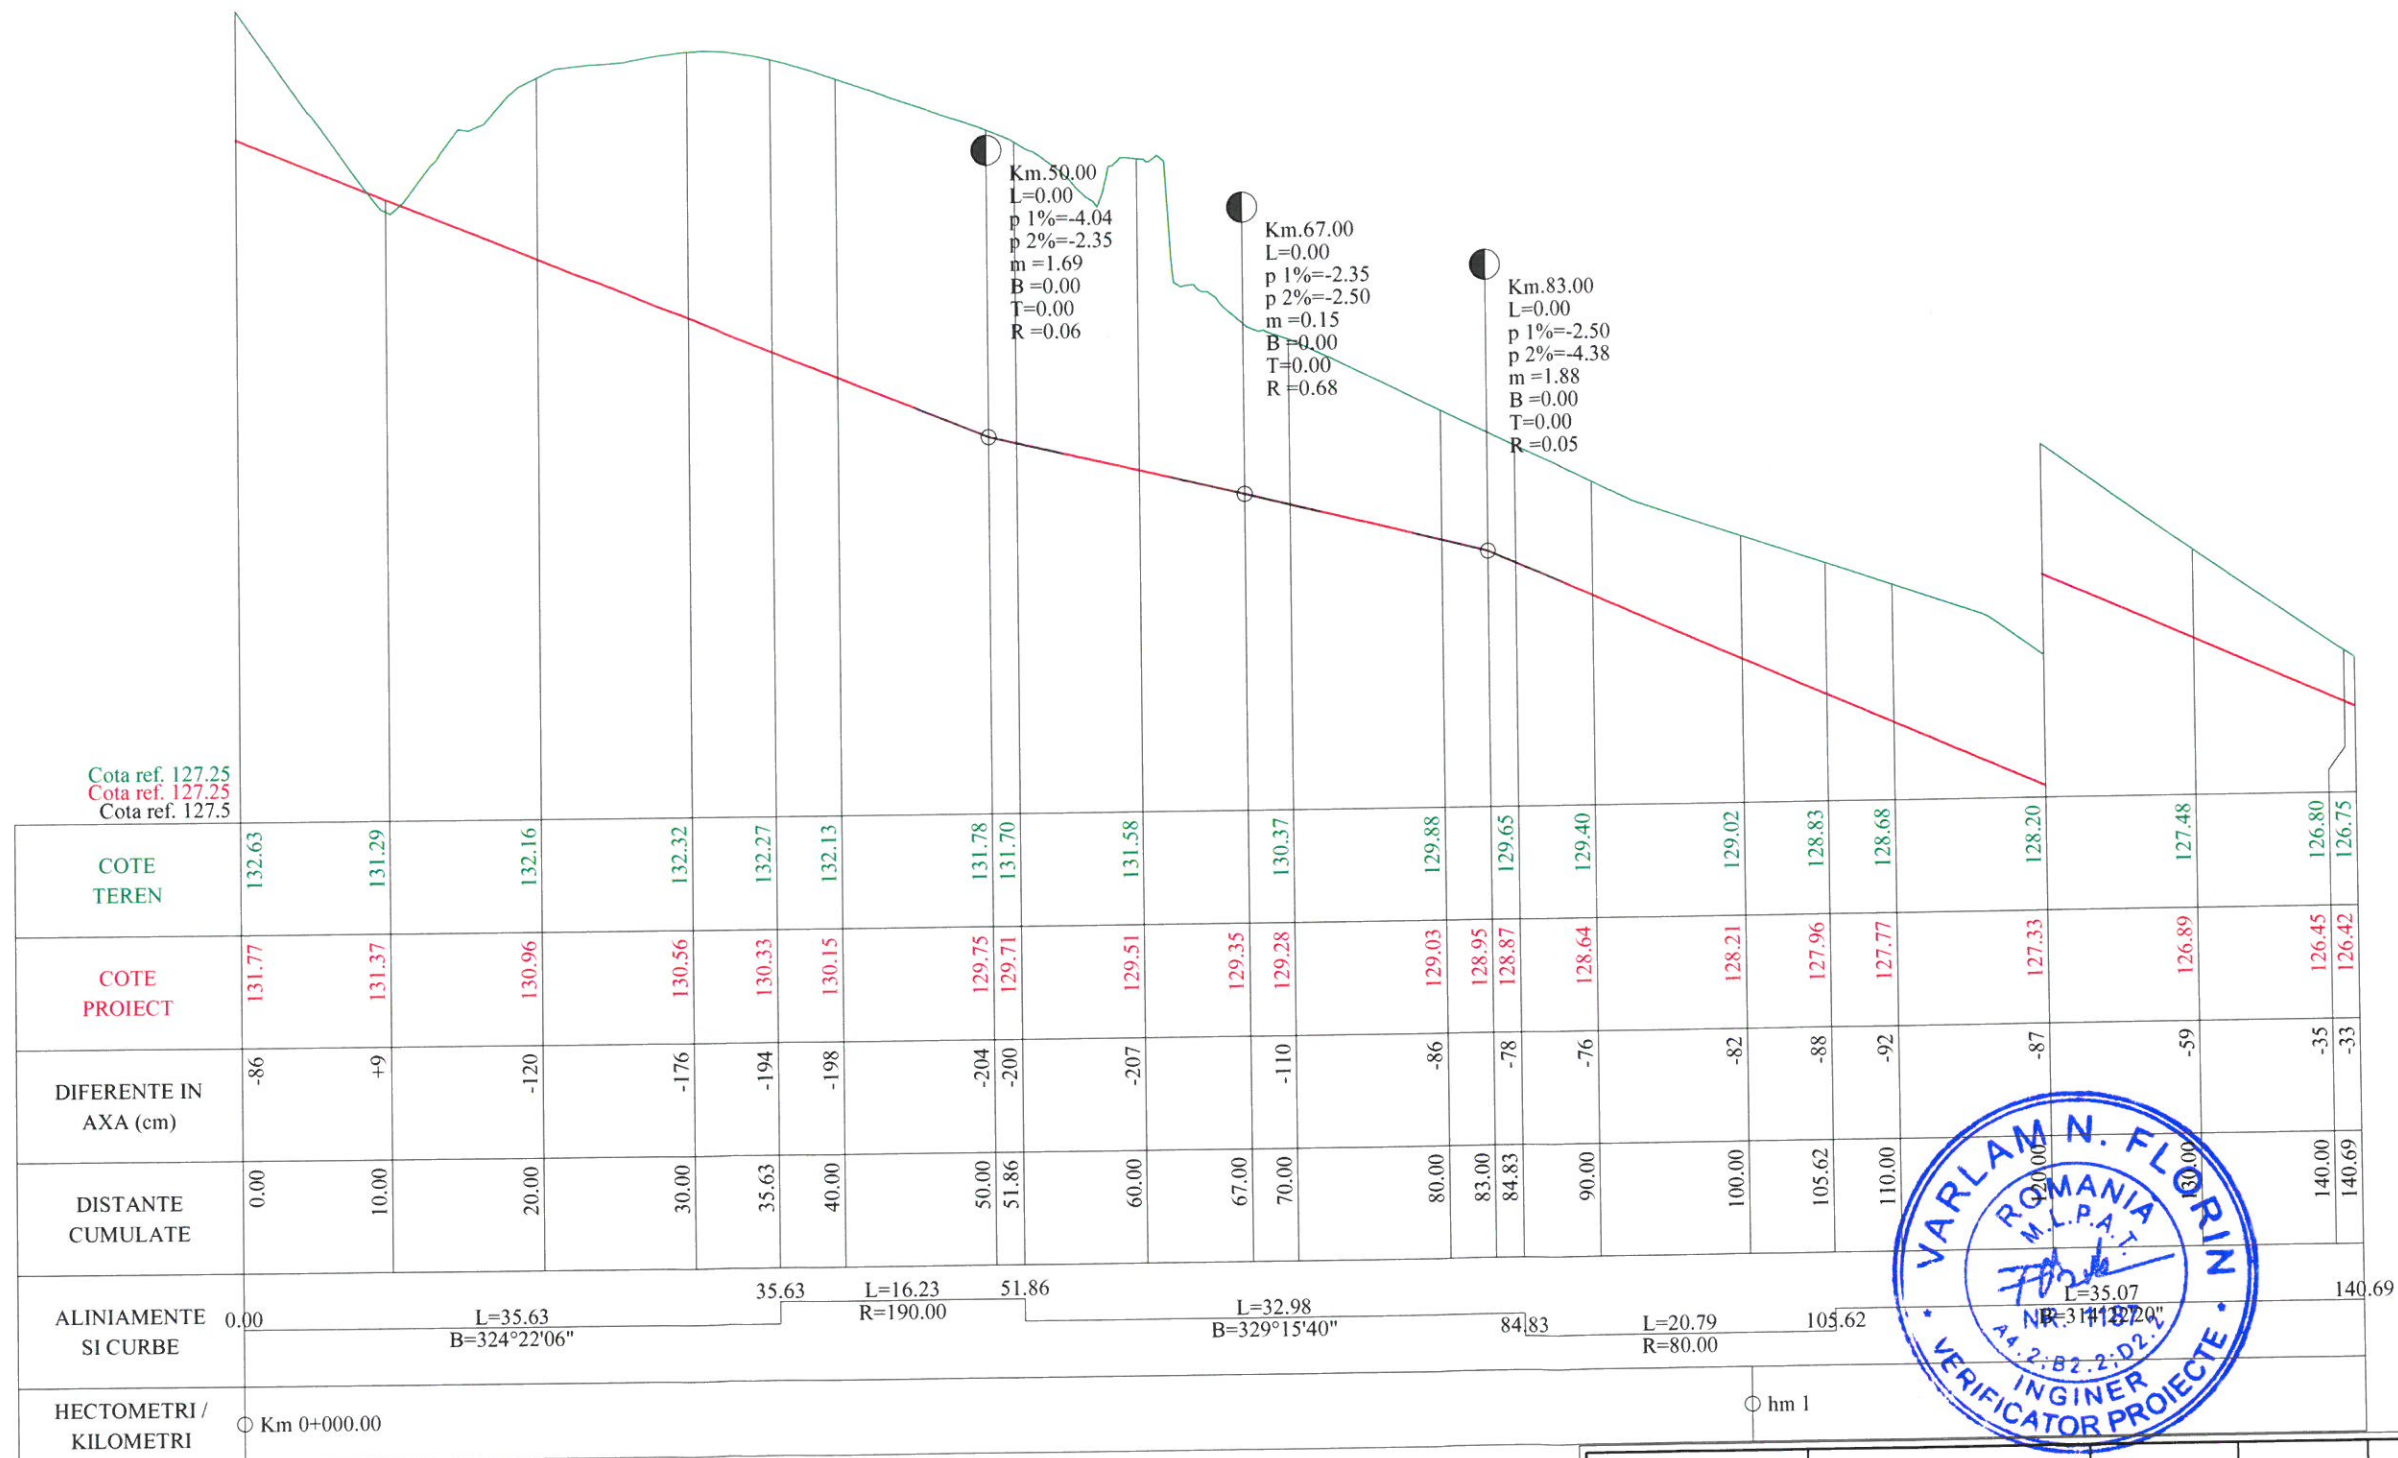


PROFIL LONGITUDINAL  
 Strada 03. Albie Valea Gainariei De la km.: 0.000 La km.: 140.694  
 Scara: Lungimilor 1 :500 Inaltimilor 1:50

|                      |   |           |         |                                                         |  |
|----------------------|---|-----------|---------|---------------------------------------------------------|--|
| Verificator / Expert | Nume   | Semnătura | Cerința | Referat / Expertiză nr. / Data                          |  |
|                      | <b>S.C. VIA PRO IT CONSULTING S.R.L.</b><br>str. Primăverii, nr. 28, sc. B, et.4, ap.18,<br>Botoșani, județul Botoșani,<br>C.U.I. 27399915; e-mail: viaproit@gmail.com<br>tel/fax: 0753/897.407; 0331711423 |           |         | <b>BENEFICIAR:</b><br>COMUNA RIPICENI, JUDEȚUL BOTOȘANI |  |
|                      | <b>TITLU PROIECT:</b><br>Construire poduri in Comuna Ripiceni,<br>Județul Botoșani   |           |         | <b>Nr. proiect:</b><br>28/2020                          |  |
|                      | <b>TITLUL PLANȘEI:</b><br>PROFIL LONGITUDINAL<br>ALBIE VALEA GAINARIEI   |           |         | <b>Faza:</b><br>P.T.                                    |  |
|                      | <b>Plansa nr.</b><br>06.03   |           |         |                                                         |  |
| Specificație         | Nume   | Semnătura | Scara:  |                                                         |  |
| ȘEF PROIECT          | Ing. Ionut Voiniciuc   |           | 1:500   |                                                         |  |
| PROIECTAT            | Ing. Alin Romaniuc   |           | 1:50    |                                                         |  |
| DESENAT              | Ing. Alin Romaniuc   |           | Data:   |                                                         |  |
|                      |   |           | 2020    |                                                         |  |

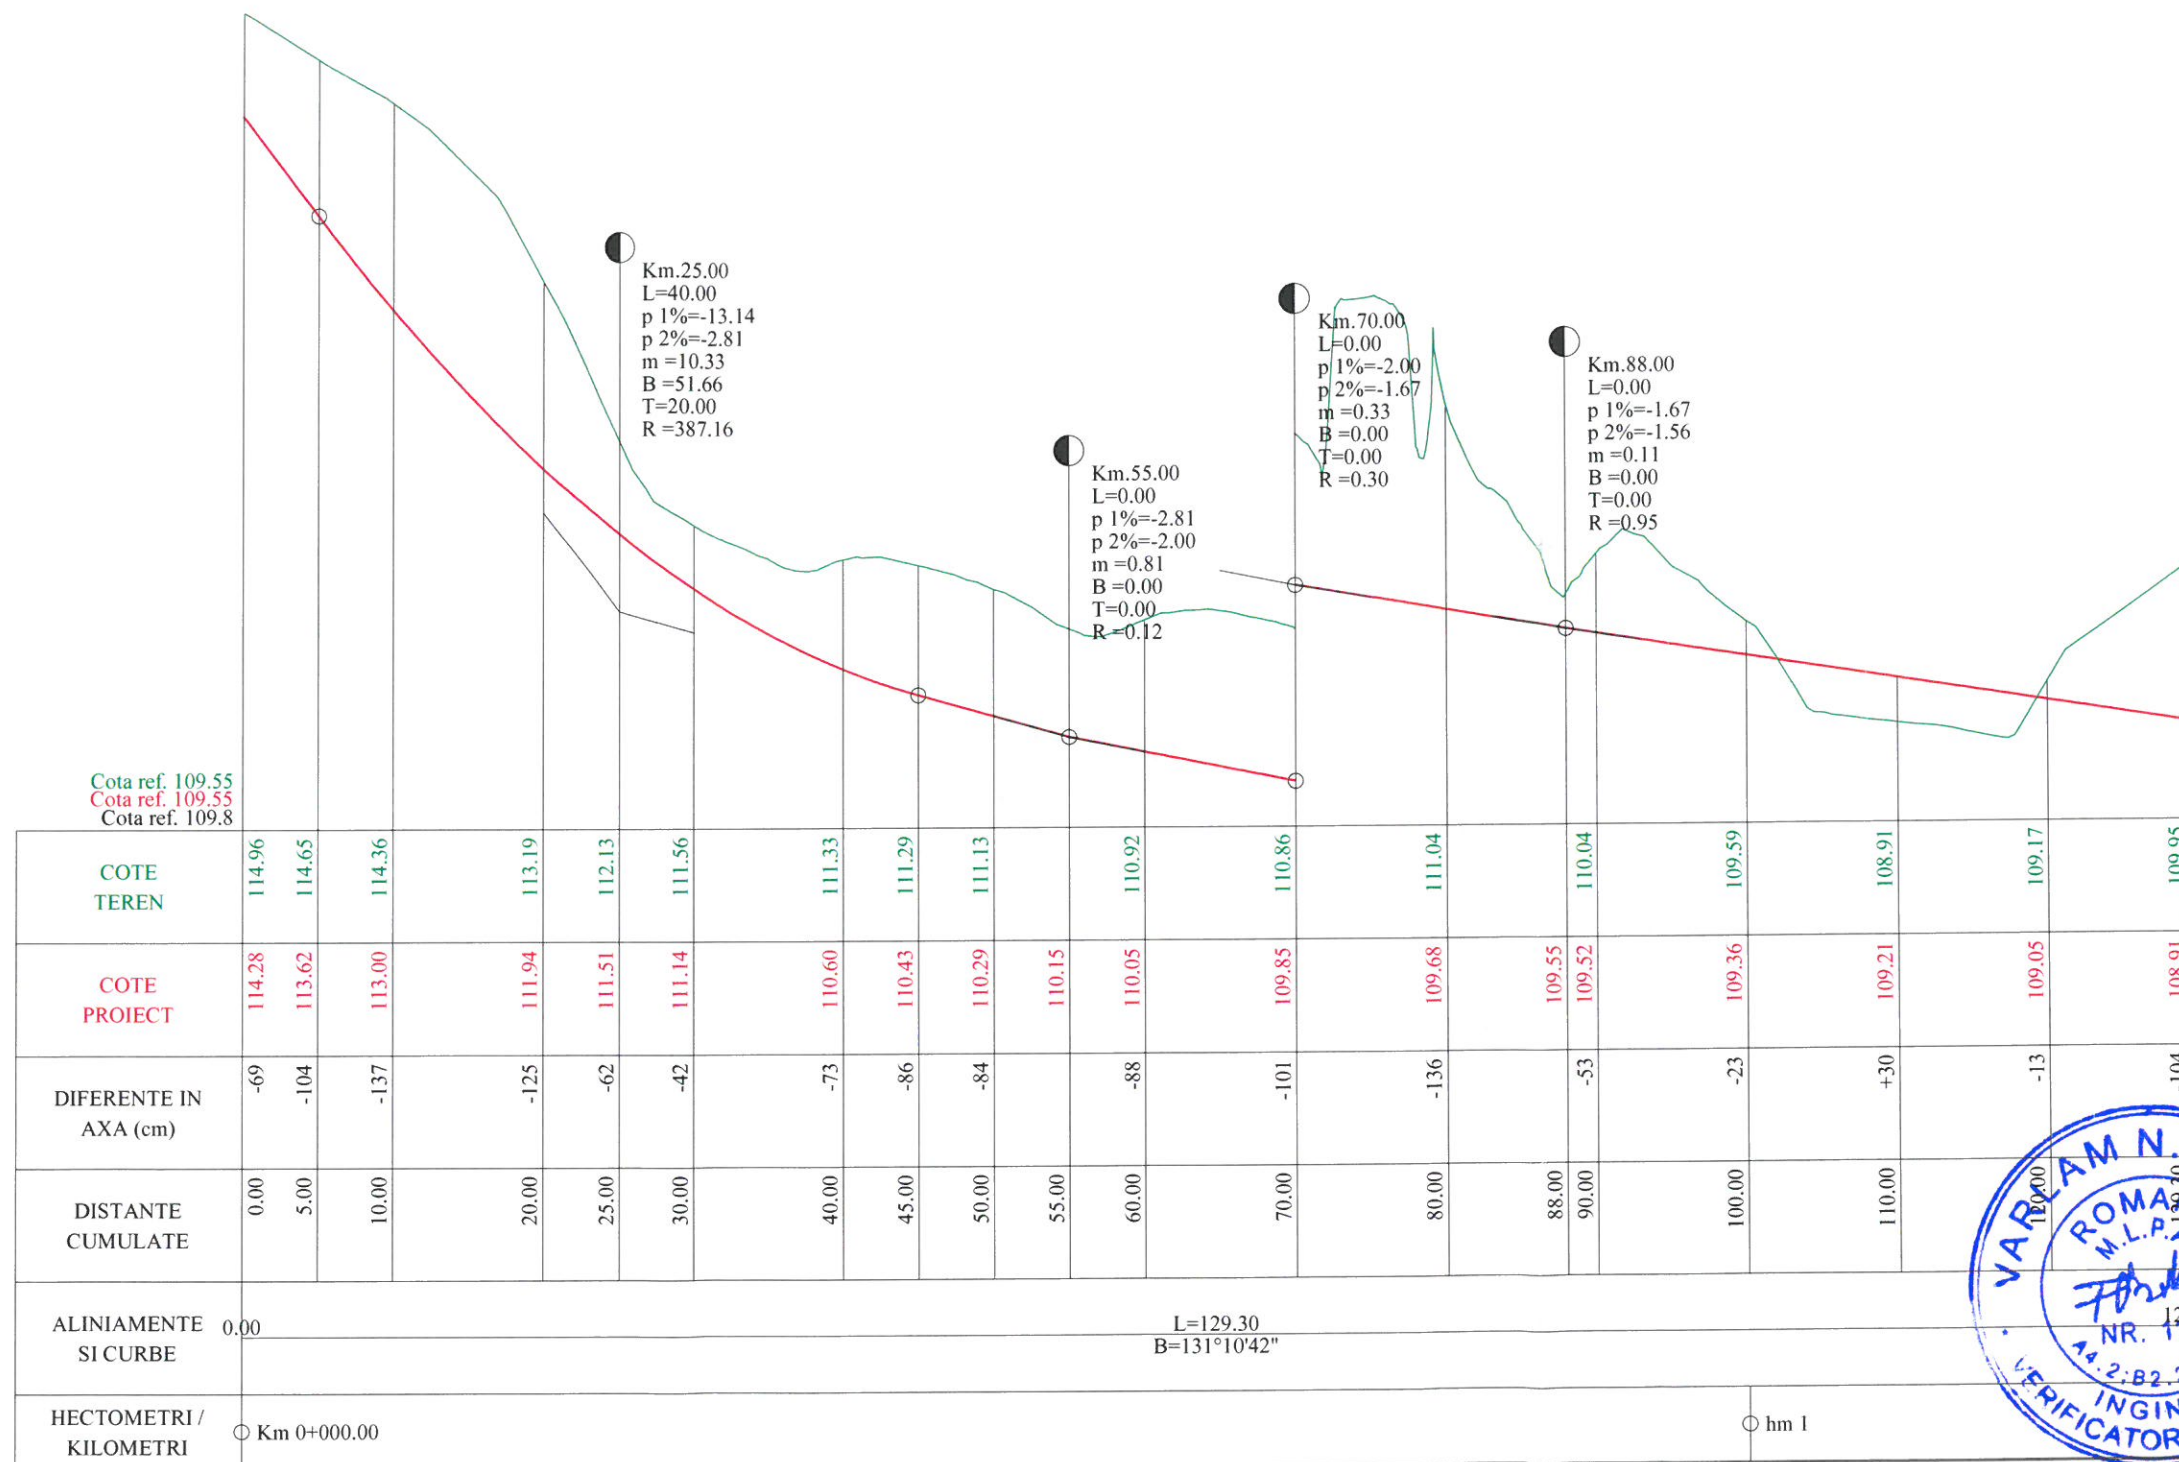

PROFIL LONGITUDINAL  
Strada 04, albie valea fundoaia De la km.: 0.000 La km.: 129.305  
Scara: Lungimilor 1 :500 Inaltimilor 1:50

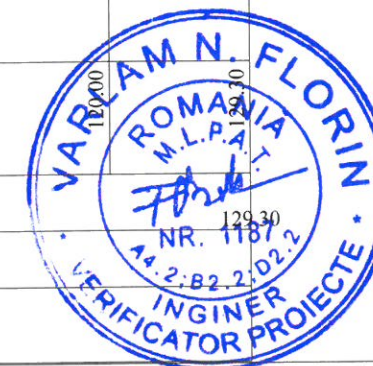

|                      |   |                      |                         |                                                                                    |                                                                                              |
|----------------------|---|----------------------|-------------------------|------------------------------------------------------------------------------------|----------------------------------------------------------------------------------------------|
| Verificator / Expert | Nume   | Semnătura            | Cerința                 | Referat / Expertiză nr. / Data                                                     |                                                                                              |
|                      | <b>S.C. VIA PRO IT CONSULTING S.R.L.</b><br>str. Primăverii, nr. 28, sc. B, et.4, ap.18,<br>Botoșani, județul Botoșani,<br>C.U.I. 27399915; e-mail: viaproit@gmail.com<br>tel/fax: 0753/897.407; 0331711423 |                      |                         | <b>BENEFICIAR:</b><br>COMUNA RIPICENI, JUDEȚUL BOTOȘANI                            |                                                                                              |
|                      |   |                      |                         | <b>TITLU PROIECT:</b><br>Construire poduri in Comuna Ripiceni,<br>Judetul Botosani |                                                                                              |
|                      | ȘEF PROIECT   | Ing. Ionut Voiniciuc | Scara:<br>1:500<br>1:50 |                                                                                    |                                                                                              |
|                      | PROIECTAT   | Ing. Alin Romaniuc   | Data:<br>2020           |                                                                                    |                                                                                              |
| DESENAT              | Ing. Alin Romaniuc   |                      |                         | <b>TITLUL PLANȘEI:</b><br>PROFIL LONGITUDINAL<br>ALBIE VALEA FUNDOAIA              |                                                                                              |
|                      |   |                      |                         |                                                                                    | <b>Nr. proiect:</b><br>28/2020<br><br><b>Faza:</b><br>P.T.<br><br><b>Plansa nr.</b><br>06.04 |