


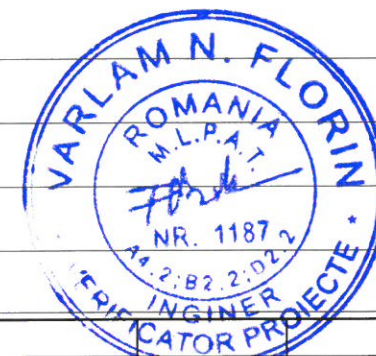
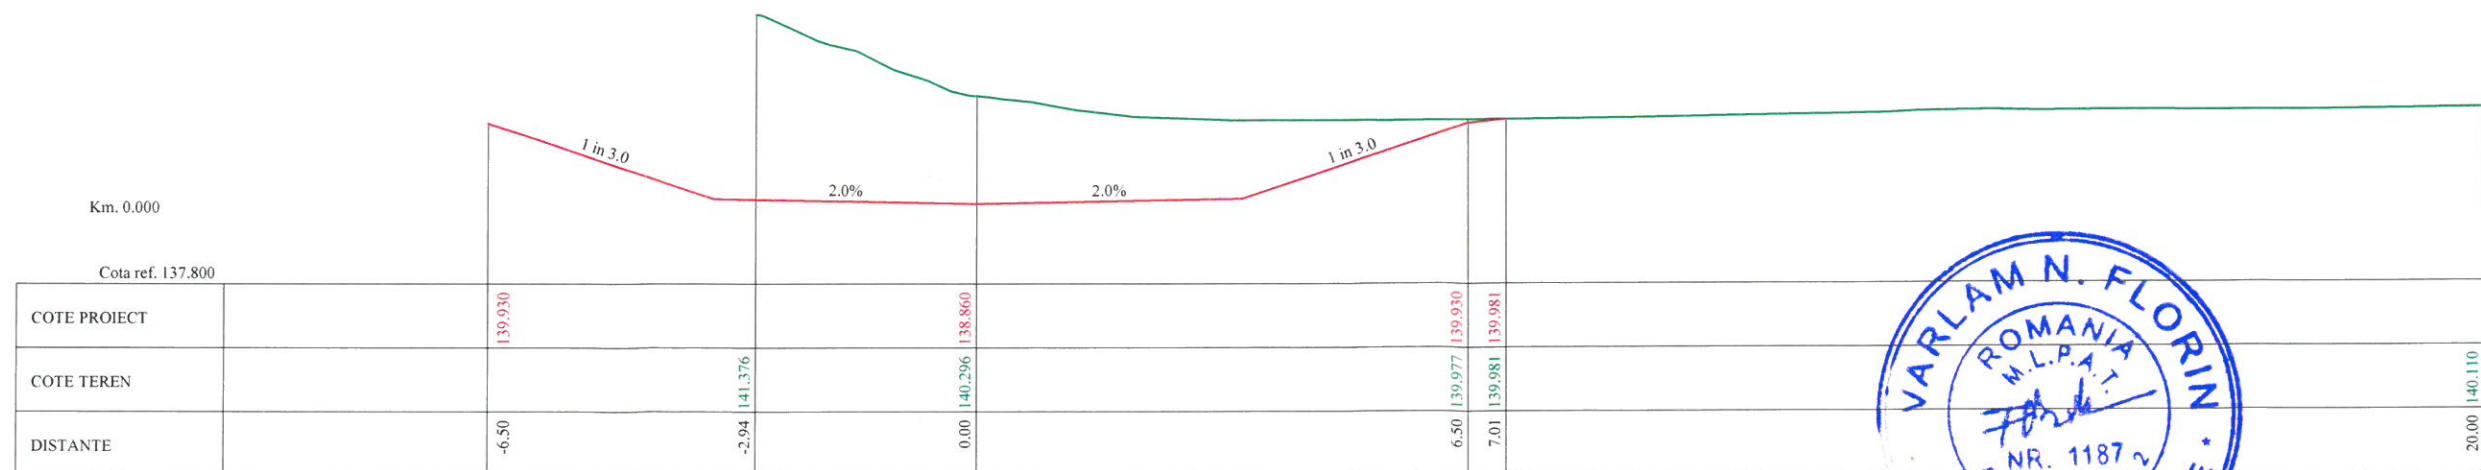
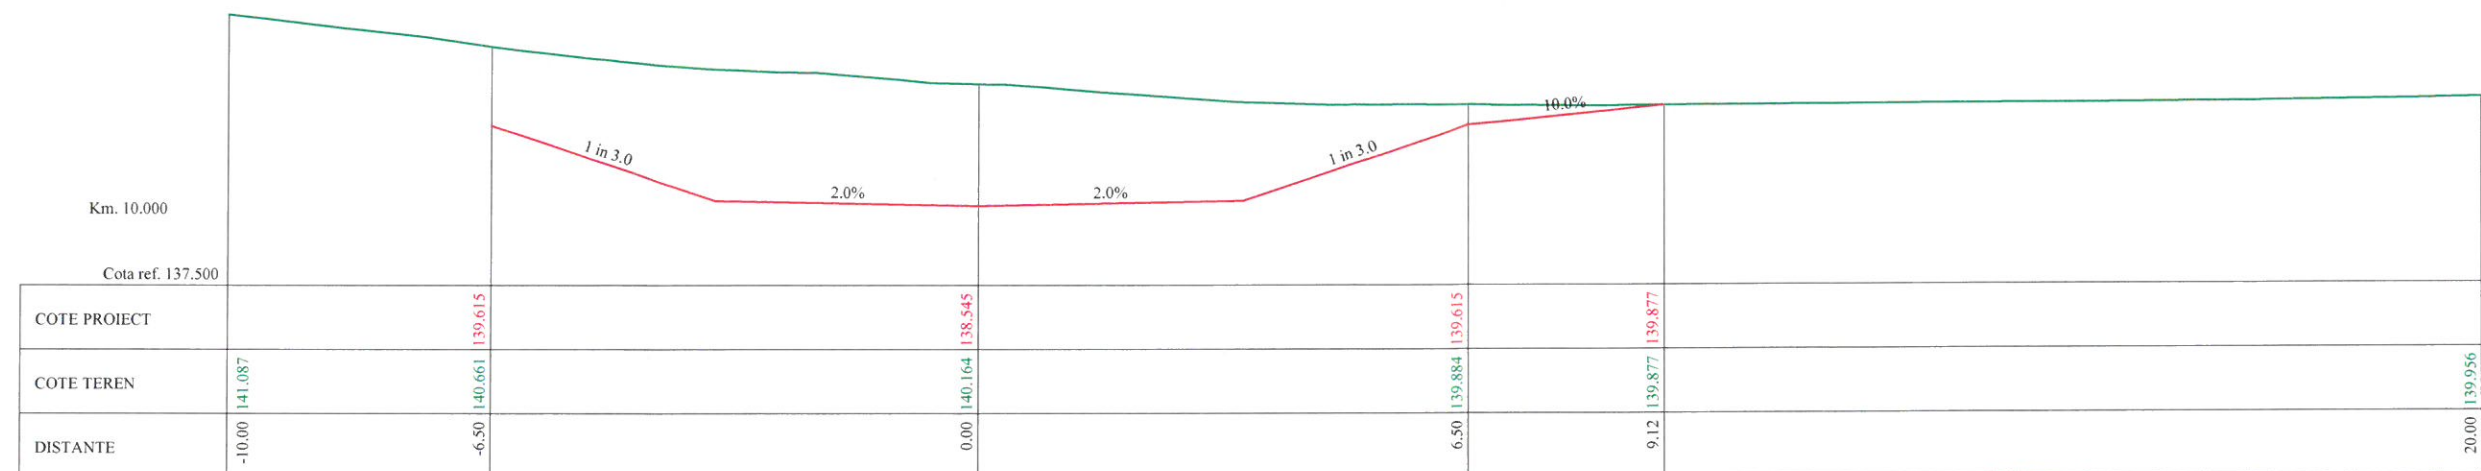
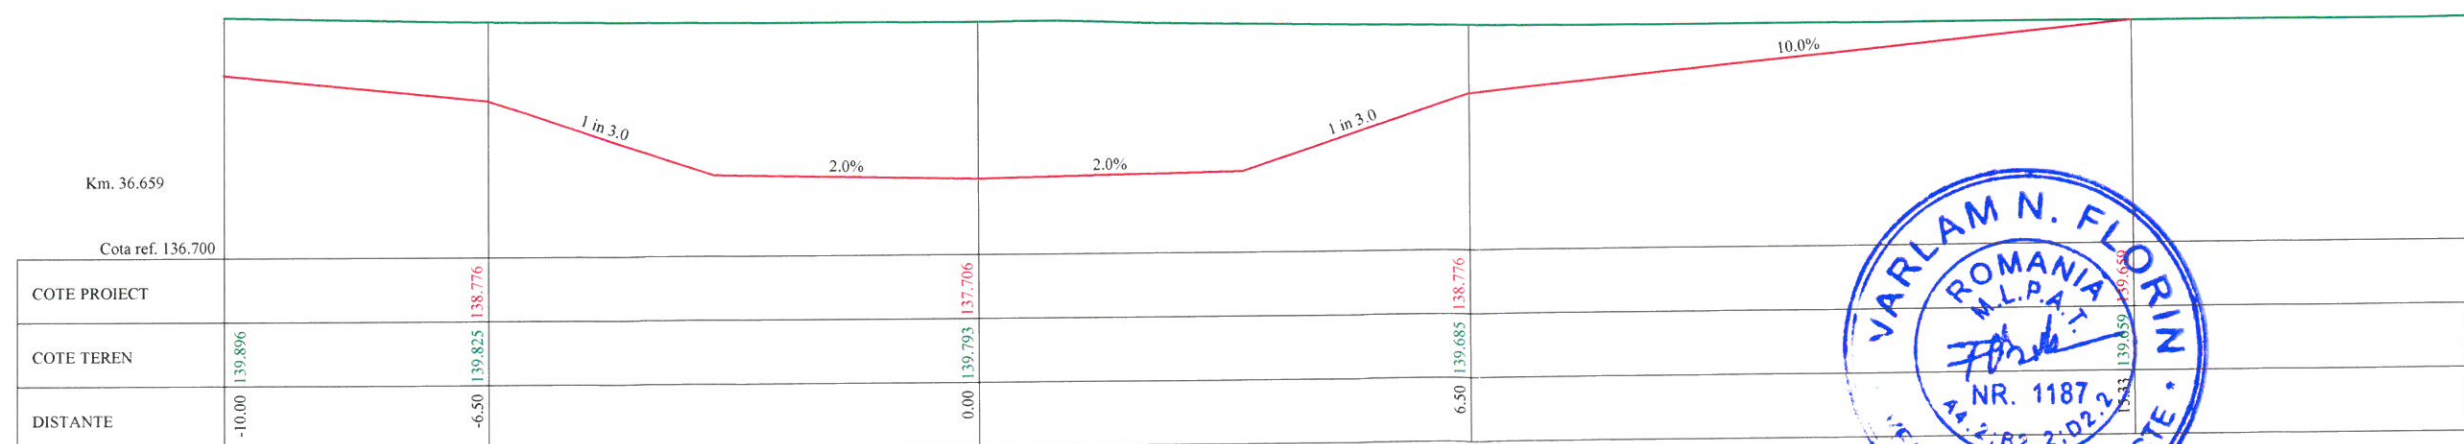
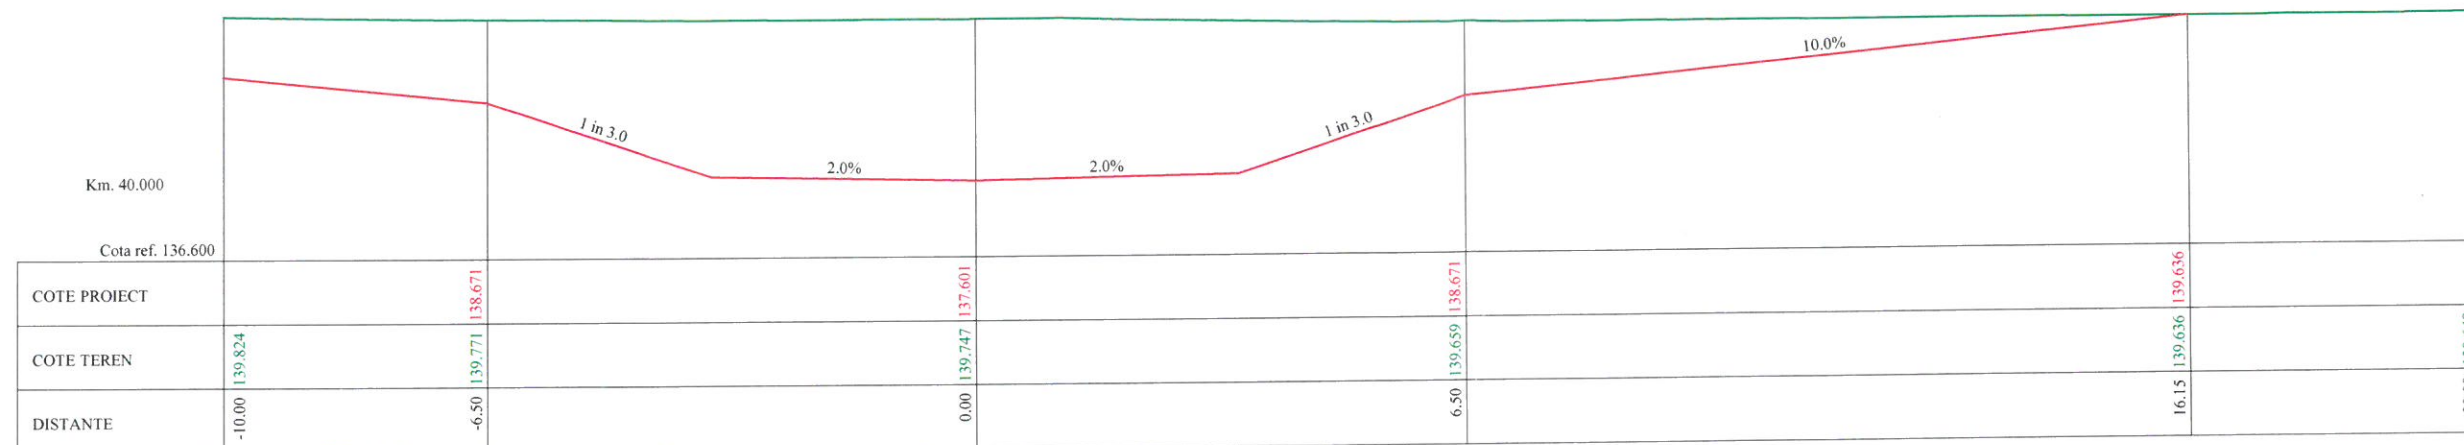


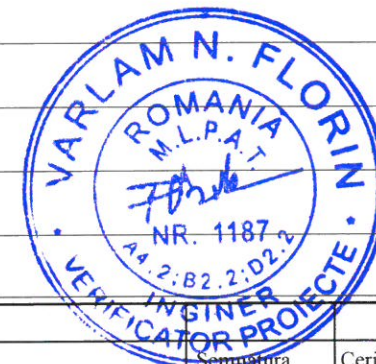




Verificator / Expert	Nume	Semnatura	Cerinta	Referat / Expertiza nr. / Data	
	S.C. VIA PRO IT CONSULTING S.R.L. str. Primaverii, nr. 28, sc. B, et.4, ap.18, Botosani, judetul Botosani, C.U.I. 27399915; e-mail: viaproit@gmail.com tel/fax: 0753/897.407; 0331711423			BENEFICIAR: COMUNA RIPICENI, JUDEUL BOTOSANI	
				TITLU PROIECT: Construire poduri in Comuna Ripiceni, Judetul Botosani	
	Specificatie	Nume	Semnatura	Scara: 1:100	
	SEF PROIECT	Ing. Ionut Voiniciuc			
PROIECTAT	Ing. Alin Romaniuc			TITLUL PLANSEI: PROFILE TRANSVERSALE CARACTERISTICE ALBIE VALEA ODAIL	
DESENAT	Ing. Alin Romaniuc				
				Data: 2020	
				Nr. proiect: 28/2020	
				Faza: P.T.	
				Plansa nr. 07.01.01	

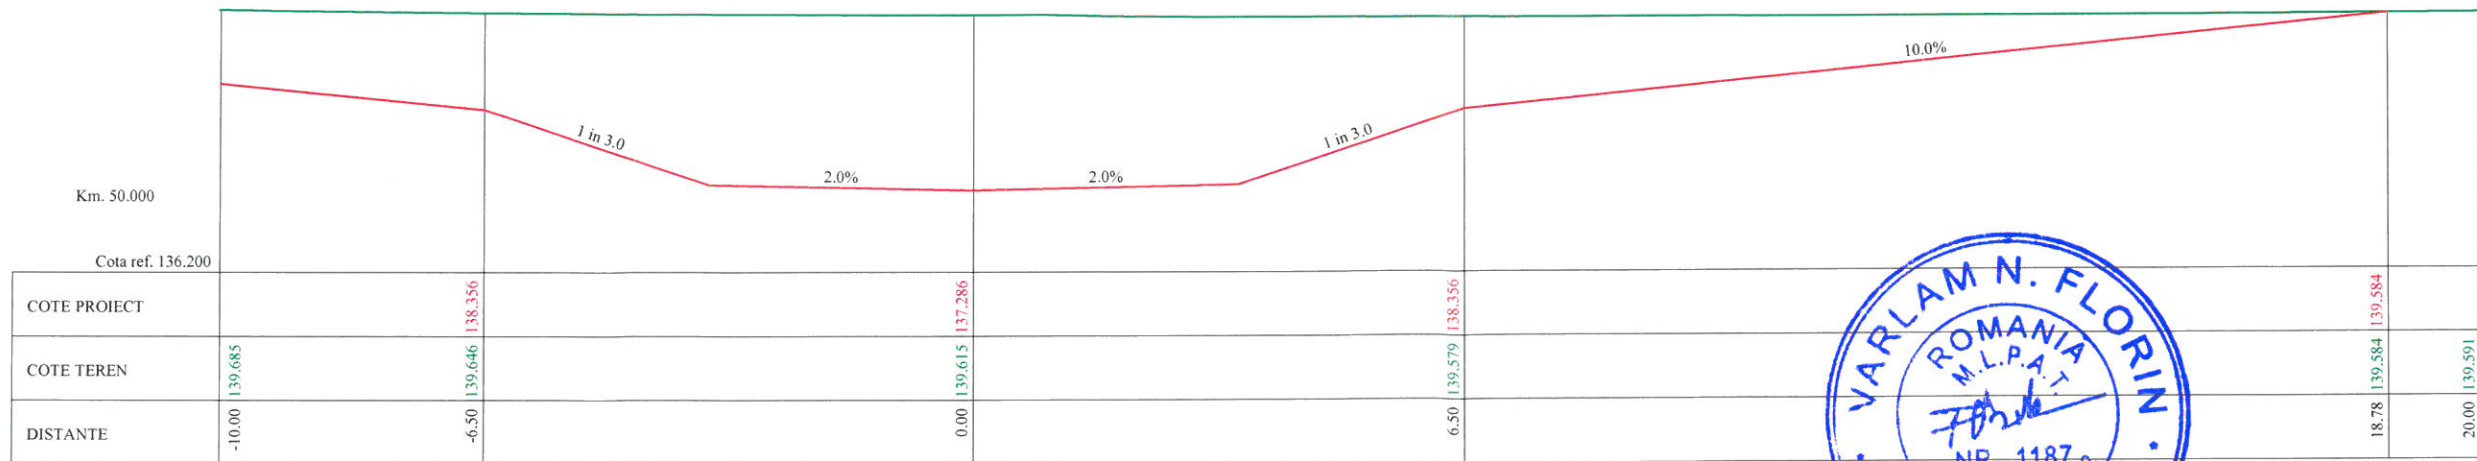



Verificator / Expert	Nume	Semnatura	Cerința	Referat / Expertiză nr. / Data	
	S.C. VIA PRO IT CONSULTING S.R.L. str. Primăverii, nr. 28, sc. B, et.4, ap.18, Botoșani, județul Botoșani, C.U.I. 27399915; e-mail: viaproit@gmail.com tel/fax: 0753/897.407; 0331711423			BENEFICIAR: COMUNA RIPICENI, JUDEȚUL BOTOSANI TITLU PROIECT: Construire poduri in Comuna Ripiceni, Judetul Botosani	
	ȘEF PROIECT	Ing. Ionut Voiniciuc	Scara: 1:100	Nr. proiect: 28/2020 Faza: P.T.	
	PROIECTAT	Ing. Alin Romaniuc	Data: 2020	TITLUL PLANȘEI: PROFILE TRANSVERSALE CARACTERISTICE ALBIE VALEA ODAII	
	DESENAT	Ing. Alin Romaniuc		Plansa nr. 07.01.03	

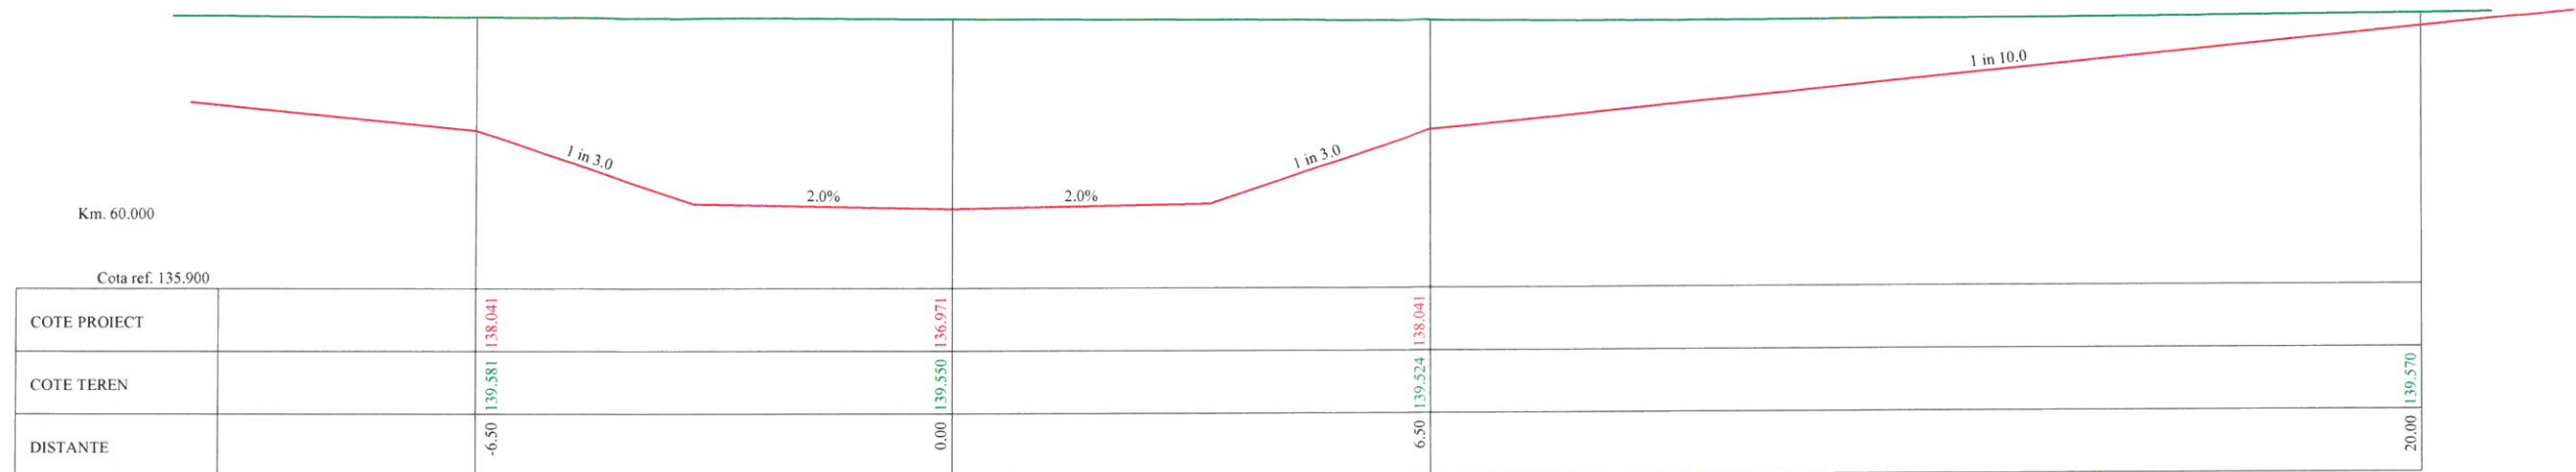



Verificator / Expert	Nume	Semnatura	Cerinta	Referat / Expertiză nr. / Data	
	S.C. VIA PRO IT CONSULTING S.R.L. str. Primăverii, nr. 28, sc. B, et.4, ap.18, Botoșani, județul Botoșani, C.U.I. 27399915; e-mail: viaproit@gmail.com tel/fax: 0753/897.407; 0331/711423			BENEFICIAR: COMUNA RIPICENI, JUDEȚUL BOTOȘANI	Nr. proiect: 28/2020
	Specificație	Nume	Semnatura	TITLU PROIECT: Construire poduri in Comuna Ripiceni, Judetul Botosani	Faza: P.T.
	ȘEF PROIECT	Ing. Ionut Voiniciuc	Scara: 1:100	TITLUL PLANȘEI: PROFILE TRANSVERSALE CARACTERISTICE ALBIE VALEA ODAII	Plansa nr. 07.01.04
	PROIECTAT	Ing. Alin Romaniuc	Data: 2020		
DESENAT	Ing. Alin Romaniuc				

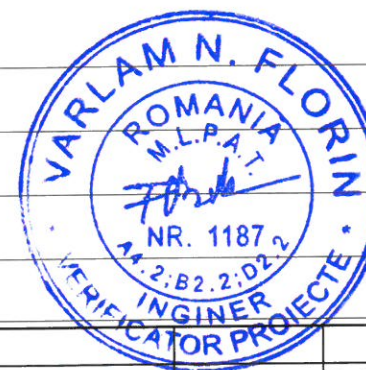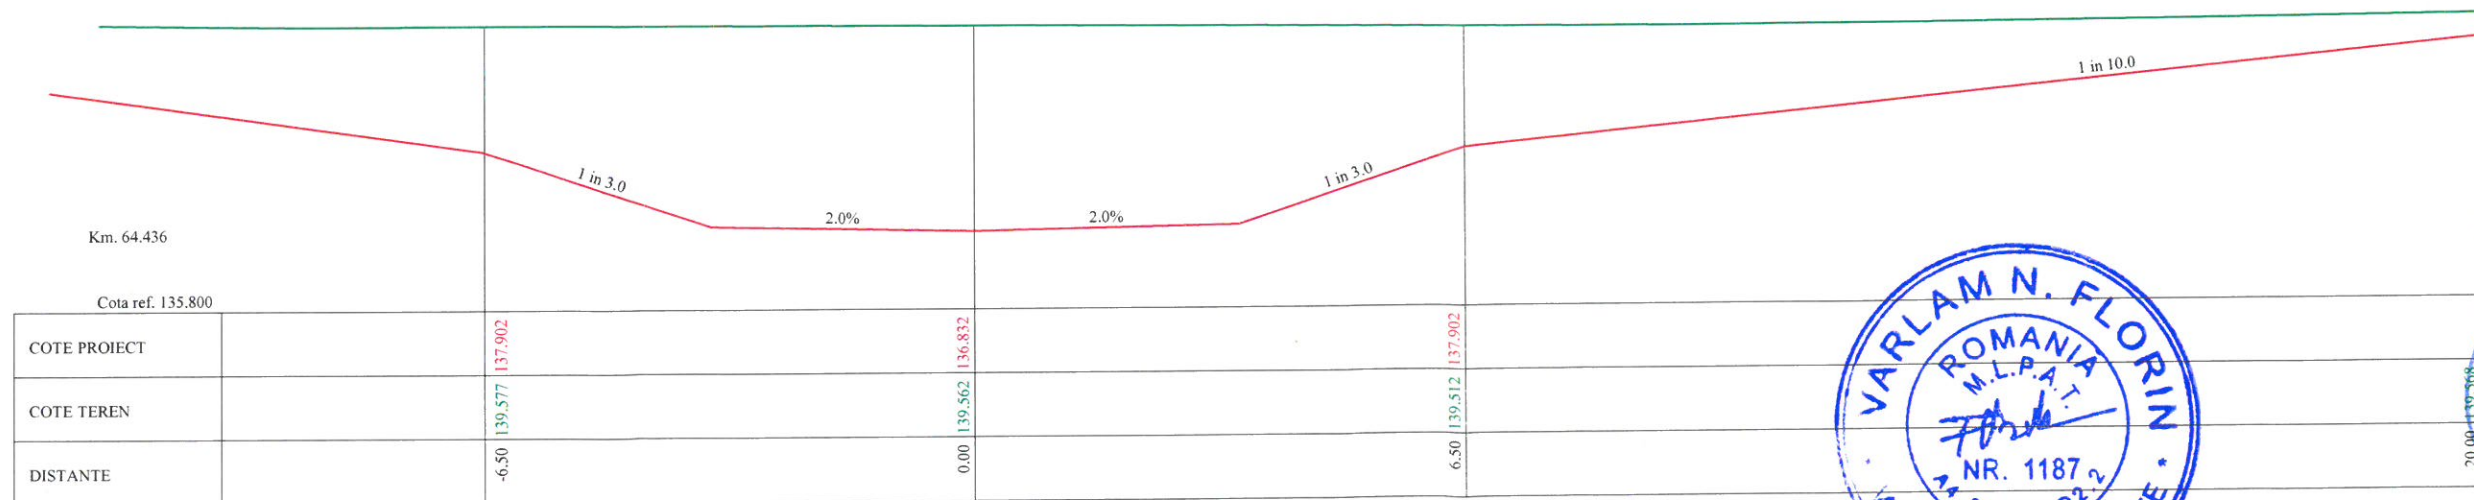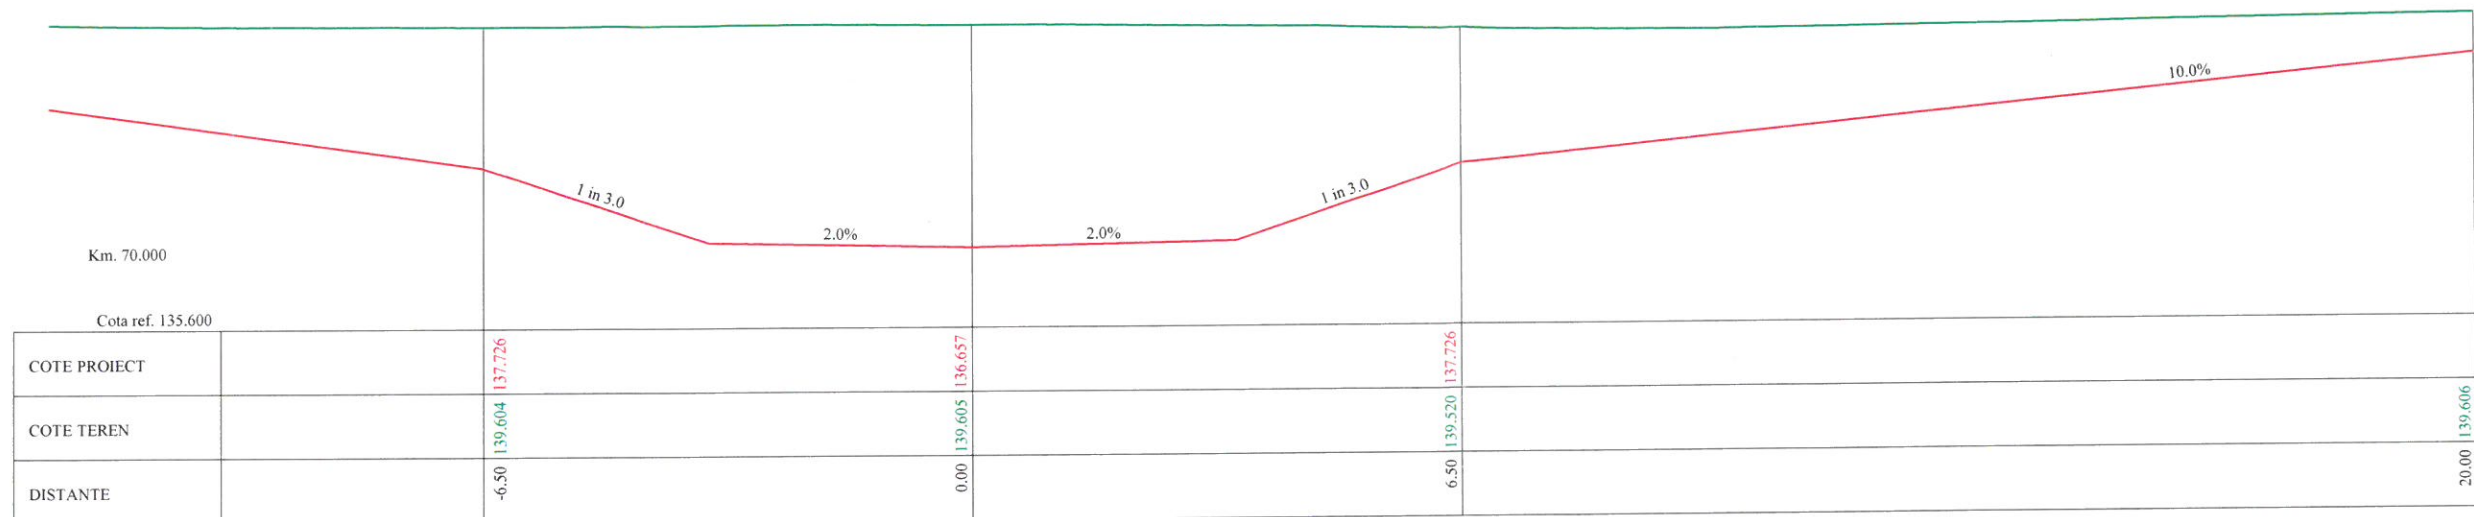





Verificator / Expert	Nume	Semnătura	Cerința	Referat / Expertiză nr. / Data	
	S.C. VIA PRO IT CONSULTING S.R.L. str. Primăverii, nr. 28, sc. B, et.4, ap.18, Botoșani, județul Botoșani, C.U.I. 27399915; e-mail: viaproit@gmail.com tel/fax: 0753/897.407; 0331711423			BENEFICIAR: COMUNA RIPICENI, JUDETUL BOTOSANI	Nr. proiect: 28/2020
				TITLU PROIECT: Construire poduri in Comuna Ripiceni, Judetul Botosani	Faza: P.T.
	ȘEF PROIECT Ing. Ionut Voiniciuc	[Signature]	Scara: 1:100	TITLUL PLANȘEI: PROFILE TRANSVERSALE CARACTERISTICE ALBIE VALEA ODAII	
	PROIECTAT Ing. Alin Romaniuc	[Signature]	Data: 2020		
DESENAT	Ing. Alin Romaniuc	[Signature]			Plansa nr. 07.01.05

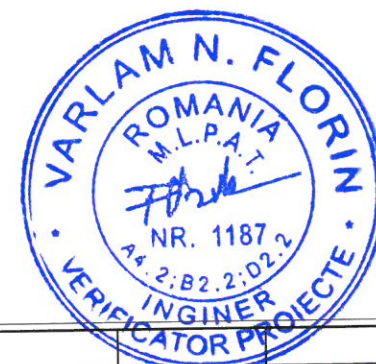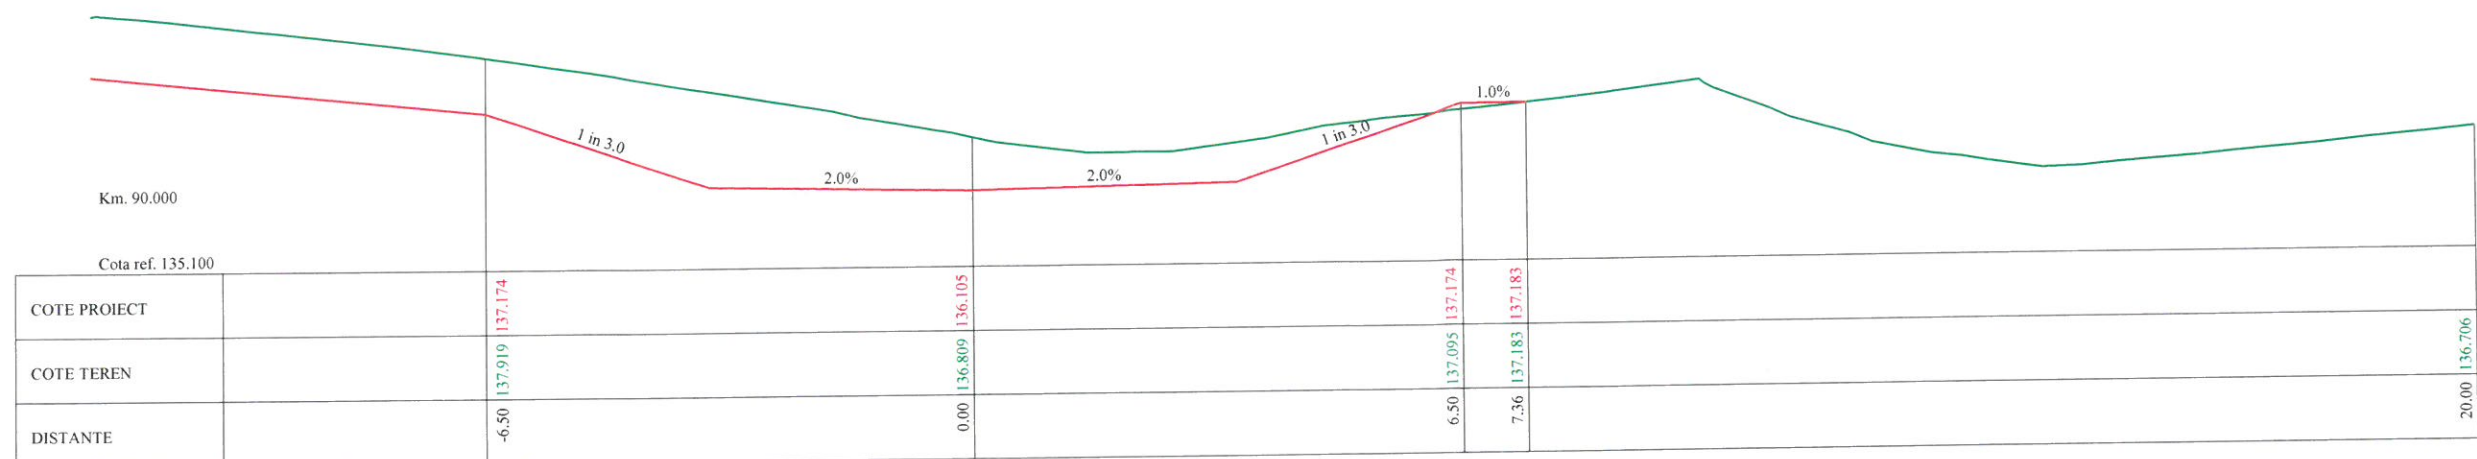

Verificator / Expert	Nume	Semnătura	Cerința	Referat / Expertiză nr. / Data	
	S.C. VIA PRO IT CONSULTING S.R.L. str. Primăverii, nr. 28, sc. B, et.4, ap.18, Botoșani, județul Botoșani, C.U.I. 27399915; e-mail: viaproit@gmail.com tel/fax: 0753/897.407; 0331/711423			BENEFICIAR: COMUNA RIPICENI, JUDEȚUL BOTOSANI	Nr. proiect: 28/2020
				TITLU PROIECT: Construire poduri in Comuna Ripiceni, Judetul Botosani	
Specificație	Nume	Semnătura	Scara:	TITLUL PLANȘEI: PROFILE TRANSVERSALE CARACTERISTICE ALBIE VALEA ODAII	Plansa nr. 07.01.06
ȘEF PROIECT	Ing. Ionut Voiniciuc		1:100		
PROIECTAT	Ing. Alin Romaniuc		Data:		
DESENAT	Ing. Alin Romaniuc		2020		

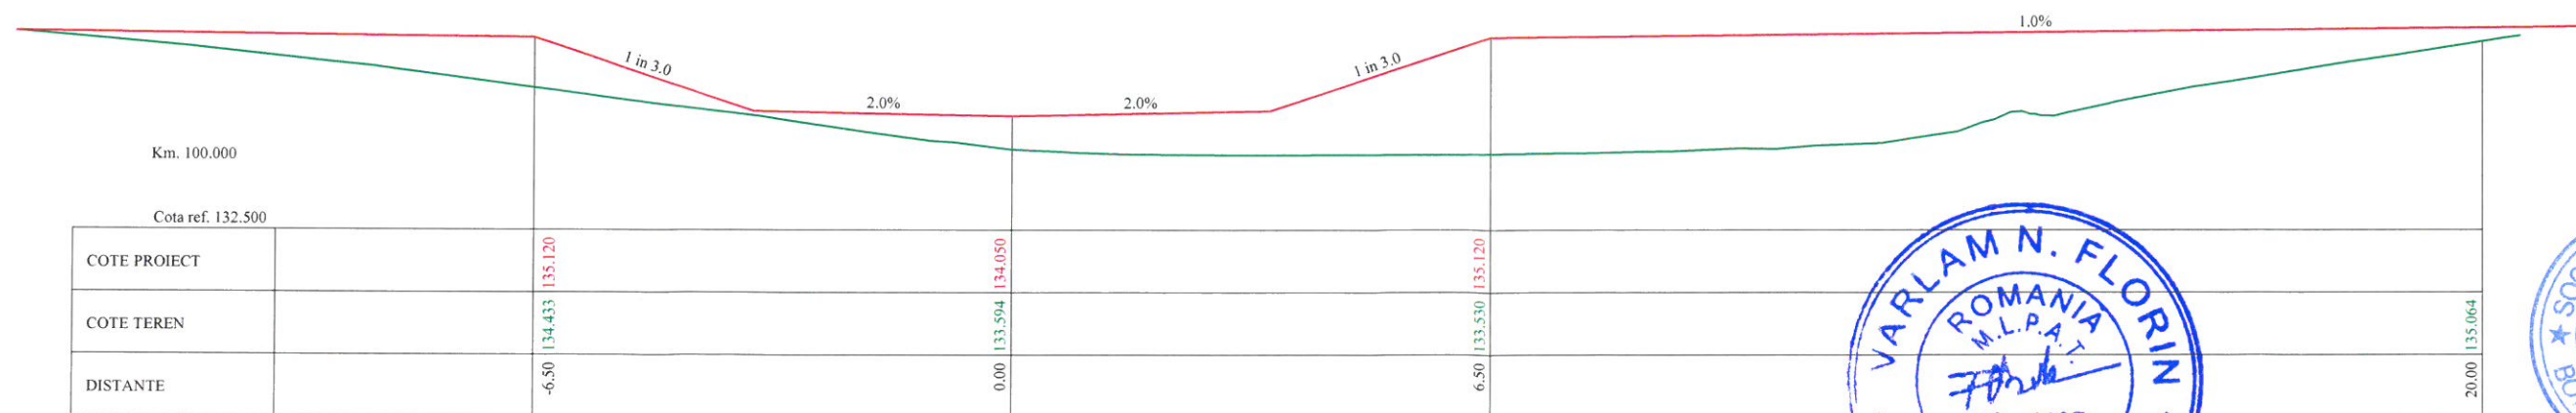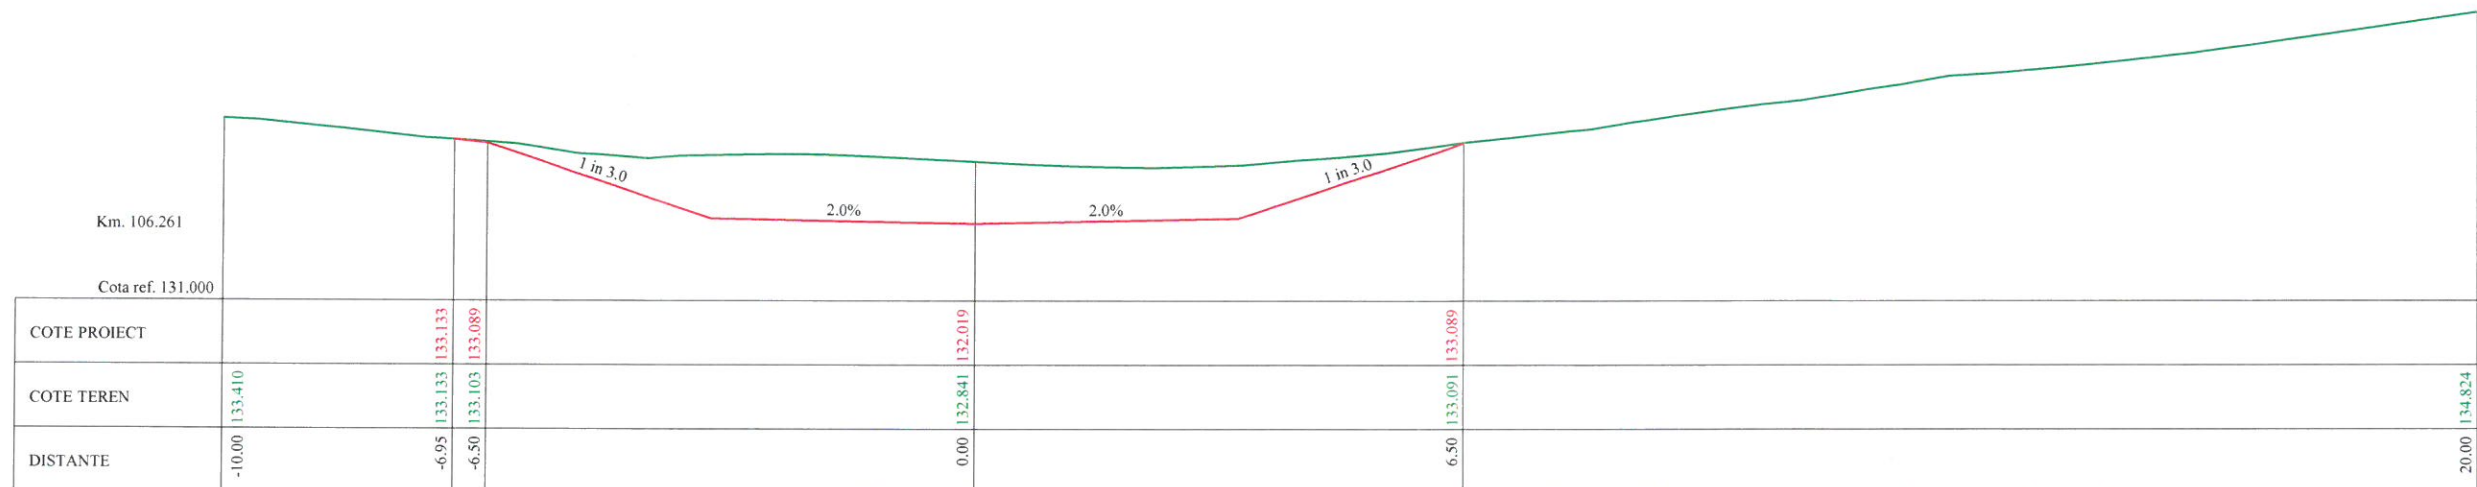

Verificator / Expert	Nume	Semnatura	Cerinta	Referat / Expertiza nr. / Data	
	S.C. VIA PRO IT CONSULTING S.R.L. str. Primaverii, nr. 28, sc. B, et.4, ap.18, Botosani, judetul Botosani, C.U.I. 27399915; e-mail: viaproit@gmail.com tel/fax: 0753/897.407; 0331711423			BENEFICIAR: COMUNA RIPICENI, JUDEUL BOTOSANI TITLU PROIECT: Construire poduri in Comuna Ripiceni, Judetul Botosani	
	Specificatie	Nume	Semnatura	Scara: 1:100	Nr. proiect: 28/2020 Faza: P.T.
	SEF PROIECT	Ing. Ionut Voiniciuc			
	PROIECTAT	Ing. Alin Romaniuc		Data: 2020	TITLUL PLANSEI: PROFILE TRANSVERSALE CARACTERISTICE ALBIE VALEA ODAIL Plansa nr. 07.01.07
	DESENAT	Ing. Alin Romaniuc			

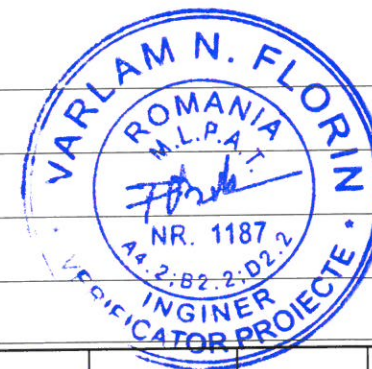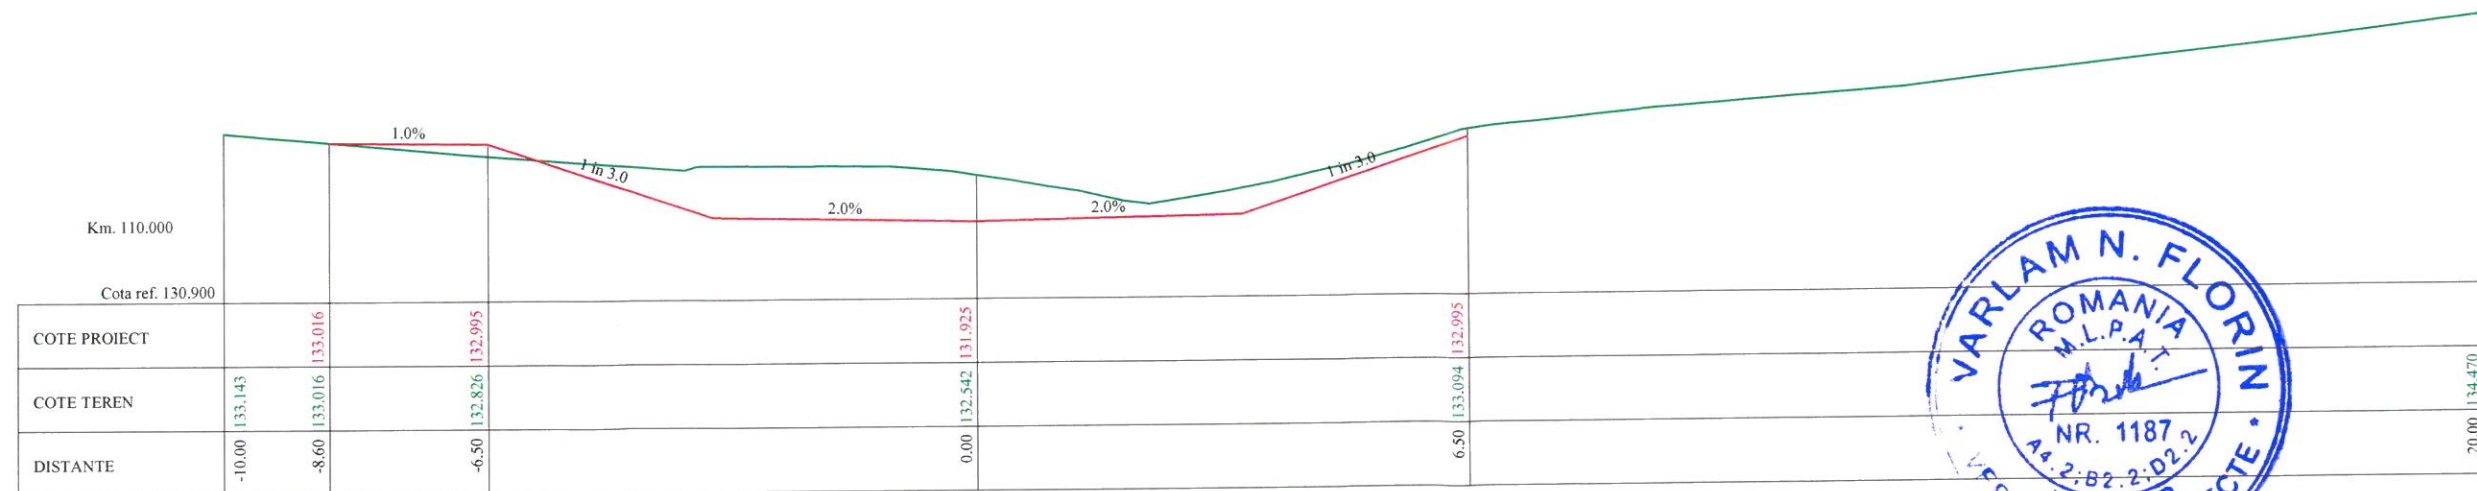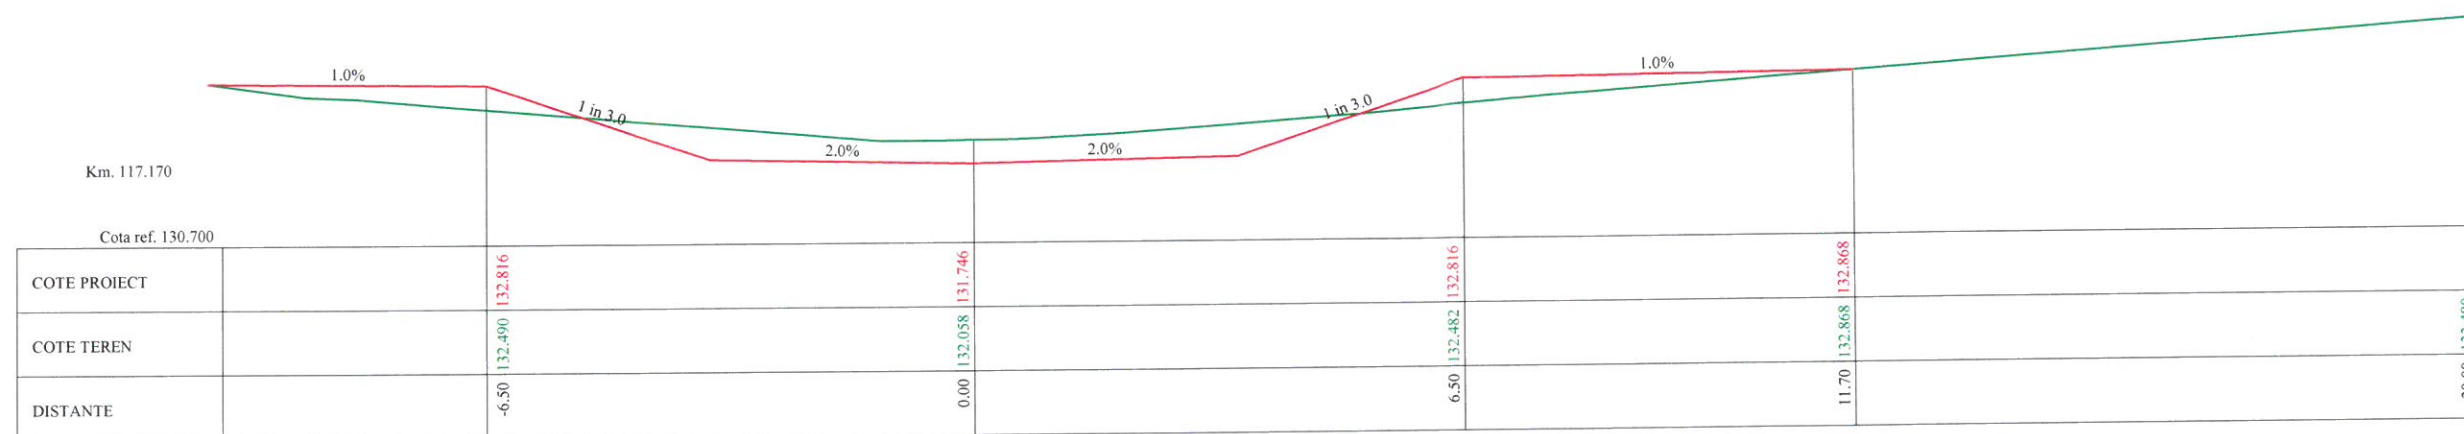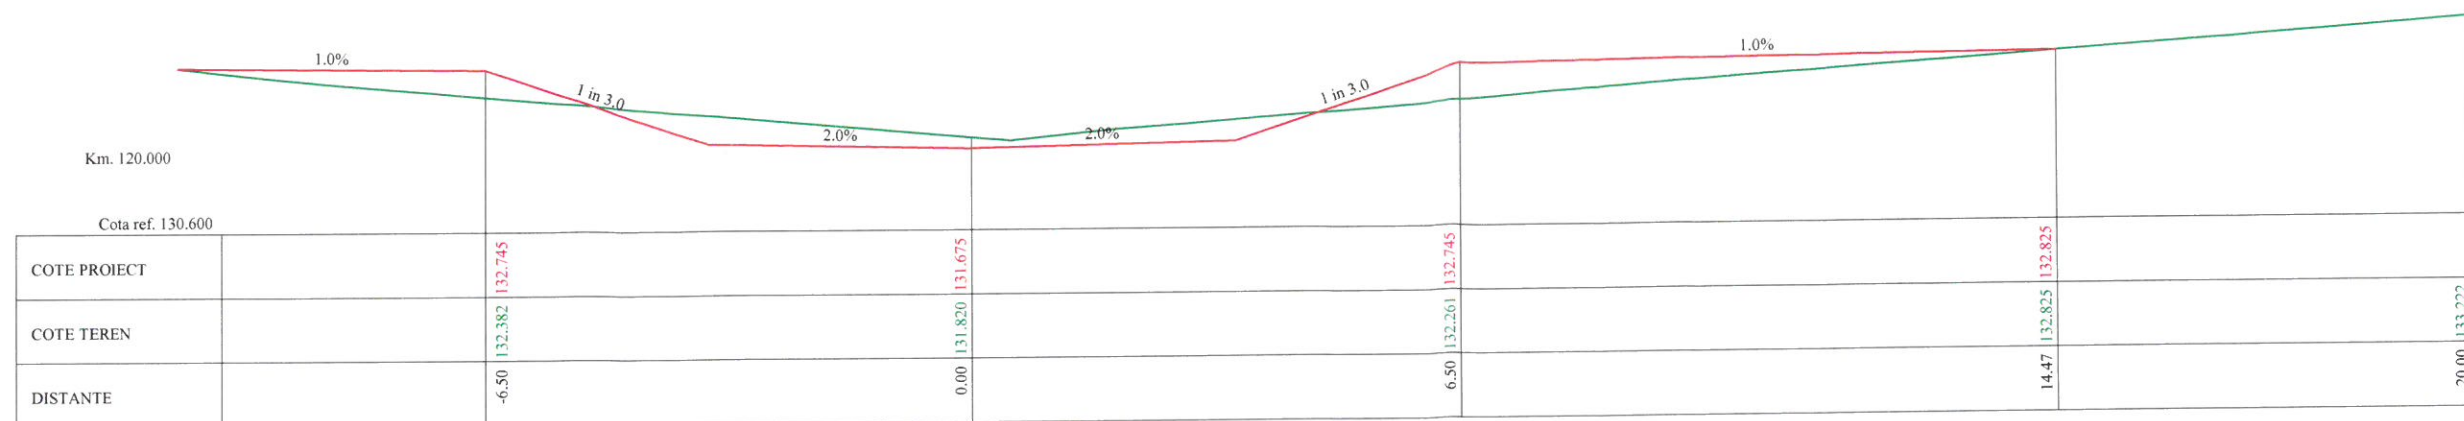

Verificator / Expert	Nume	Semnătura	Cerința	Referat / Expertiză nr. / Data	
	S.C. VIA PRO IT CONSULTING S.R.L. str. Primăverii, nr. 28, sc. B, et.4, ap.18, Botoșani, județul Botoșani, C.U.I. 27399915; e-mail: viaproit@gmail.com tel/fax: 0753/897.407; 0331711423			BENEFICIAR: COMUNA RIPICENI, JUDEȚUL BOTOȘANI	Nr. proiect: 28/2020
	Specificație	Nume	Semnătura	TITLU PROIECT: Construire poduri in Comuna Ripiceni, Judetul Botosani	Faza: P.T.
	ȘEF PROIECT	Ing. Ionut Voiniciuc	Scara: 1:100	TITLUL PLANȘEI: PROFILE TRANSVERSALE CARACTERISTICE ALBIE VALEA ODAII	Plansa nr. 07.01.08
	PROIECTAT	Ing. Alin Romaniuc	Data: 2020		
DESENAT	Ing. Alin Romaniuc				

Km. 134.915


Cota ref. 129.600

COTE PROIECT		132.372	131.302	132.372	
COTE TEREN		131.720	131.302	131.141	131.914
DISTANTE		-6.50	0.00	6.50	20.00




Km. 130.000

Cota ref. 130.400

COTE PROIECT		132.495	131.425	132.495	
COTE TEREN		131.950	131.488	131.587	132.244
DISTANTE		-6.50	0.00	6.50	20.00

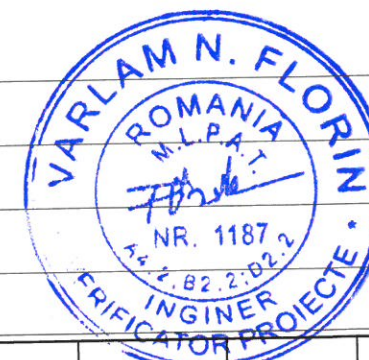

Verificator / Expert	Nume	Semnătura	Cerința	Referat / Expertiză nr. / Data	
	S.C. VIA PRO IT CONSULTING S.R.L. str. Primăverii, nr. 28, sc. B, et.4, ap.18, Botoșani, județul Botoșani, C.U.I. 27399915; e-mail: viaproit@gmail.com tel/fax: 0753/897.407; 0331711423			BENEFICIAR: COMUNA RIPICENI, JUDEȚUL BOTOSANI TITLU PROIECT: Construire poduri in Comuna Ripiceni, Judetul Botosani	
	Specificație	Nume	Semnătura	Scara: 1:100 Data: 2020	Nr. proiect: 28/2020 Faza: P.T. Plansa nr. 07.01.09
	ȘEF PROIECT	Ing. Ionut Voiniciuc			
	PROIECTAT	Ing. Alin Romaniuc			
DESENAT	Ing. Alin Romaniuc			TITLUL PLANȘEI: PROFILE TRANSVERSALE CARACTERISTICE ALBIE VALEA ODAII	

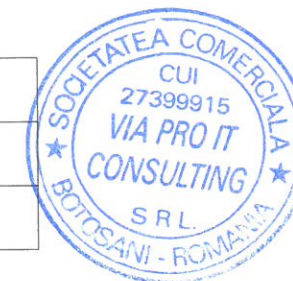
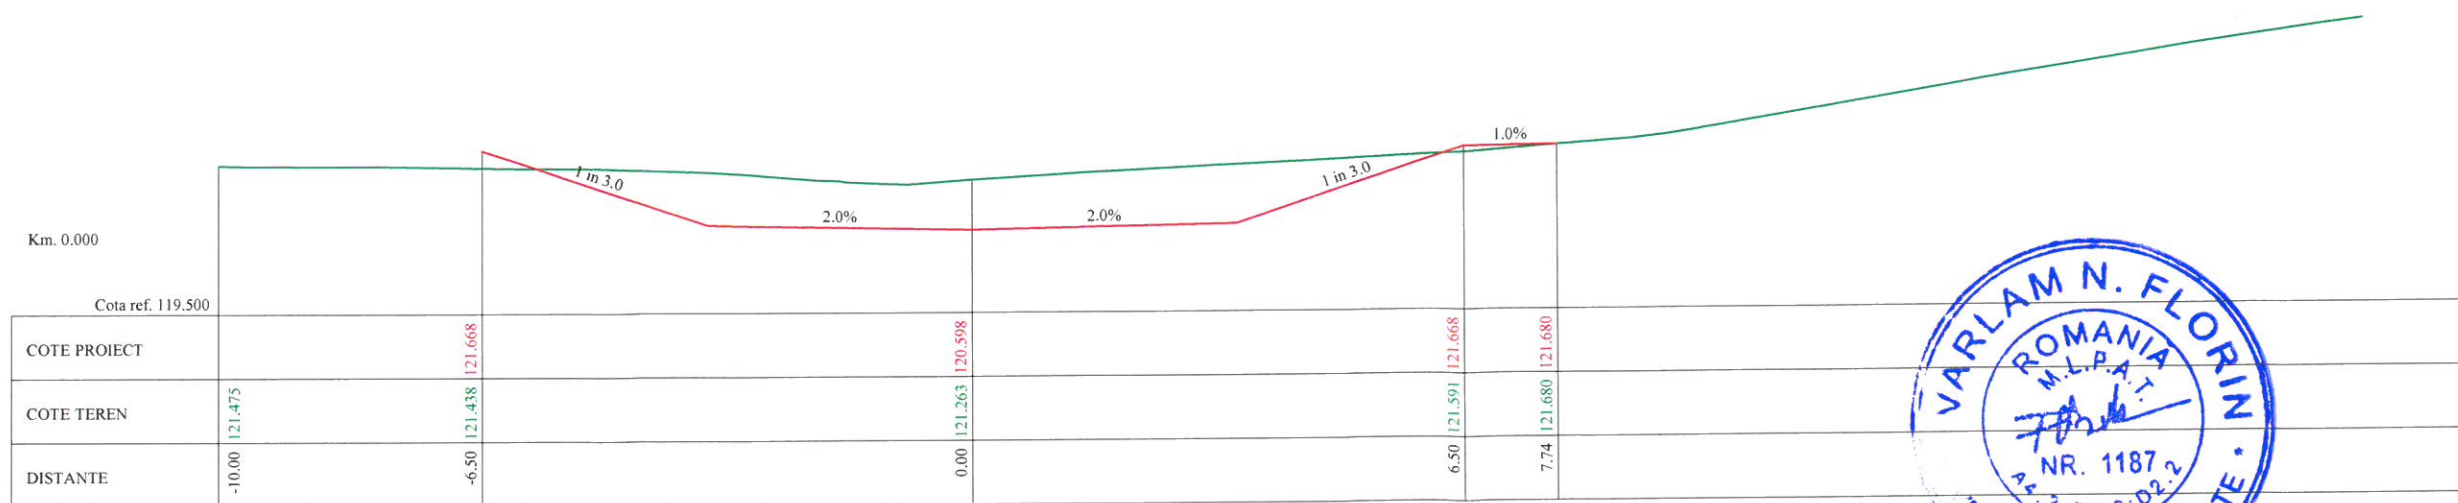
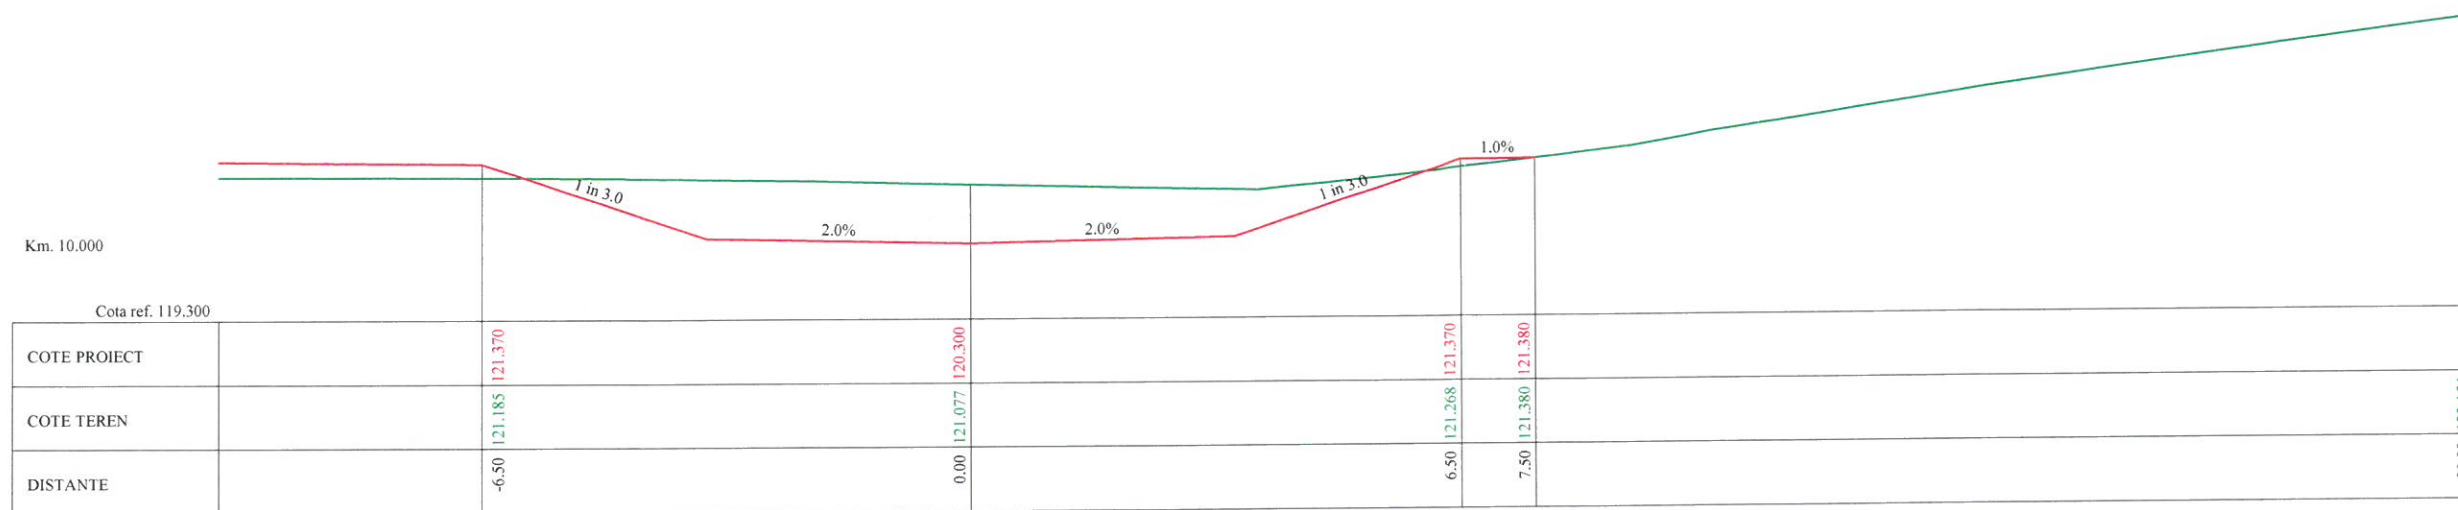


Verificator / Expert	Nume	Semnătura	Cerința	Referat / Expertiză nr. / Data	
	S.C. VIA PRO IT CONSULTING S.R.L. str. Primăverii, nr. 28, sc. B, et.4, ap.18, Botoșani, județul Botoșani, C.U.I. 27399915; e-mail: viaproit@gmail.com tel/fax: 0753/897.407; 0331711423			BENEFICIAR: COMUNA RIPICENI, JUDEȚUL BOTOȘANI	
				TITLU PROIECT: Construire poduri în Comuna Ripiceni, Județul Botoșani	
				TITLUL PLANȘEI: PROFILE TRANSVERSALE CARACTERISTICE ALBIE VALEA CINGHINEAUA	
Specificație	Nume	Semnătura	Scara:		
ȘEF PROIECT	Ing. Ionut Voiniciuc		1:100		
PROIECTAT	Ing. Alin Romaniuc		Data:		
DESENAT	Ing. Alin Romaniuc		2020		


Nr. proiect:
28/2020

Faza:
P.T.

Plansa nr.
07.02.01

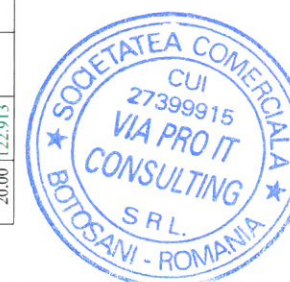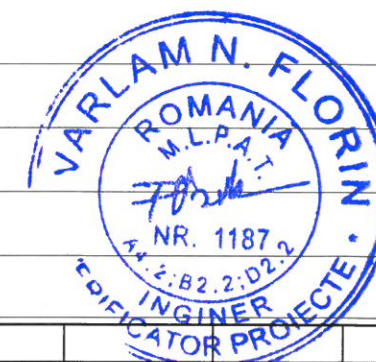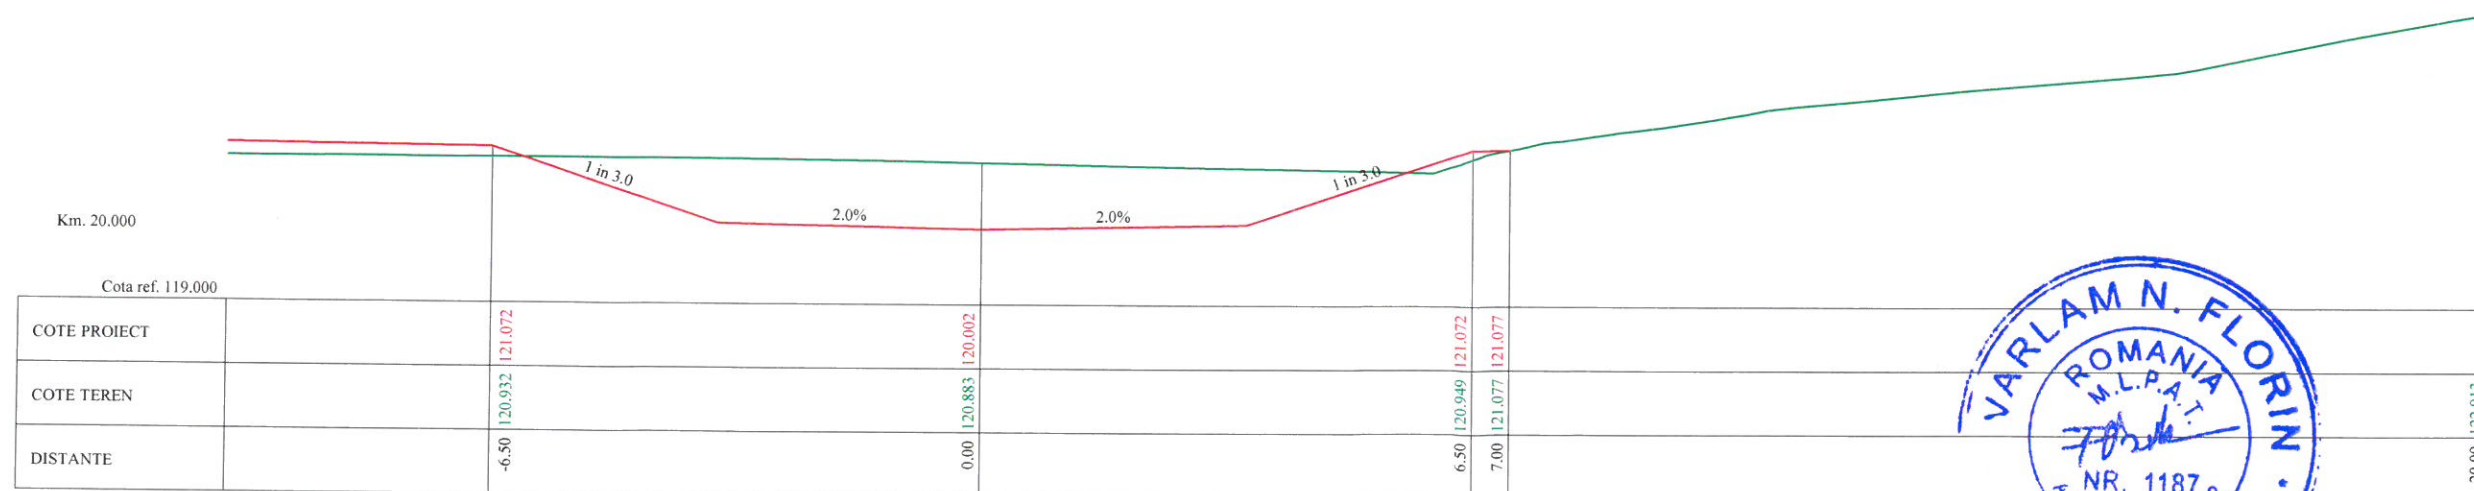

Verificator / Expert	Nume	Semnătura	Cerința	Referat / Expertiză nr. / Data	
	S.C. VIA PRO IT CONSULTING S.R.L. str. Primăverii, nr. 28, sc. B, et.4, ap.18, Botoșani, județul Botoșani, C.U.I. 27399915; e-mail: viaproit@gmail.com tel/fax: 0753/897.407; 0331711423			BENEFICIAR: COMUNA RIPICENI, JUDEȚUL BOTOSANI TITLU PROIECT: Construire poduri în Comuna Ripiceni, Județul Botosani	
	Specificație	Nume	Semnătura	Scară: 1:100 Data: 2020	Nr. proiect: 28/2020 Faza: P.T.
	ȘEF PROIECT	Ing. Ionut Voiniciuc			
	PROIECTAT	Ing. Alin Romaniuc		TITLUL PLANȘEI: PROFILE TRANSVERSALE CARACTERISTICE ALBIE VALEA CINGHINEAUA	Plansa nr. 07.02.02
	DESENAT	Ing. Alin Romaniuc			

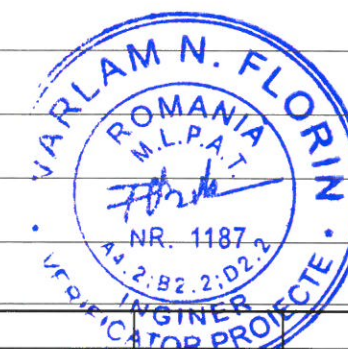

	VERIFICATOR PROIECT			
Verificator / Expert	Nume	Semnatura	Cerința	Referat / Expertiză nr. / Data
	S.C. VIA PRO IT CONSULTING S.R.L. str. Primăverii, nr. 28, sc. B, et.4, ap.18, Botoșani, județul Botoșani, C.U.I. 27399915; e-mail: viaproit@gmail.com tel/fax: 0753/897.407; 0331711423			BENEFICIAR: COMUNA RIPICENI, JUDEȚUL BOTOSANI TITLU PROIECT: Construire poduri in Comuna Ripiceni, Judetul Botosani
Specificație	Nume	Semnatura	Scara: 1:100	Nr. proiect: 28/2020 Faza: P.T.
ȘEF PROIECT	Ing. Ionut Voiniciuc			
PROIECTAT	Ing. Alin Romaniuc		Data: 2020	Plansa nr. 07.02.03
DESENAT	Ing. Alin Romaniuc			
TITLUL PLANȘEI: PROFILE TRANSVERSALE CARACTERISTICE ALBIE VALEA CINGHINEAUA				

Km. 50.000

Cota ref. 118.100

COTE PROIECT		120.179	119.109	120.179	
COTE TEREN		119.996	119.939	120.592	122.143
DISTANTE		-6.50	0.00	6.50	20.00

Km. 48.007

Cota ref. 118.100

COTE PROIECT		120.238	119.168	120.238	
COTE TEREN		120.152	120.240	120.597	122.370
DISTANTE		-6.50	0.00	6.50	20.00



Verificator / Expert	Nume	Semnătura	Cerința	Referat / Expertiză nr. / Data	
	S.C. VIA PRO IT CONSULTING S.R.L. str. Primăverii, nr. 28, sc. B, et.4, ap.18, Botoșani, județul Botoșani, C.U.I. 27399915; e-mail: viaproit@gmail.com tel/fax: 0753/897.407; 0331711423			BENEFICIAR: COMUNA RIPICENI, JUDEȚUL BOTOȘANI	Nr. proiect: 28/2020
	Specificație	Nume	Semnătura	TITLU PROIECT: Construire poduri în Comuna Ripiceni, Județul Botoșani	Faza: P.T.
	ȘEF PROIECT	Ing. Ionut Voiniciuc			TITLUL PLANȘEI: PROFILE TRANSVERSALE CARACTERISTICE ALBIE VALEA CINGHINEAUA
	PROIECTAT	Ing. Alin Romaniuc			
DESENAT	Ing. Alin Romaniuc			Scara: 1:100 Data: 2020	Plansa nr. 07.02.04

Km. 70.000


Cota ref. 116.700

COTE PROIECT		119.583	118.513	119.583	119.615	
COTE TEREN		117.939	119.125	118.725	119.615	121.791
DISTANTE		-6.50	0.00	6.50	9.63	20.00


Km. 60.000

Cota ref. 117.700



COTE PROIECT		119.881	118.811	119.881	119.945	
COTE TEREN		119.091	119.671	119.994	119.945	122.068
DISTANTE		-6.50	0.00	6.50	7.14	20.00

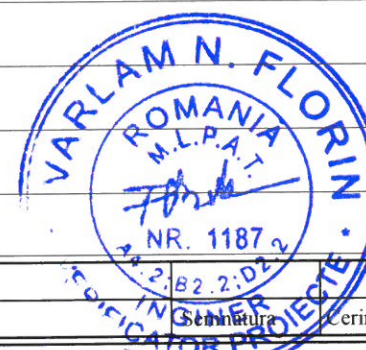



Verificator / Expert	Nume	Semnatura	Cerinta	Referat / Expertiză nr. / Data	
	S.C. VIA PRO IT CONSULTING S.R.L. str. Primăverii, nr. 28, sc. B, et.4, ap.18, Botoșani, județul Botoșani, C.U.I. 27399915; e-mail: viaproit@gmail.com tel/fax: 0753/897.407; 0331/711423			BENEFICIAR: COMUNA RIPICENI, JUDETUL BOTOSANI	Nr. proiect: 28/2020
				TITLU PROIECT: Construire poduri in Comuna Ripiceni, Judetul Botosani	
Specificație	Nume	Semnatura	Scara:		Faza: P.T.
ȘEF PROIECT	Ing. Ionut Voiniciuc		1:100		
PROIECTAT	Ing. Alin Romaniuc		Data:	TITLUL PLANȘEI: PROFILE TRANSVERSALE CARACTERISTICE ALBIE VALEA CINGHINEAUA	Plansa nr. 07.02.05
DESENAT	Ing. Alin Romaniuc		2020		

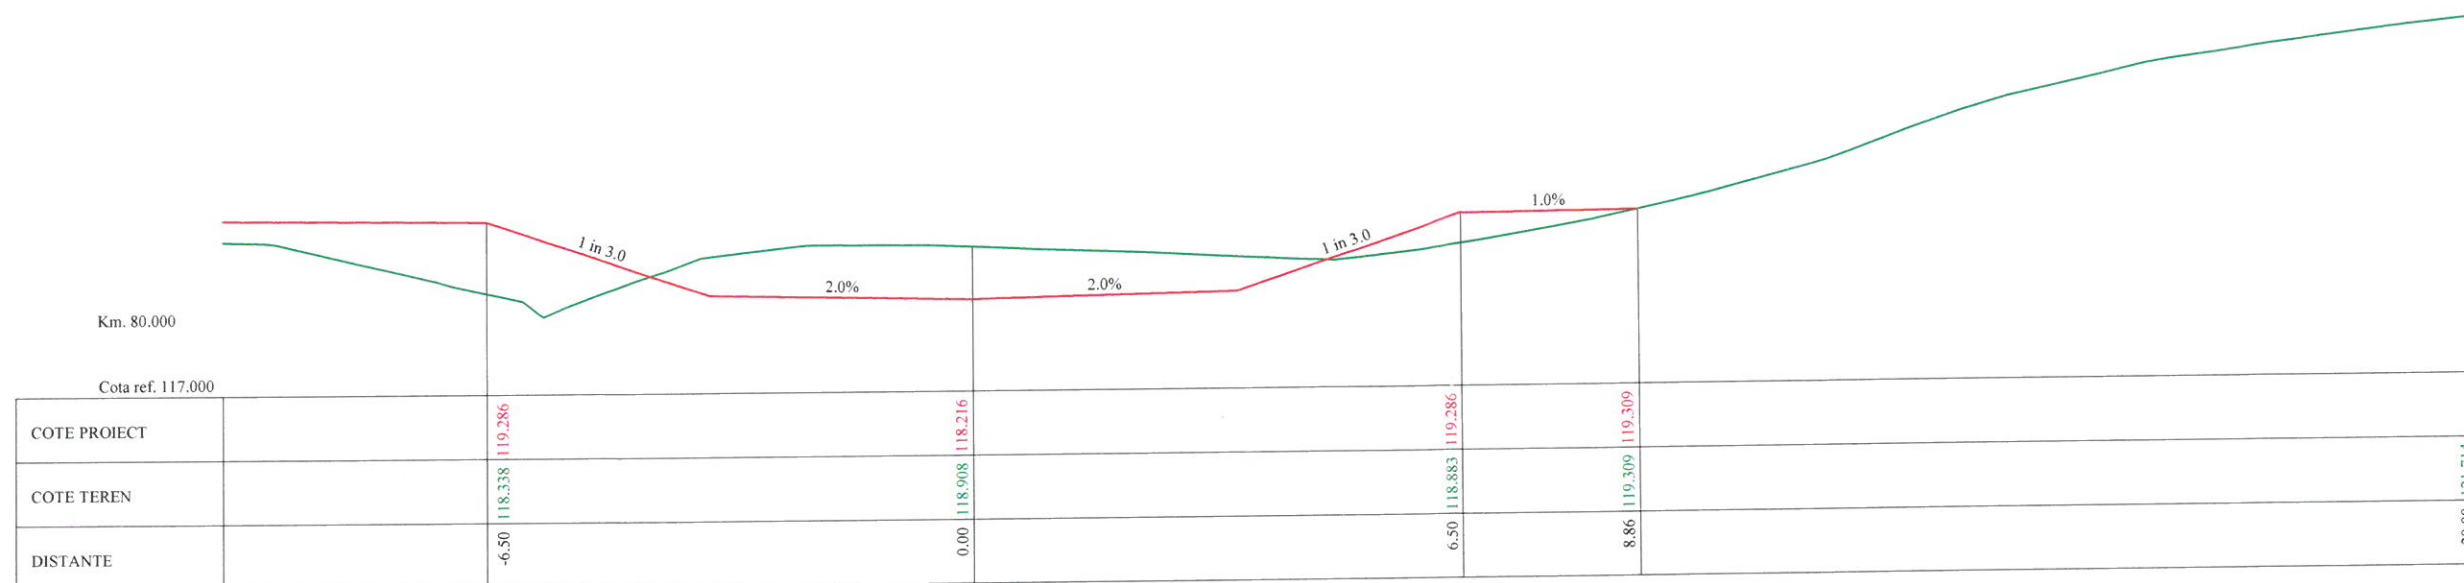



Verificator / Expert	Nume	Semnătura	Cerința	Referat / Expertiză nr. / Data	
	S.C. VIA PRO IT CONSULTING S.R.L. str. Primăverii, nr. 28, sc. B, et.4, ap.18, Botoșani, județul Botoșani, C.U.I. 27399915; e-mail: viaproit@gmail.com tel/fax: 0753/897.407; 0331711423			BENEFICIAR: COMUNA RIPICENI, JUDEȚUL BOTOSANI	Nr. proiect: 28/2020
	Specificație	Nume	Semnătura	TITLU PROIECT: Construire poduri in Comuna Ripiceni, Judetul Botosani	Faza: P.T.
	ȘEF PROIECT	Ing. Ionut Voiniciuc			
	PROIECTAT	Ing. Alin Romaniuc			
	DESENAT	Ing. Alin Romaniuc		TITLUL PLANȘEI: PROFILE TRANSVERSALE CARACTERISTICE ALBIE VALEA CINGHINEAUA	Plansa nr. 07.02.06

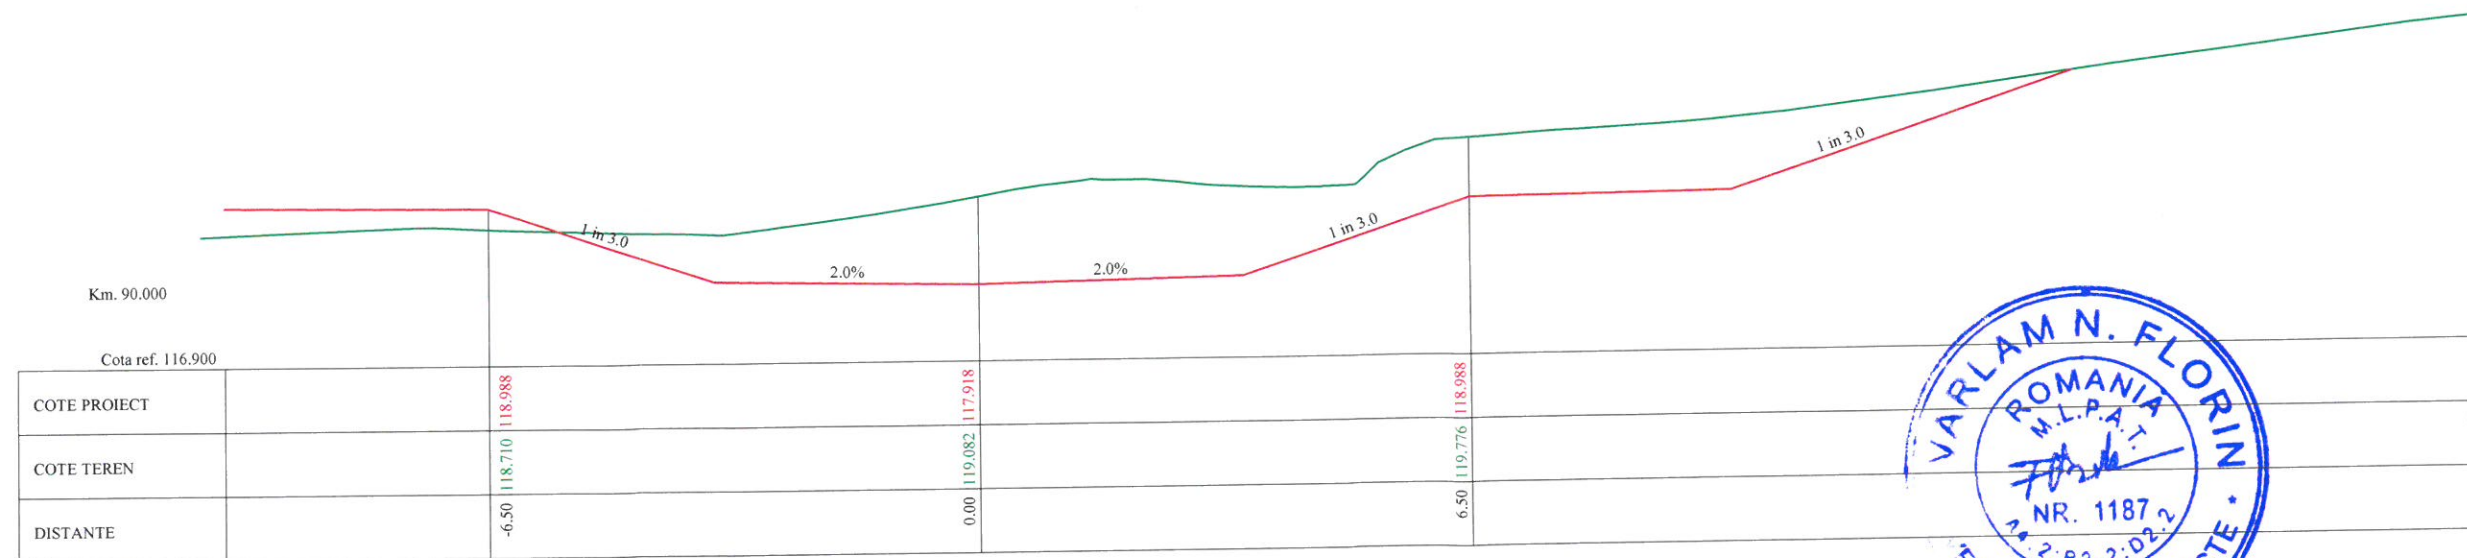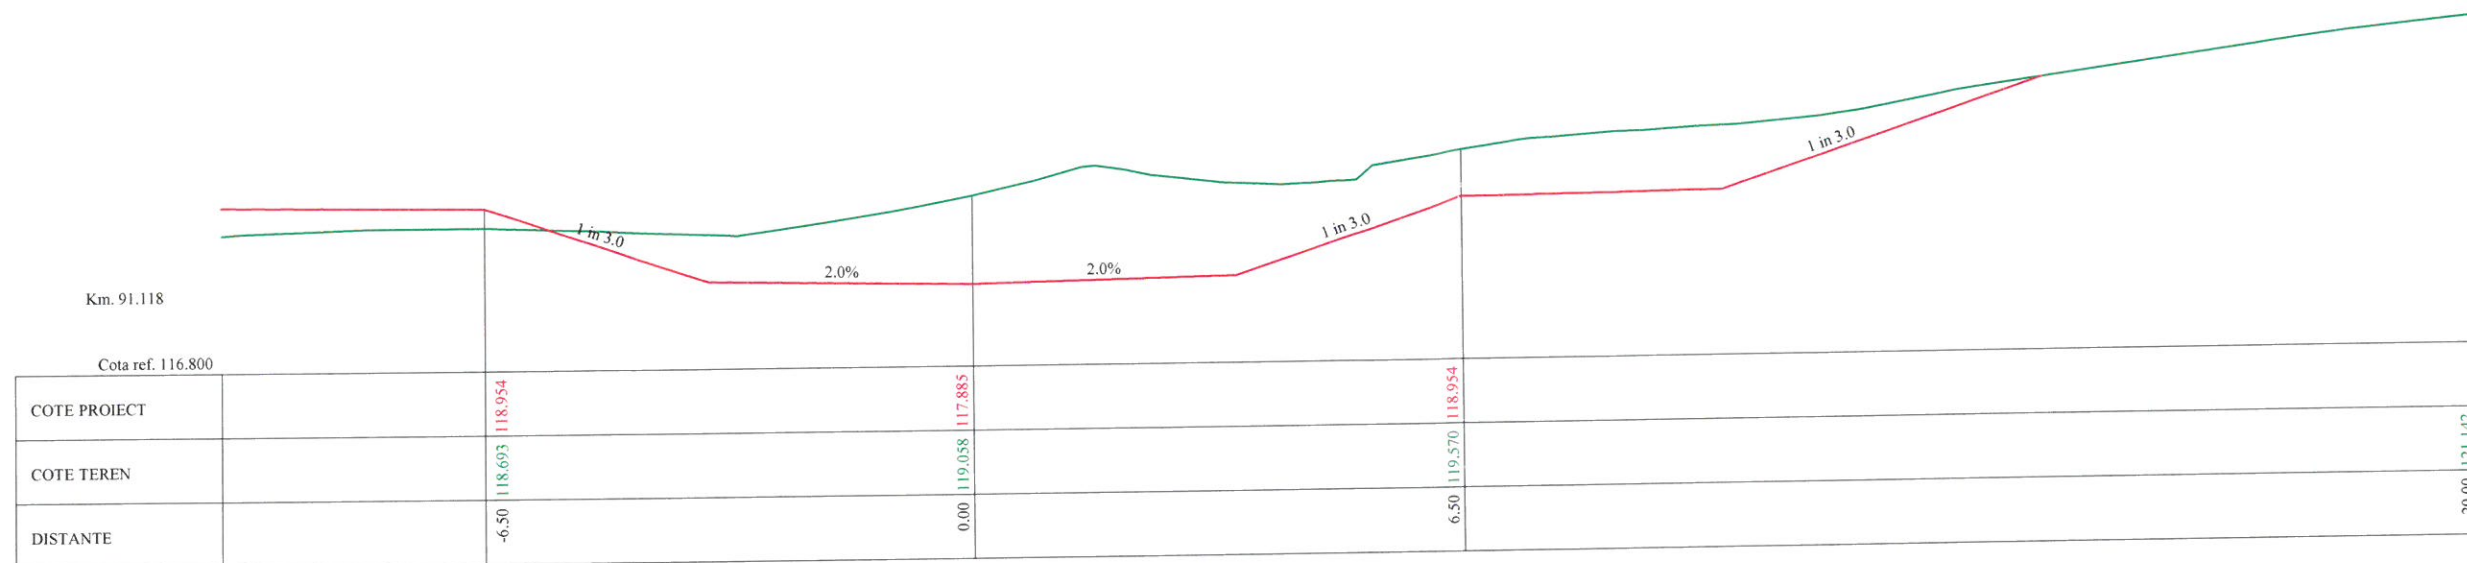




		INGINER PROIECTOR PROIECTOR			
Verificator / Expert	Nume	Semnătura	Cerința	Referat / Expertiză nr. / Data	
	S.C. VIA PRO IT CONSULTING S.R.L. str. Primăverii, nr. 28, sc. B, et.4, ap.18, Botoșani, județul Botoșani, C.U.I. 27399915; e-mail: viaproit@gmail.com tel/fax: 0753/897.407; 0331711423			BENEFICIAR: COMUNA RIPICENI, JUDEȚUL BOTOȘANI	Nr. proiect 28/2020
				TITLU PROIECT: Construire poduri in Comuna Ripiceni, Judetul Botosani	
	Specificație	Nume	Semnătura	Scara: 1:100	Faza: P.T.
	ȘEF PROIECT	Ing. Ionut Voiniciuc			
PROIECTAT	Ing. Alin Romaniuc		Data: 2020	TITLUL PLANȘEI: PROFILE TRANSVERSALE CARACTERISTICE ALBIE VALEA CINGHINEAUA	Plansa nr 07.02.07
DESENAT	Ing. Alin Romaniuc				

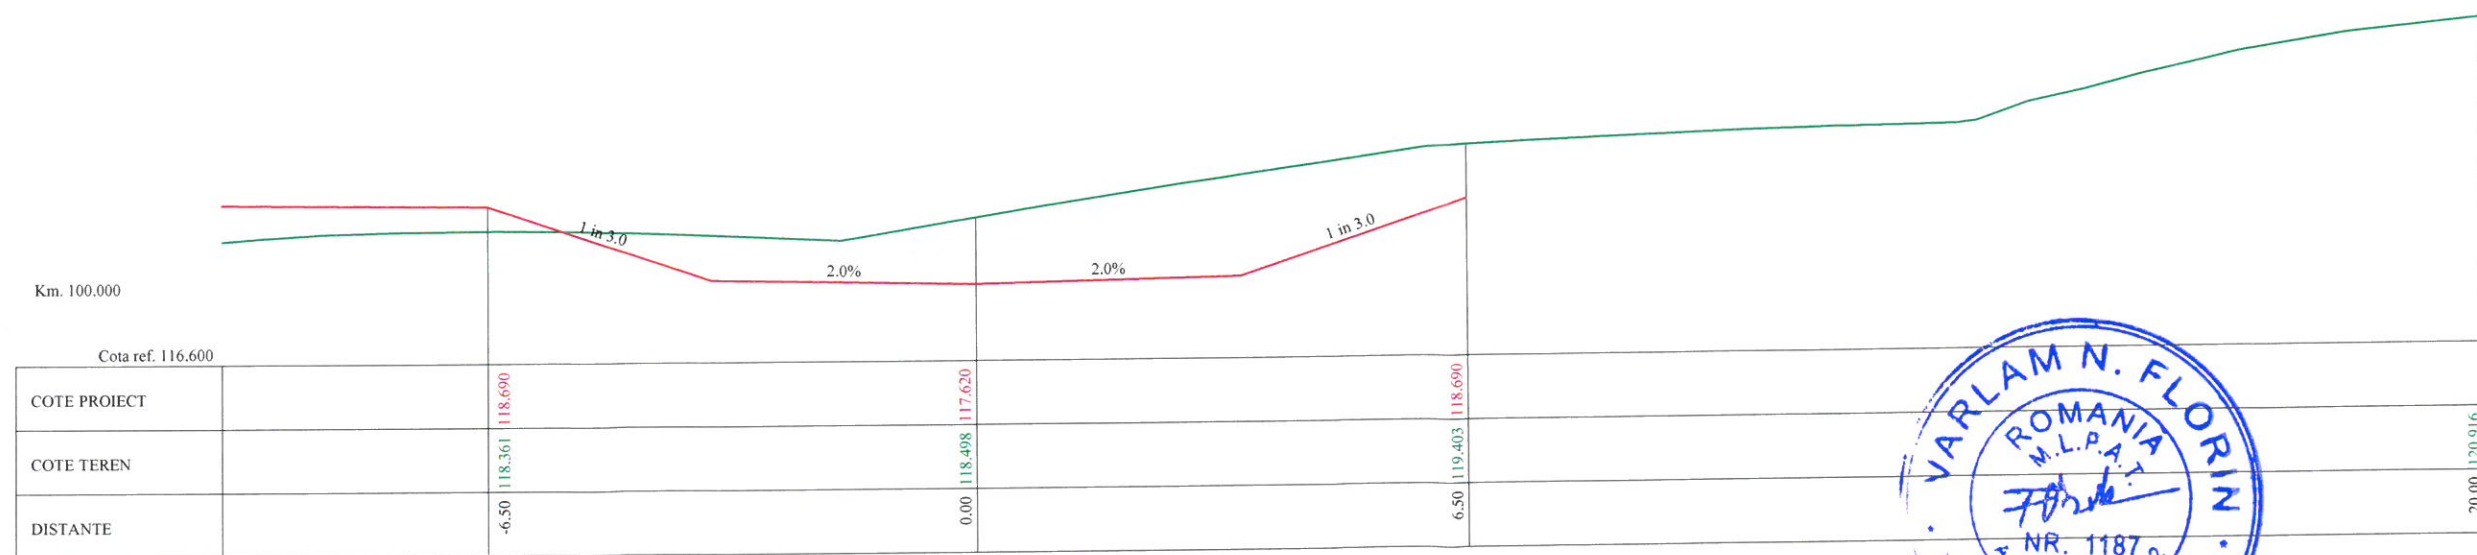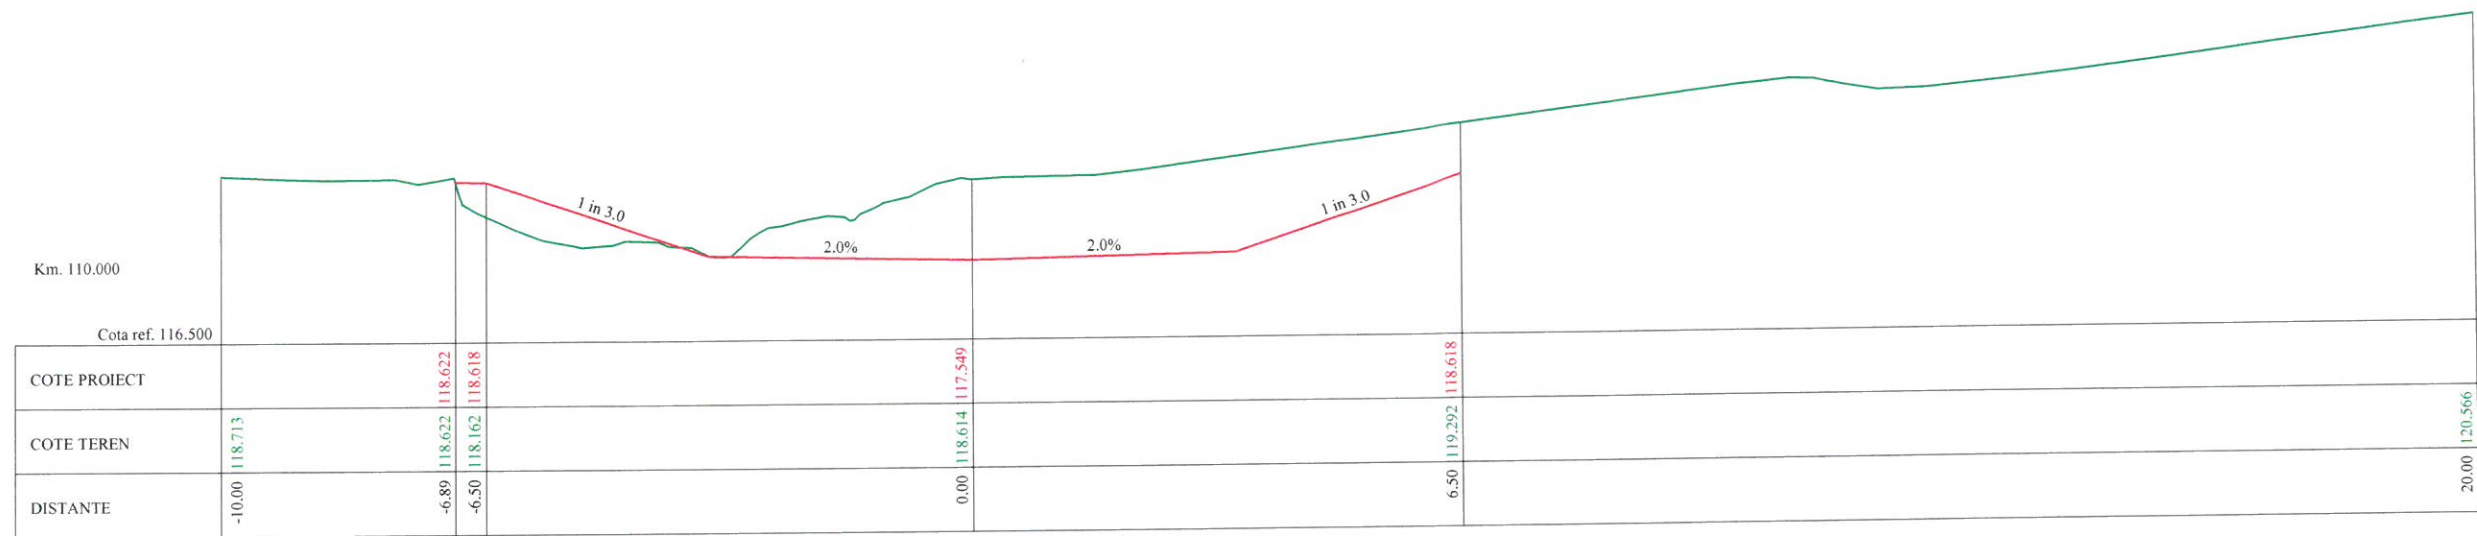




Verificator / Expert	Nume	Semnatura	Cerinta	Referat / Expertiza nr. / Data	
	S.C. VIA PRO IT CONSULTING S.R.L. str. Primaverii, nr. 28, sc. B, et.4, ap.18, Botosani, judetul Botosani, C.U.I. 27399915; e-mail: viaproit@gmail.com tel/fax: 0753/897.407; 0331711423			BENEFICIAR: COMUNA RIPICENI, JUDETUL BOTOSANI	Nr. proiect: 28/2020
				TITLU PROIECT: Construire poduri in Comuna Ripiceni, Judetul Botosani	
	Specificatie	Nume	Semnatura	Scara: 1:100	Faza: P.T.
	SEF PROIECT	Ing. Ionut Voiniciuc			
PROIECTAT	Ing. Alin Romaniuc			TITLUL PLANSEI: PROFILE TRANSVERSALE CARACTERISTICE ALBIE VALEA CINGHINEAUA	Plansa nr. 07.02.08
DESENAT	Ing. Alin Romaniuc				

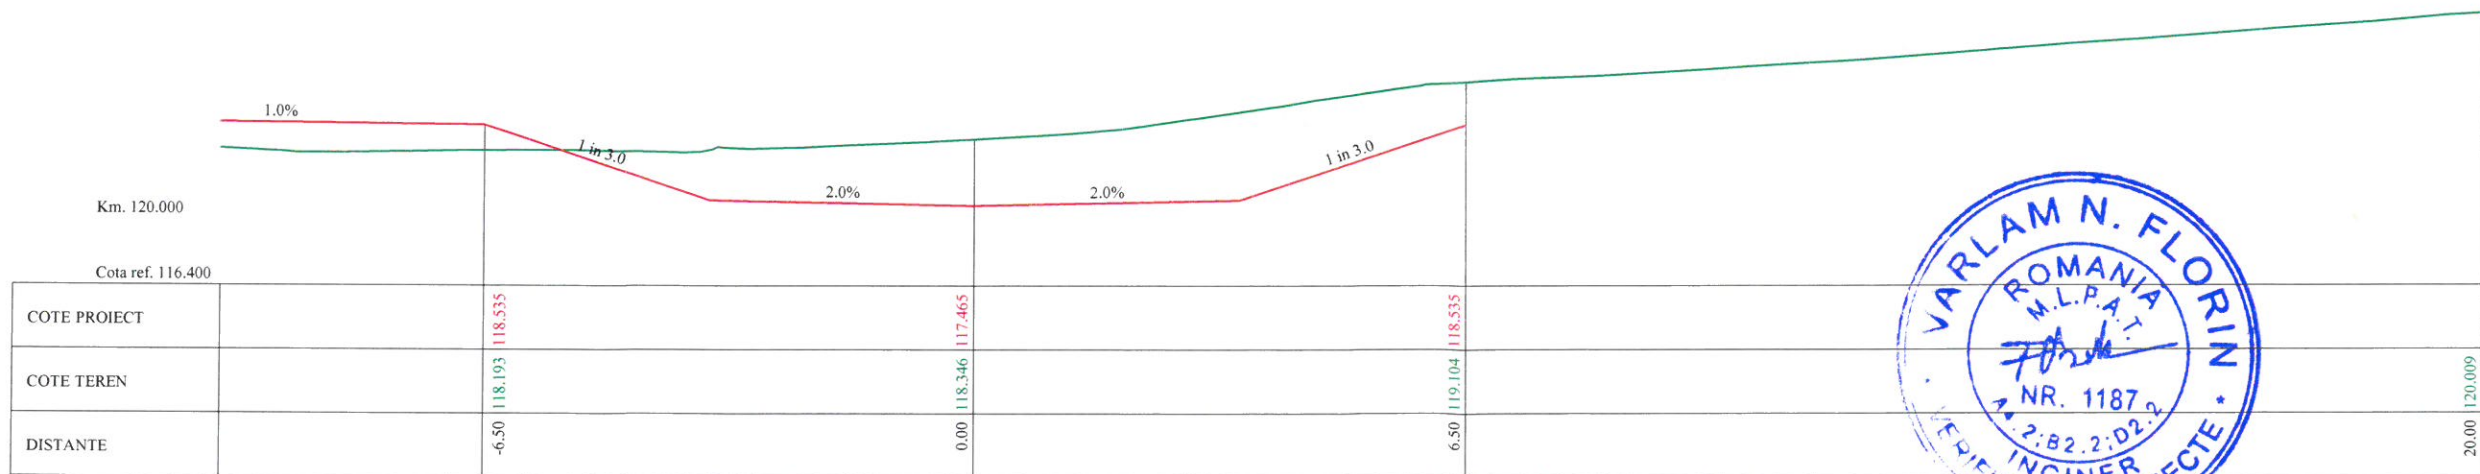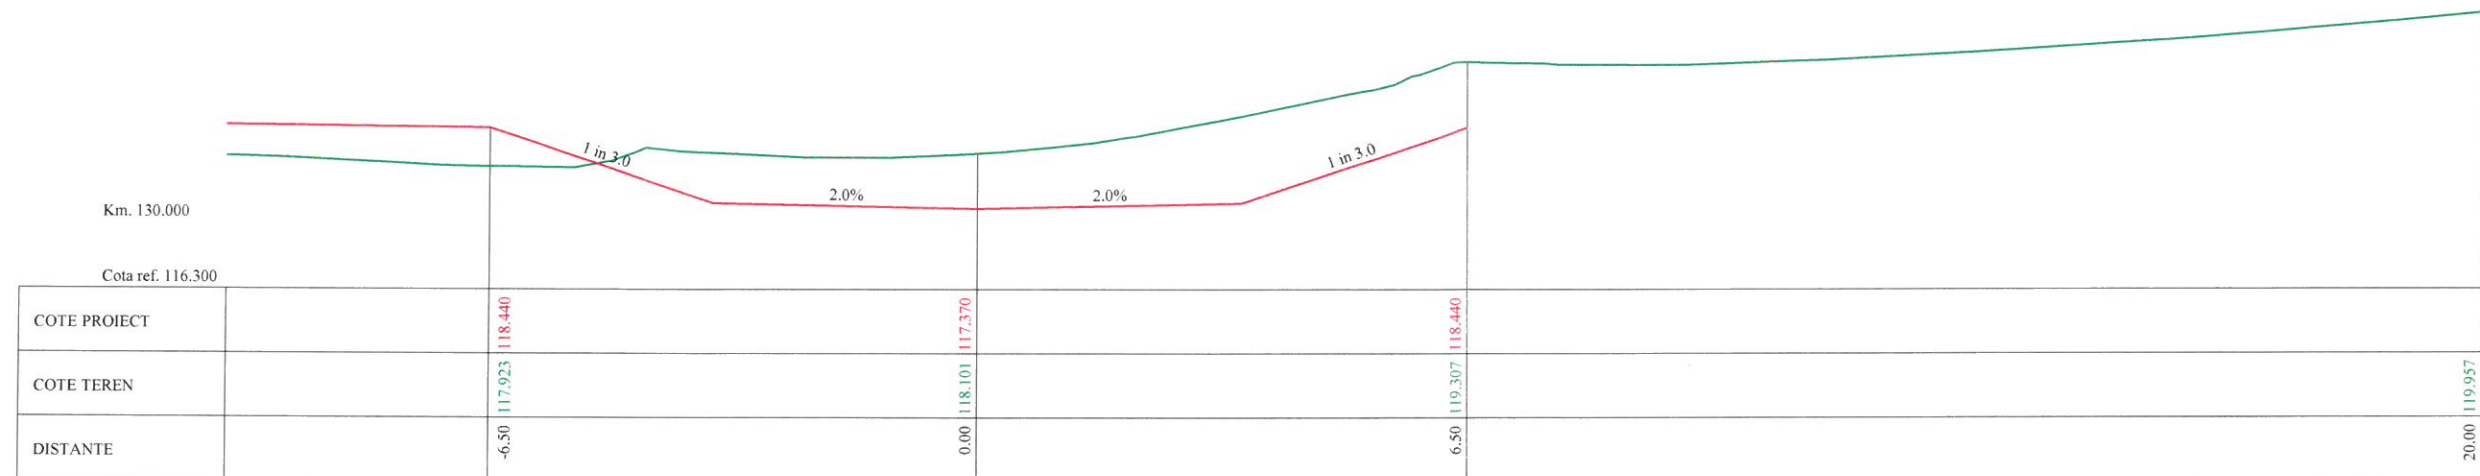


Verificator / Expert	Nume	Semnătura	Cerința	Referat / Expertiză nr. / Data	
	S.C. VIA PRO IT CONSULTING S.R.L. str. Primăverii, nr. 28, sc. B, et.4, ap.18, Botoșani, județul Botoșani, C.U.I. 27399915; e-mail: viaproit@gmail.com tel/fax: 0753/897.407; 0331711423			BENEFICIAR: COMUNA RIPICENI, JUDEȚUL BOTOȘANI	Nr. proiect: 28/2020
	Specificație	Nume	Semnătura	TITLU PROIECT: Construire poduri în Comuna Ripiceni, Județul Botoșani	Faza: P.T.
	ȘEF PROIECT	Ing. Ionut Voiniciuc		TITLUL PLANȘEI: PROFILE TRANSVERSALE CARACTERISTICE ALBIE VALEA CINGHINEAUA	Plansa nr. 07.02.09
	PROIECTAT	Ing. Alin Romaniuc			
	DESENAT	Ing. Alin Romaniuc			

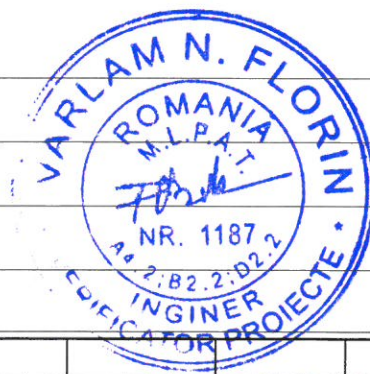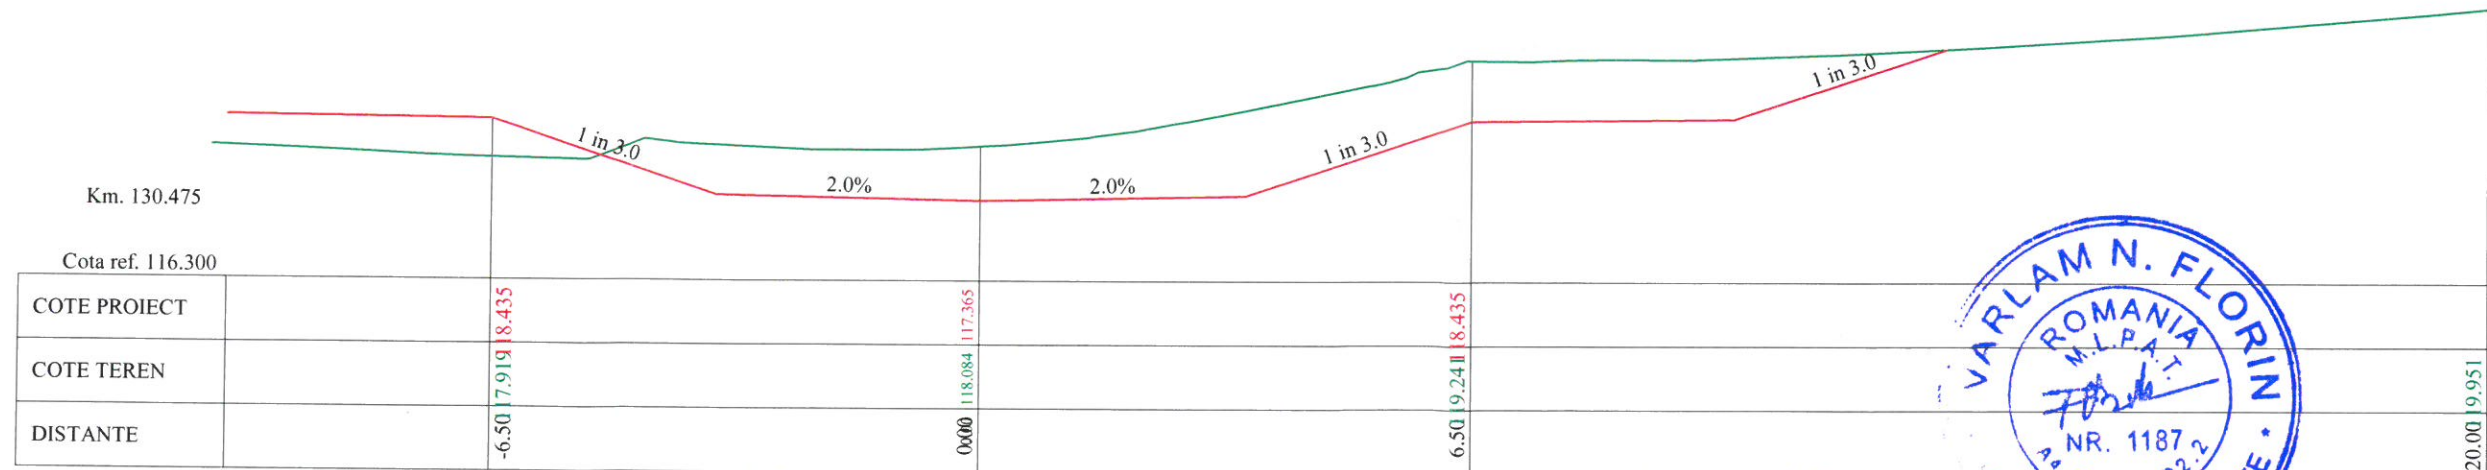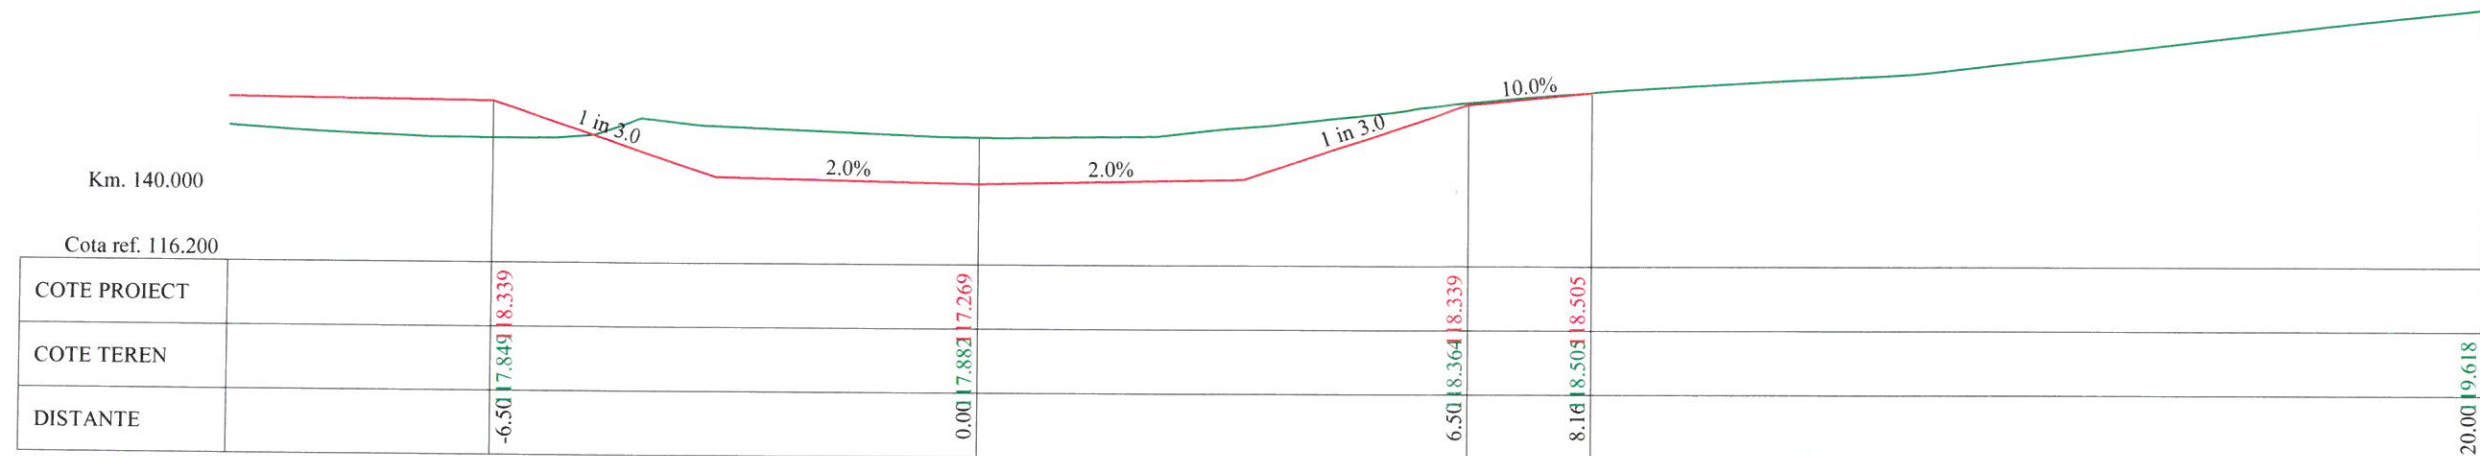




Verificator / Expert	Nume	Semnătura	Cerința	Referat / Expertiză nr. / Data
	S.C. VIA PRO IT CONSULTING S.R.L. str. Primăverii, nr. 28, sc. B, et.4, ap.18, Botoșani, județul Botoșani, C.U.I. 27399915; e-mail: viaproit@gmail.com tel/fax: 0753/897.407; 0331711423			BENEFICIAR: COMUNA RIPICENI, JUDEȚUL BOTOSANI Nr. proiect: 28/2020
Specificație	Nume	Semnătura	Scara: 1:100	TITLU PROIECT: Construire poduri în Comuna Ripiceni, Județul Botoșani Faza: P.T.
ȘEF PROIECT	Ing. Ionut Voiniciuc			
PROIECTAT	Ing. Alin Romaniuc		Data: 2020	TITLUL PLANȘEI: PROFILE TRANSVERSALE CARACTERISTICE ALBIE VALEA CINGHINEAUA Plansa nr. 07.02.10
DESENAT	Ing. Alin Romaniuc			

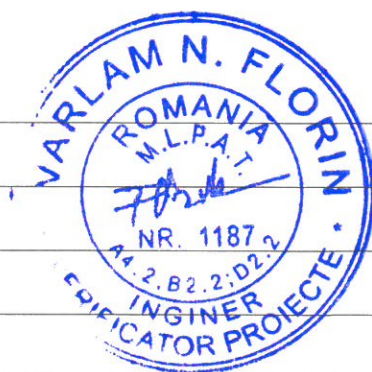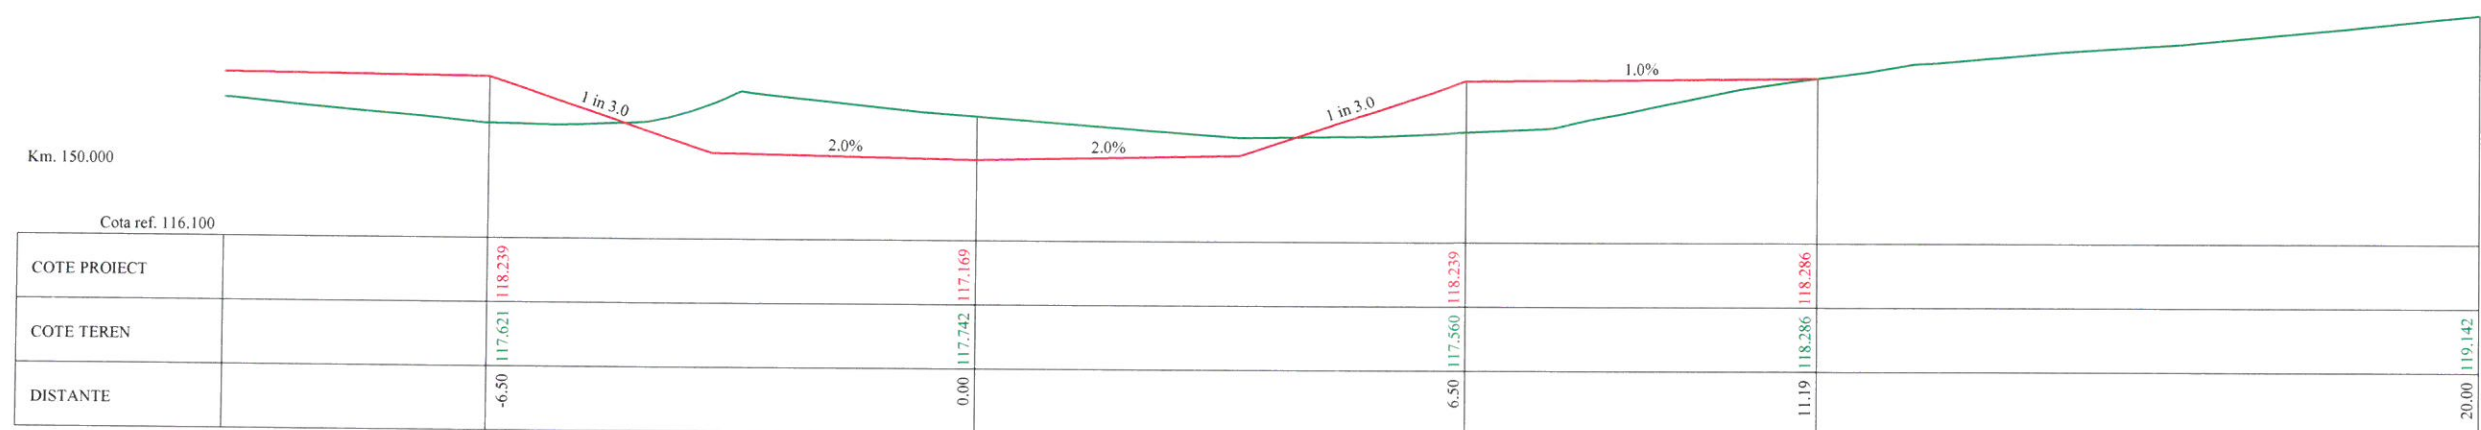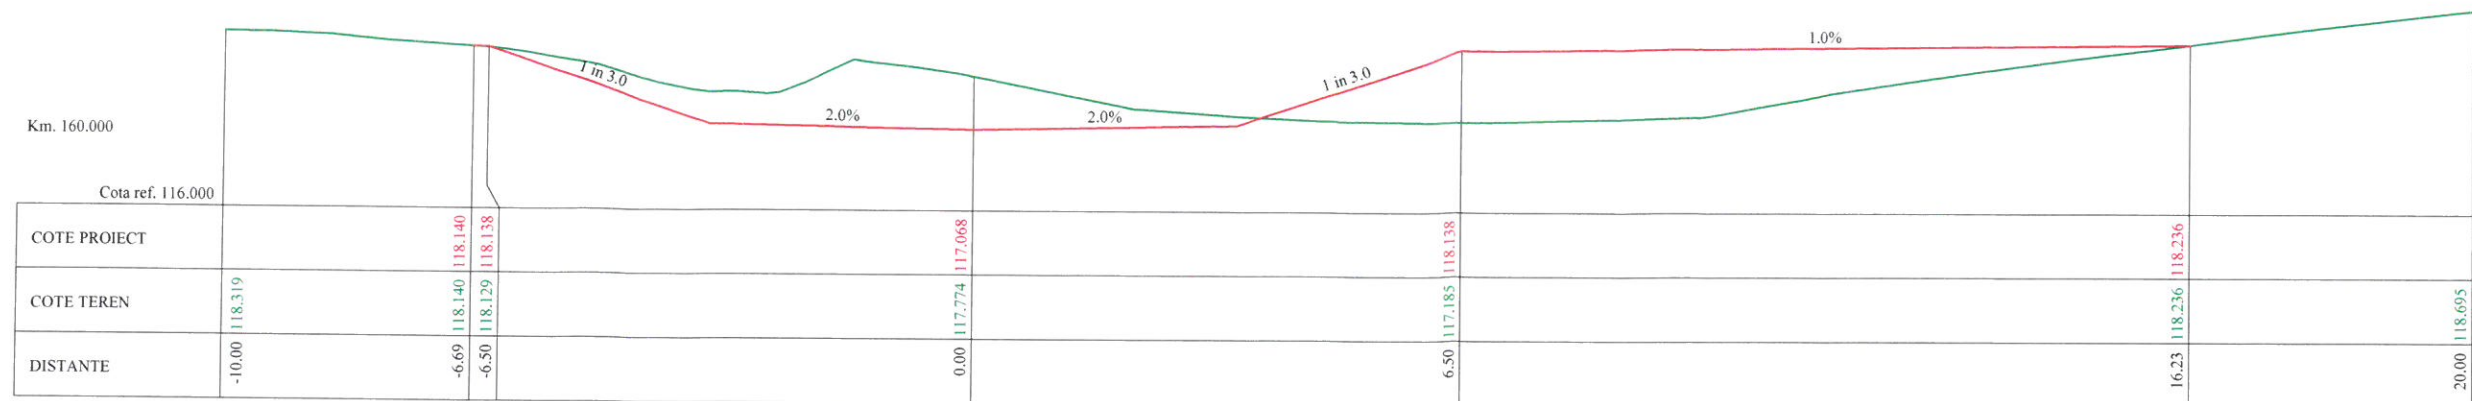


Verificator / Expert	Nume	Semnătura	Cerința	Referat / Expertiză nr. / Data	
	S.C. VIA PRO IT CONSULTING S.R.L. str. Primăverii, nr. 28, sc. B, et.4, ap.18, Botoșani, județul Botoșani, C.U.I. 27399915; e-mail: viaproit@gmail.com tel/fax: 0753/897.407; 0331711423			BENEFICIAR: COMUNA RIPICENI, JUDEȚUL BOTOȘANI	Nr. proiect: 28/2020
	Specificație	Nume	Semnătura	TITLU PROIECT: Construire poduri în Comuna Ripiceni, Județul Botoșani	Faza: P.T.
	ȘEF PROIECT	Ing. Ionut Voiniciuc		TITLUL PLANȘEI: PROFILE TRANSVERSALE CARACTERISTICE ALBIE VALEA CINGHINEAUA	Plansa nr. 07.02.11
	PROIECTAT	Ing. Alin Romaniuc			
	DESENAT	Ing. Alin Romaniuc			

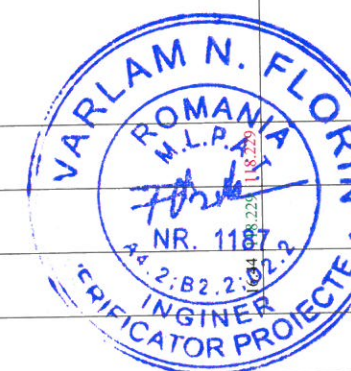



Verificator / Expert	Nume	Semnătura	Cerința	Referat / Expertiză nr. / Data	
	S.C. VIA PRO IT CONSULTING S.R.L. str. Primăverii, nr. 28, sc. B, et.4, ap.18, Botoșani, județul Botoșani, C.U.I. 27399915; e-mail: viaproit@gmail.com tel/fax: 0753/897.407; 0331711423			BENEFICIAR: COMUNA RIPICENI, JUDETUL BOTOSANI	Nr. proiect: 28/2020
				TITLU PROIECT: Construire poduri in Comuna Ripiceni, Judetul Botosani	
	Specificație	Nume	Semnătura	Scara:	Faza: P.T.
	ȘEF PROIECT	Ing. Ionut Voiniciuc		1:100	
PROIECTAT	Ing. Alin Romaniuc		Data: 2020	TITLUL PLANȘEI: PROFILE TRANSVERSALE CARACTERISTICE ALBIE VALEA CINGHINEAUA	Plansa nr. 07.02.12
DESENAT	Ing. Alin Romaniuc				

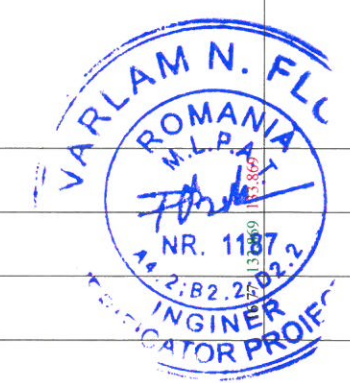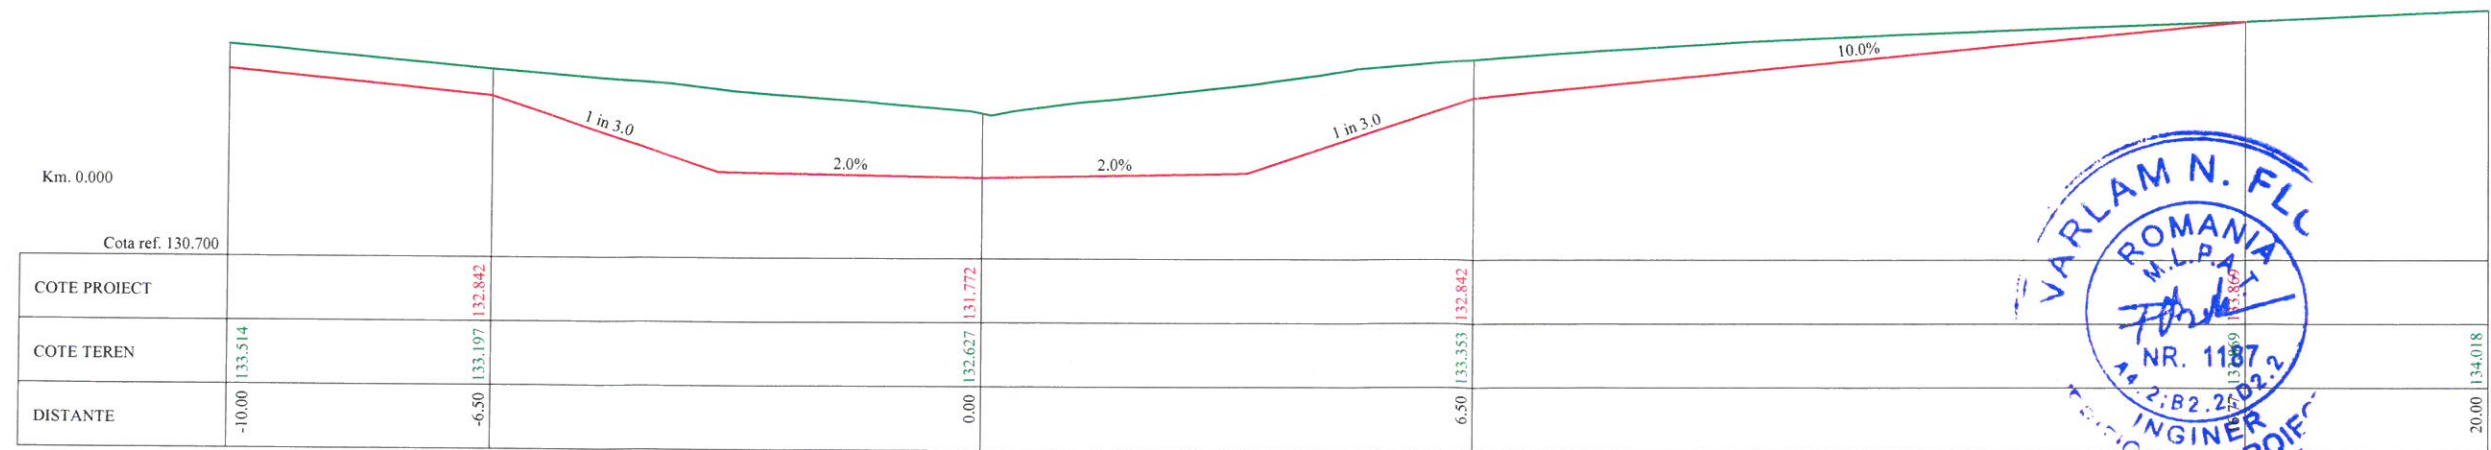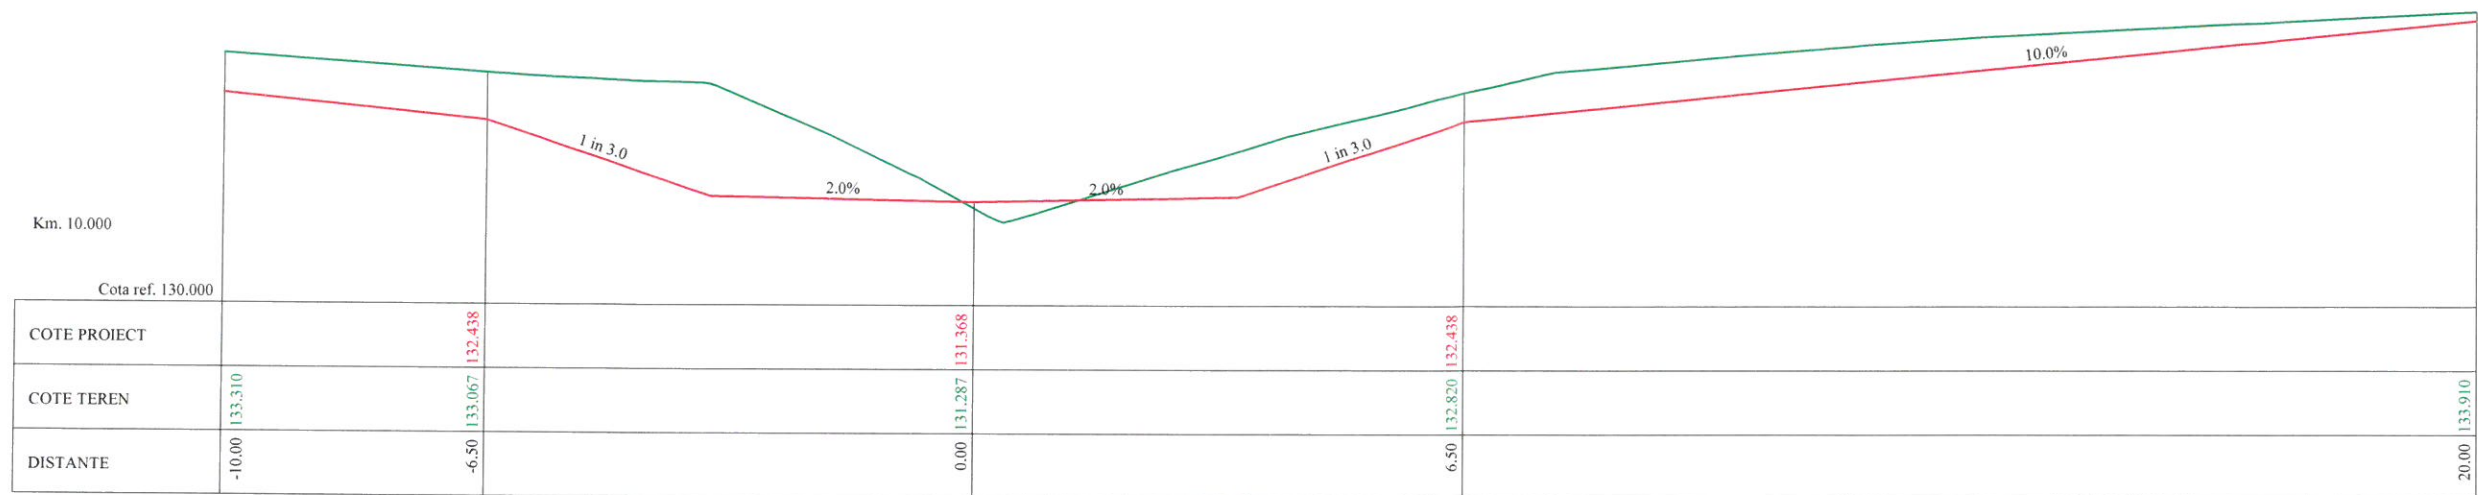




Verificator / Expert	Nume	Semnatura	Cerinta	Referat / Expertiza nr. / Data	
	S.C. VIA PRO IT CONSULTING S.R.L. str. Primaverii, nr. 28, sc. B, et.4, ap.18, Botosani, judetul Botosani, C.U.I. 27399915; e-mail: viaproit@gmail.com tel/fax: 0753/897.407; 0331711423			BENEFICIAR: COMUNA RIPICENI, JUDETUL BOTOSANI TITLU PROIECT: Construire poduri in Comuna Ripiceni, Judetul Botosani	
	Specificatie	Nume	Semnatura	Scara:	Nr. proiect: 28/2020 Faza: P.T.
	ŞEF PROIECT	Ing. Ionut Voiniciuc		1:100	
	PROIECTAT	Ing. Alin Romaniuc		Data:	TITLUL PLANŞEI: PROFILE TRANSVERSALE CARACTERISTICE ALBIE VALEA GAINARIEI Plansa nr. 07.03.01
	DESENAT	Ing. Alin Romaniuc		2020	

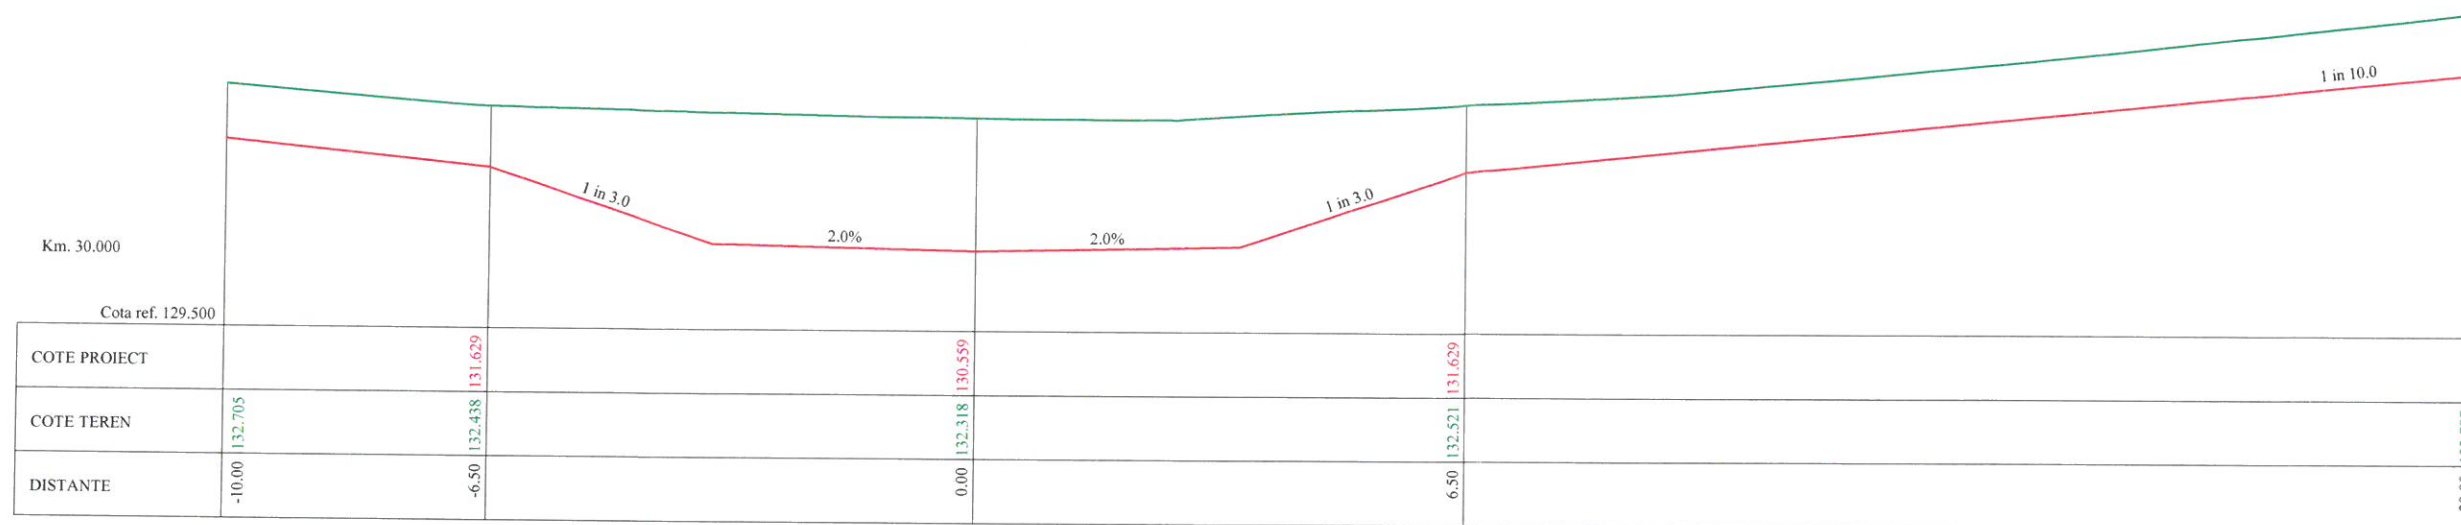



Verificator / Expert	Nume	Semnătura	Cerința	Referat / Expertiză nr. / Data	
	S.C. VIA PRO IT CONSULTING S.R.L. str. Primăverii, nr. 28, sc. B, et.4, ap.18, Botoșani, județul Botoșani, C.U.I. 27399915; e-mail: viaproit@gmail.com tel/fax: 0753/897.407; 0331711423			BENEFICIAR: COMUNA RIPICENI, JUDEȚUL BOTOȘANI TITLU PROIECT: Construire poduri în Comuna Ripiceni, Județul Botoșani	
	Specificație	Nume	Semnătura	Scara: 1:100	Nr. proiect: 28/2020
	ȘEF PROIECT	Ing. Ionut Voiniciuc			Faza: P.T.
	PROIECTAT	Ing. Alin Romaniuc		Data: 2020	Plansa nr. 07.03.02
	DESENAT	Ing. Alin Romaniuc			
				TITLUL PLANȘEI: PROFILE TRANSVERSALE CARACTERISTICE ALBIE VALEA GAINARIEI	

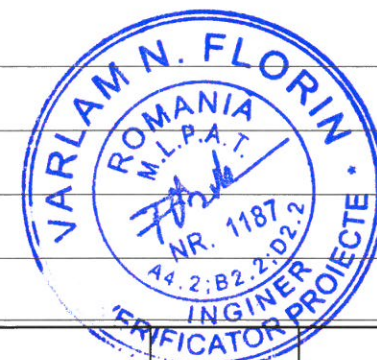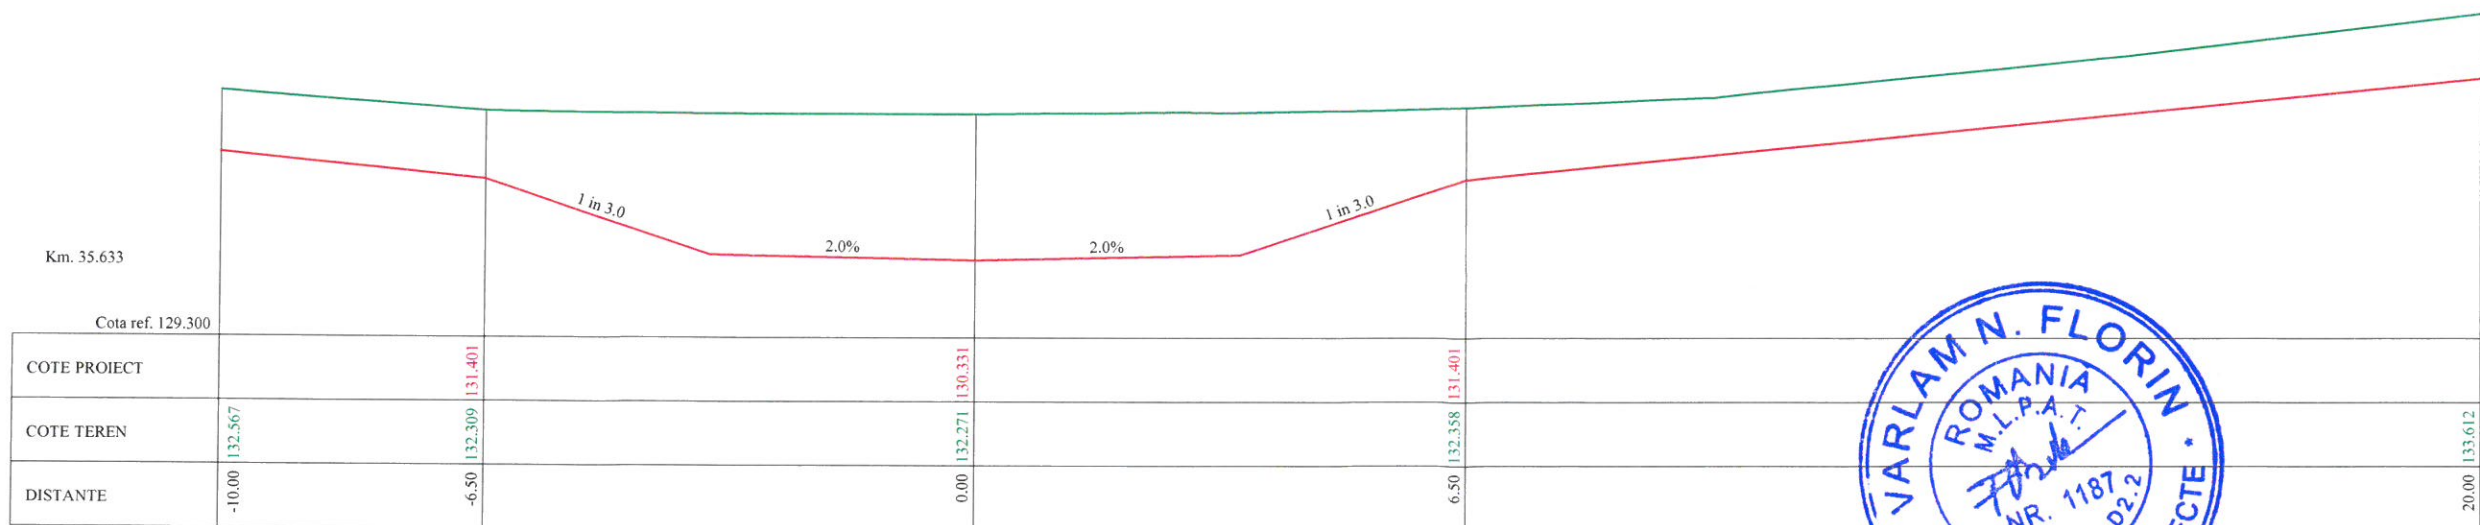



Verificator / Expert	Nume	Semnatura	Cerinta	Referat / Expertiza nr. / Data	
	S.C. VIA PRO IT CONSULTING S.R.L. str. Primaverii, nr. 28, sc. B, et.4, ap.18, Botosani, judetul Botosani, C.U.I. 27399915; e-mail: viaproit@gmail.com tel/fax: 0753/897.407; 0331711423			BENEFICIAR: COMUNA RIPICENI, JUDETUL BOTOSANI	
				TITLU PROIECT: Construire poduri in Comuna Ripiceni, Judetul Botosani	
				TITLUL PLANSEI: PROFILE TRANSVERSALE CARACTERISTICE ALBIE VALEA GAINARIEI	
Specificatie	Nume	Semnatura	Scara:	Nr. proiect: 28/2020 Faza: P.T.	
SEF PROIECT	Ing. Ionut Voiniciuc		1:100		
PROIECTAT	Ing. Alin Romaniuc		Data:	Plansa nr. 07.03.03	
DESENAT	Ing. Alin Romaniuc		2020		

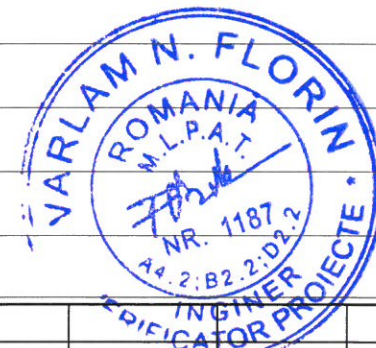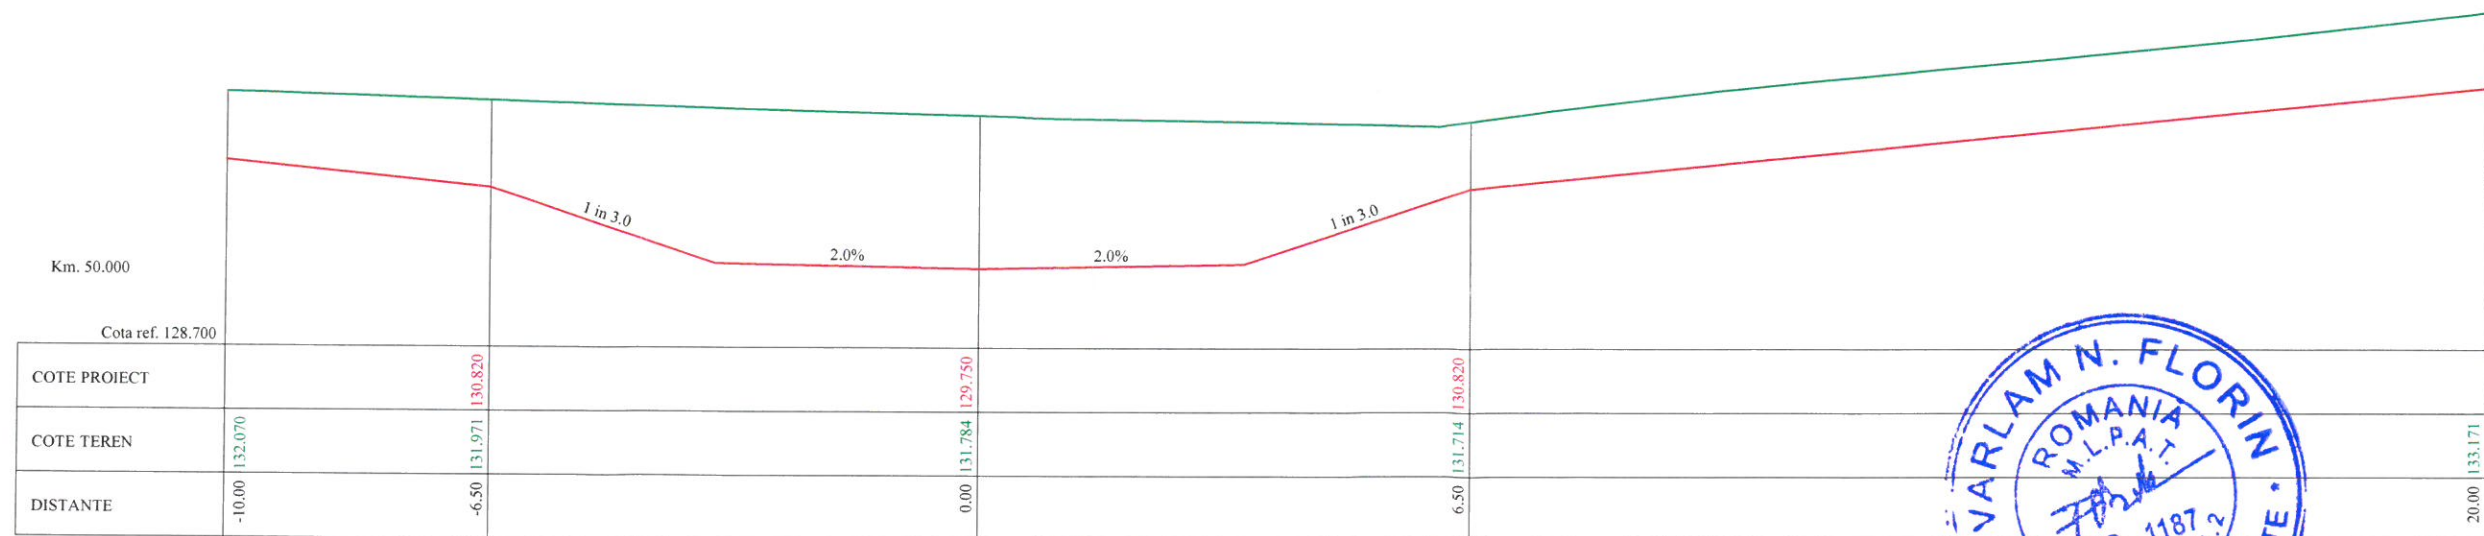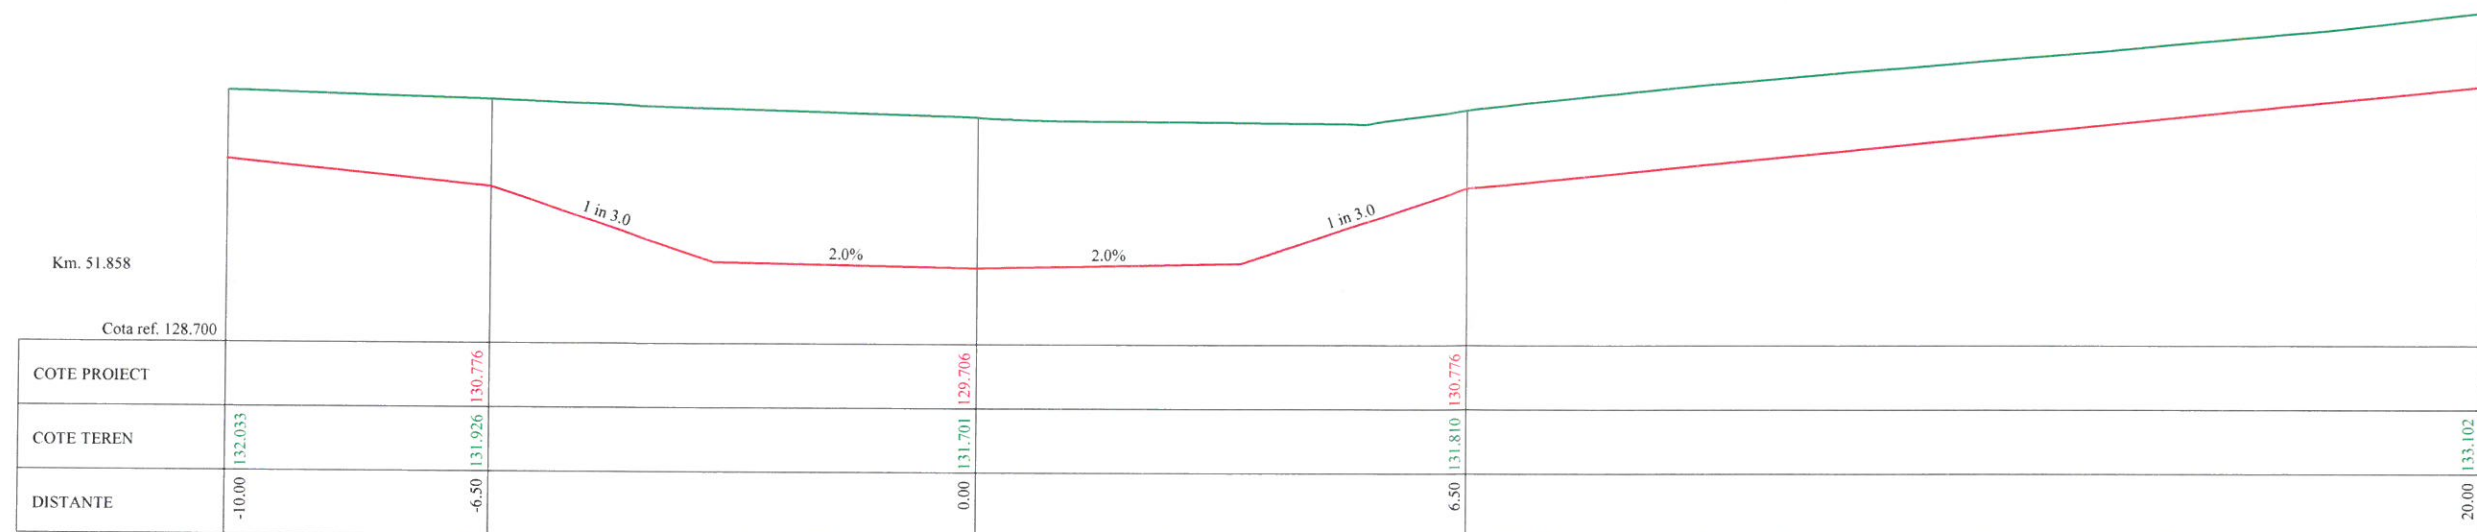




Verificator / Expert	Nume	Semnătura	Cerința	Referat / Expertiză nr. / Data
	S.C. VIA PRO IT CONSULTING S.R.L. str. Primăverii, nr. 28, sc. B, et.4, ap.18, Botoșani, județul Botoșani, C.U.I. 27399915; e-mail: viaproit@gmail.com tel/fax: 0753/897.407; 0331711423			BENEFICIAR: COMUNA RIPICENI, JUDEȚUL BOTOSANI TITLU PROIECT: Construire poduri in Comuna Ripiceni, Judetul Botosani
	Specificație	Nume	Semnătura	Scara: 1:100 Data: 2020
	ȘEF PROIECT	Ing. Ionut Voiniciuc		
	PROIECTAT	Ing. Alin Romaniuc		TITLUL PLANȘEI: PROFILE TRANSVERSALE CARACTERISTICE ALBIE VALEA GAINARIEI
DESENAT	Ing. Alin Romaniuc			Plansa nr. 07.03.04
				Nr. proiect: 28/2020 Faza: P.T.

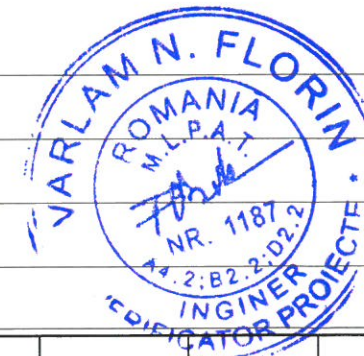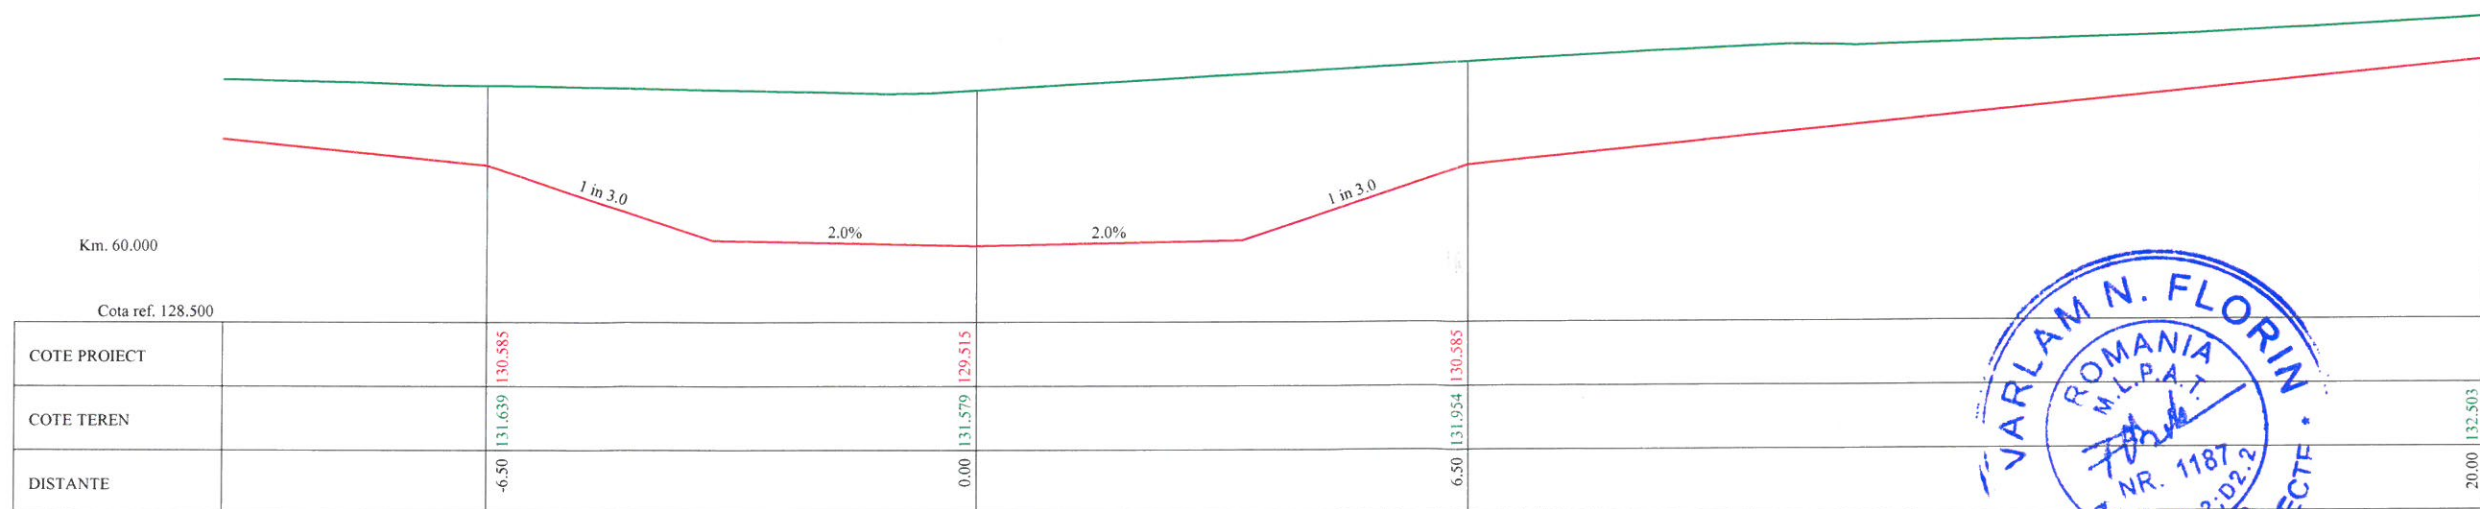



Verificator / Expert	Nume	Semnătura	Cerința	Referat / Expertiză nr. / Data	
	S.C. VIA PRO IT CONSULTING S.R.L. str. Primăverii, nr. 28, sc. B, et.4, ap.18, Botoșani, județul Botoșani, C.U.I. 27399915; e-mail: viaproit@gmail.com tel/fax: 0753/897.407; 0331711423			BENEFICIAR: COMUNA RIPICENI, JUDEȚUL BOTOȘANI	Nr. proiect: 28/2020
	ȘEF PROIECT Ing. Ionut Voiniciuc		Scara: 1:100	TITLU PROIECT: Construire poduri in Comuna Ripiceni, Judetul Botosani	Faza: P.T.
	PROIECTAT Ing. Alin Romaniuc		Data: 2020	TITLUL PLANȘEI: PROFILE TRANSVERSALE CARACTERISTICE ALBIE VALEA GAINARIEI	Plansa nr. 07.03.05
	DESENAT Ing. Alin Romaniuc				

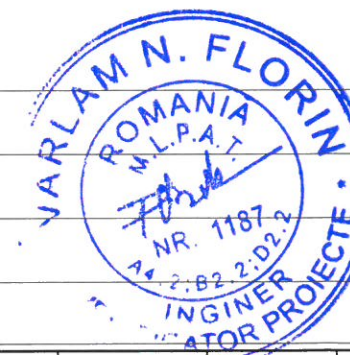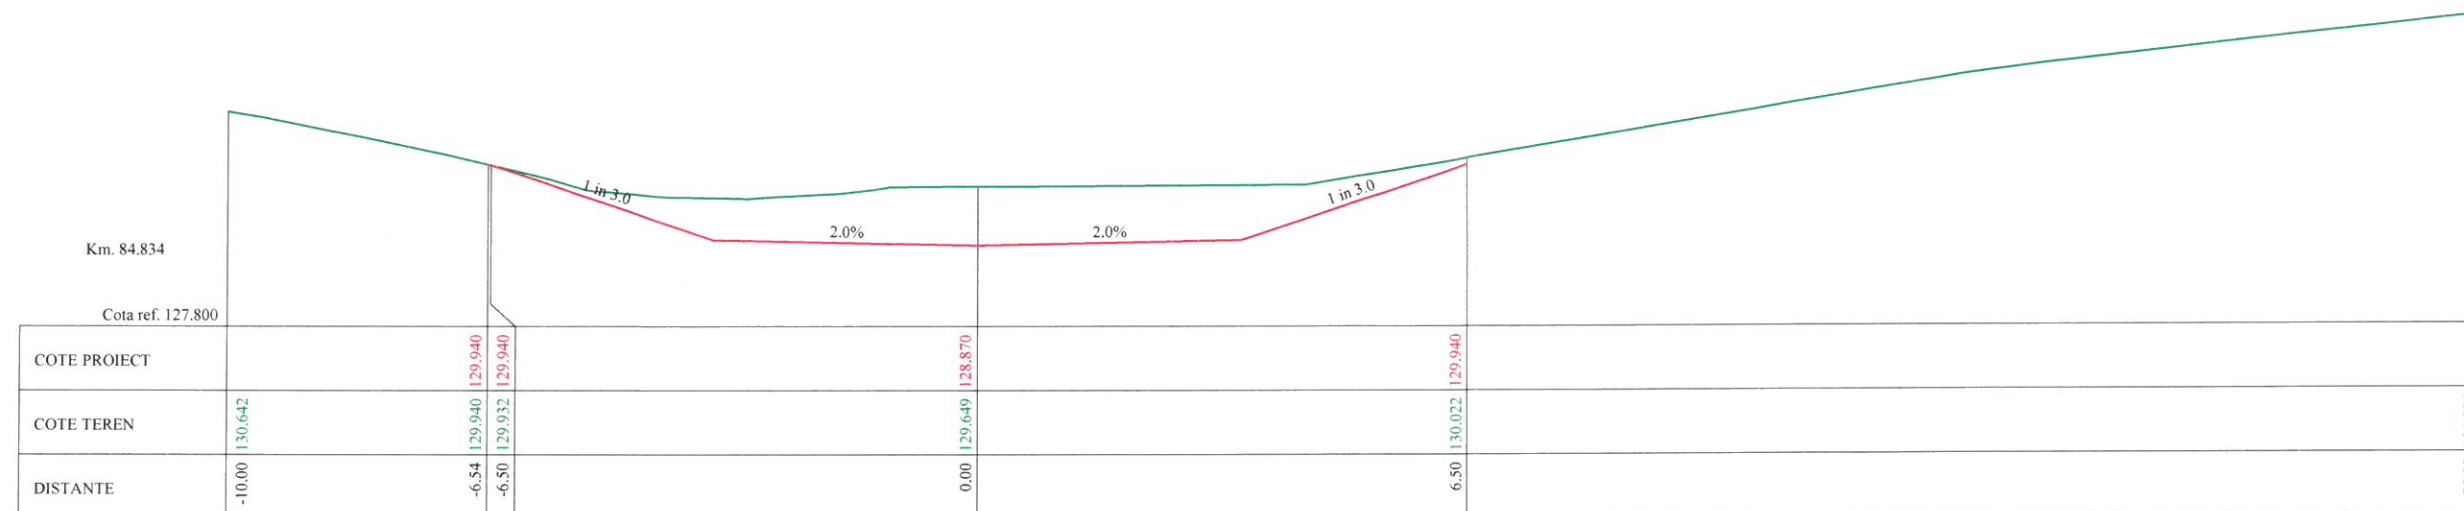



Verificator / Expert	Nume	Semnătura	Cerința	Referat / Expertiză nr. / Data	
	S.C. VIA PRO IT CONSULTING S.R.L. str. Primăverii, nr. 28, sc. B, et.4, ap.18, Botoșani, județul Botoșani, C.U.I. 27399915; e-mail: viaproit@gmail.com tel/fax: 0753/897.407; 0331711423			BENEFICIAR: COMUNA RIPICENI, JUDEȚUL BOTOSANI	Nr. proiect: 28/2020
				TITLU PROIECT: Construire poduri in Comuna Ripiceni, Judetul Botosani	
	ȘEF PROIECT	Ing. Ionut Voiniciuc	Scara: 1:100	TITLUL PLANȘEI: PROFILE TRANSVERSALE CARACTERISTICE ALBIE VALEA GAINARIEI	Faza: P.T.
	PROIECTAT	Ing. Alin Romaniuc	Data: 2020		Plansa nr. 07.03.06
DESENAT	Ing. Alin Romaniuc				

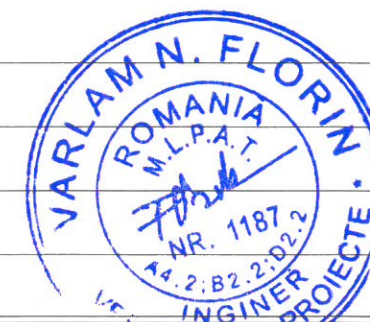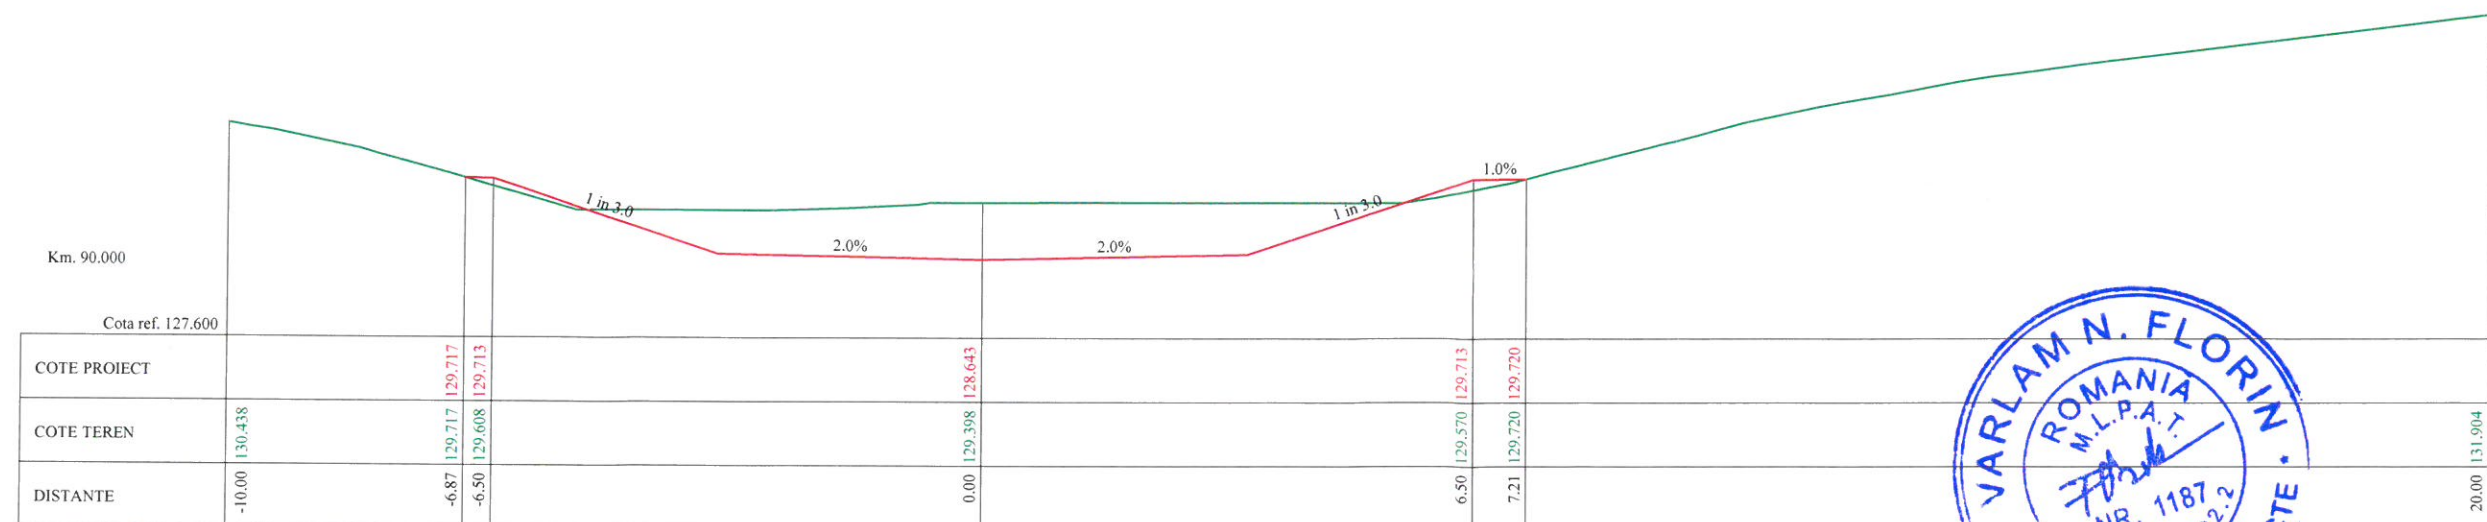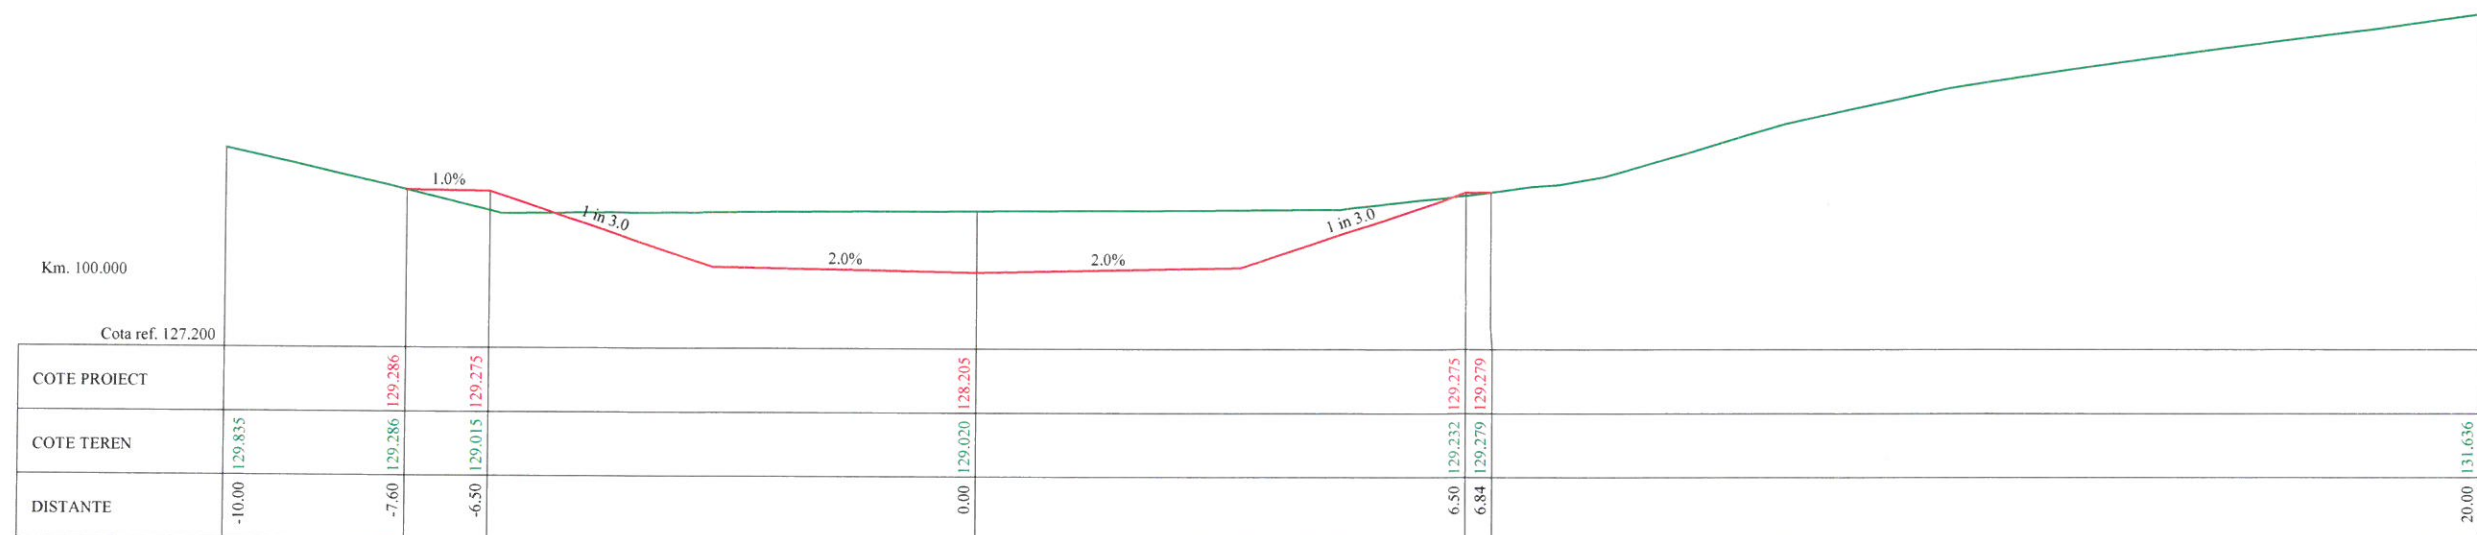




Verificator / Expert	Nume	Semnătura	Cerința	Referat / Expertiză nr. / Data	
	S.C. VIA PRO IT CONSULTING S.R.L. str. Primăverii, nr. 28, sc. B, et.4, ap.18, Botoșani, județul Botoșani, C.U.I. 27399915; e-mail: viaproit@gmail.com tel/fax: 0753/897.407; 0331711423			BENEFICIAR: COMUNA RIPICENI, JUDEȚUL BOTOSANI	
				TITLU PROIECT: Construire poduri in Comuna Ripiceni, Judetul Botosani	
				TITLUL PLANȘEI: PROFILE TRANSVERSALE CARACTERISTICE ALBIE VALEA GAINARIEI	
Specificație	Nume	Semnătura	Scara:	Nr. proiect: 28/2020 Faza: P.T. Plansa nr. 07.03.07	
ȘEF PROIECT	Ing. Ionut Voiniciuc		1:100		
PROIECTAT	Ing. Alin Romaniuc		Data:		
DESENAT	Ing. Alin Romaniuc		2020		

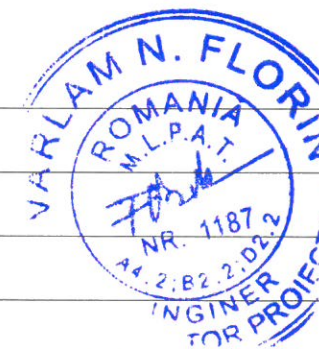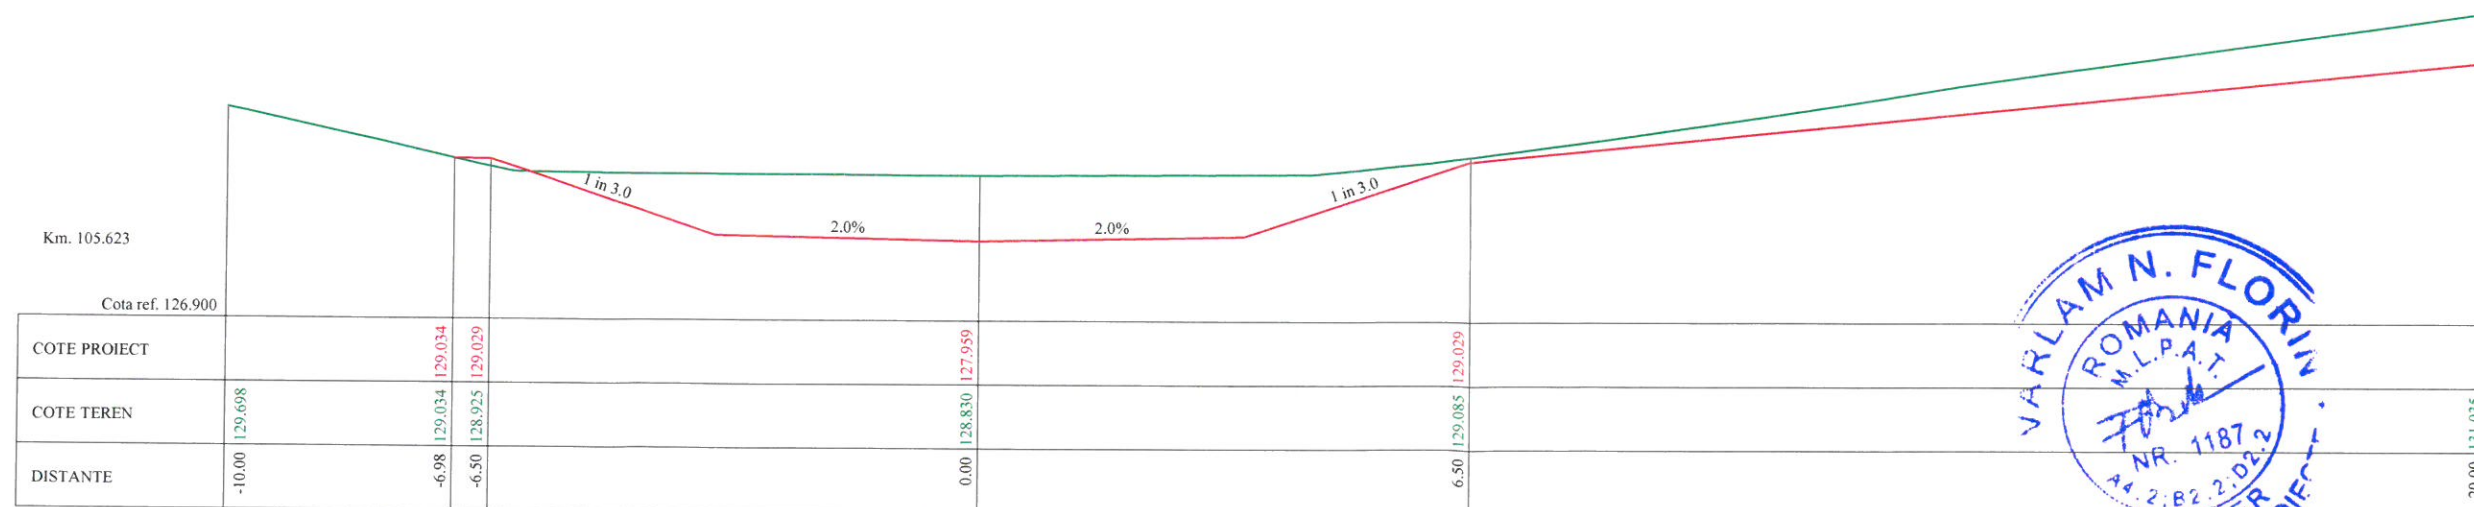





Verificator / Expert	Nume	Semnătura	Cerința	Referat / Expertiză nr. / Data	
	S.C. VIA PRO IT CONSULTING S.R.L. str. Primăverii, nr. 28, sc. B, et.4, ap.18, Botoșani, județul Botoșani, C.U.I. 27399915; e-mail: viaproit@gmail.com tel/fax: 0753/897.407; 0331711423			BENEFICIAR: COMUNA RIPICENI, JUDEȚUL BOTOSANI	Nr. proiect: 28/2020
				TITLU PROIECT: Construire poduri in Comuna Ripiceni, Judetul Botosani	
	ȘEF PROIECT	Ing. Ionut Voiniciuc	Scara: 1:100	TITLUL PLANȘEI: PROFILE TRANSVERSALE CARACTERISTICE ALBIE VALEA GAINARIEI	Faza: P.T.
	PROIECTAT	Ing. Alin Romaniuc	Data: 2020		Plansa nr. 07.03.08
DESENAT	Ing. Alin Romaniuc				

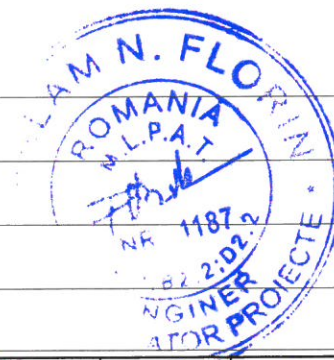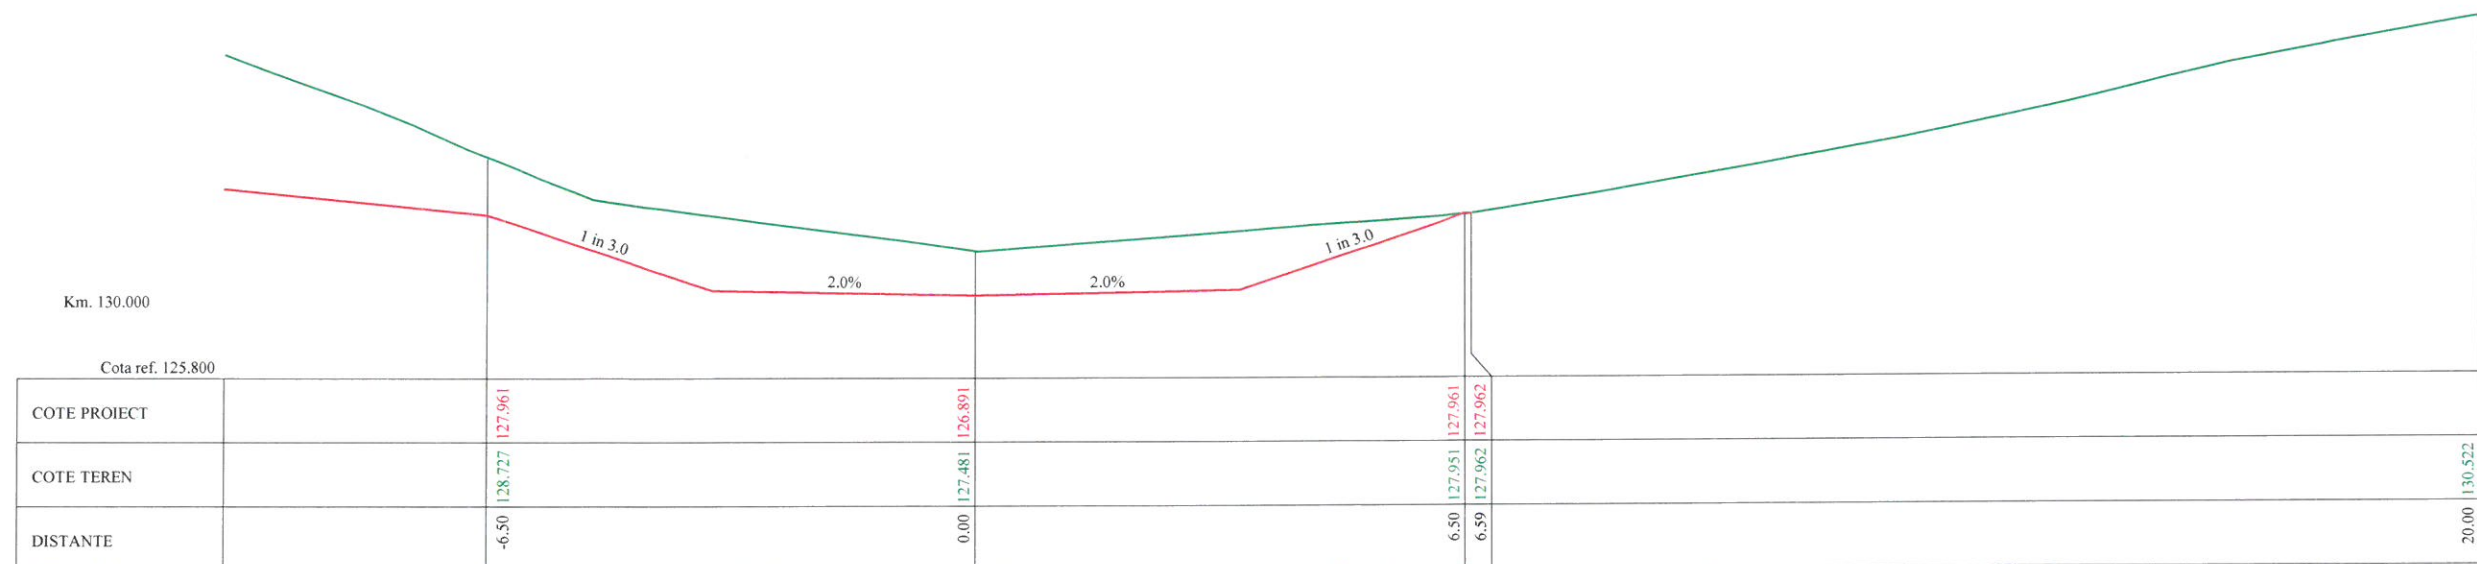




Verificator / Expert	Nume	Semnătura	Cerința	Referat / Expertiză nr. / Data	
	S.C. VIA PRO IT CONSULTING S.R.L. str. Primăverii, nr. 28, sc. B, et.4, ap.18, Botoșani, județul Botoșani, C.U.I. 27399915; e-mail: viaproit@gmail.com tel/fax: 0753/897.407; 0331711423			BENEFICIAR: COMUNA RIPICENI, JUDEȚUL BOTOSANI	Nr. proiect: 28/2020
				TITLU PROIECT: Construire poduri in Comuna Ripiceni, Județul Botosani	
	ȘEF PROIECT	Ing. Ionut Voiniciuc	Scara: 1:100	TITLUL PLANȘEI: PROFILE TRANSVERSELE CARACTERISTICE ALBIE VALEA GAINARIEI	Faza: P.T.
	PROIECTAT	Ing. Alin Romaniuc	Data: 2020		Plansa nr. 07.03.09
DESENAT	Ing. Alin Romaniuc				

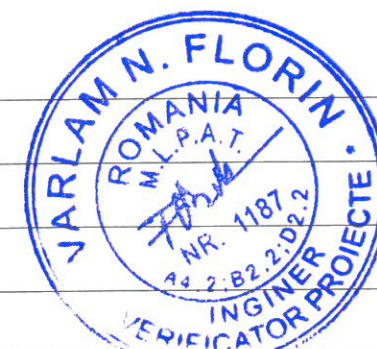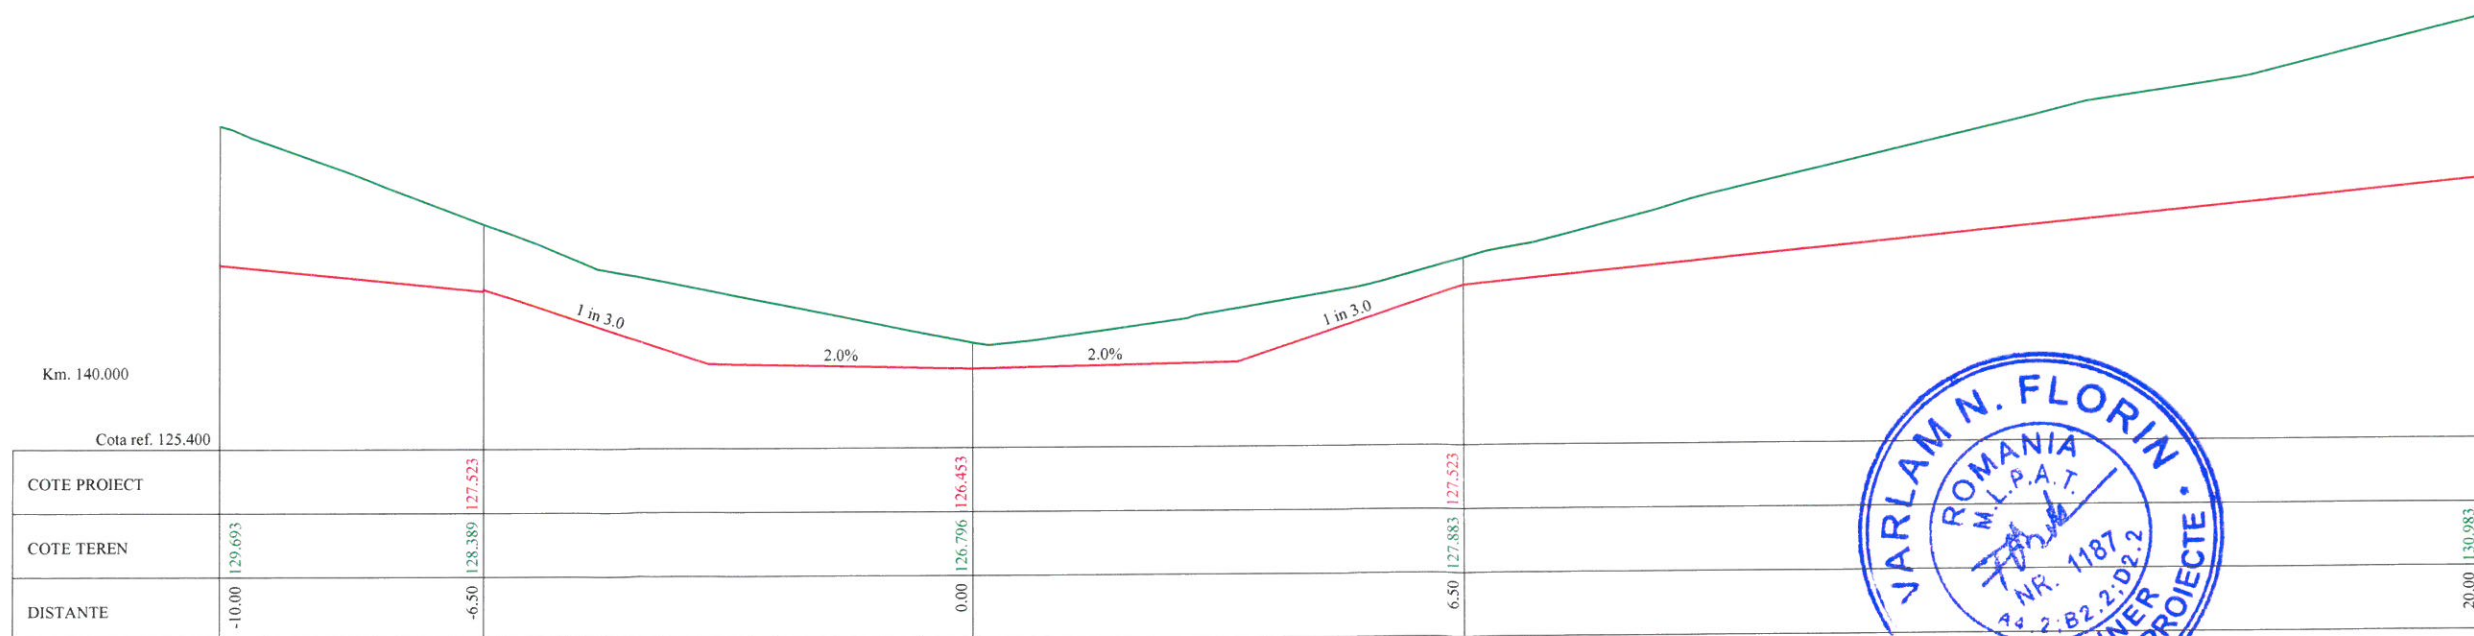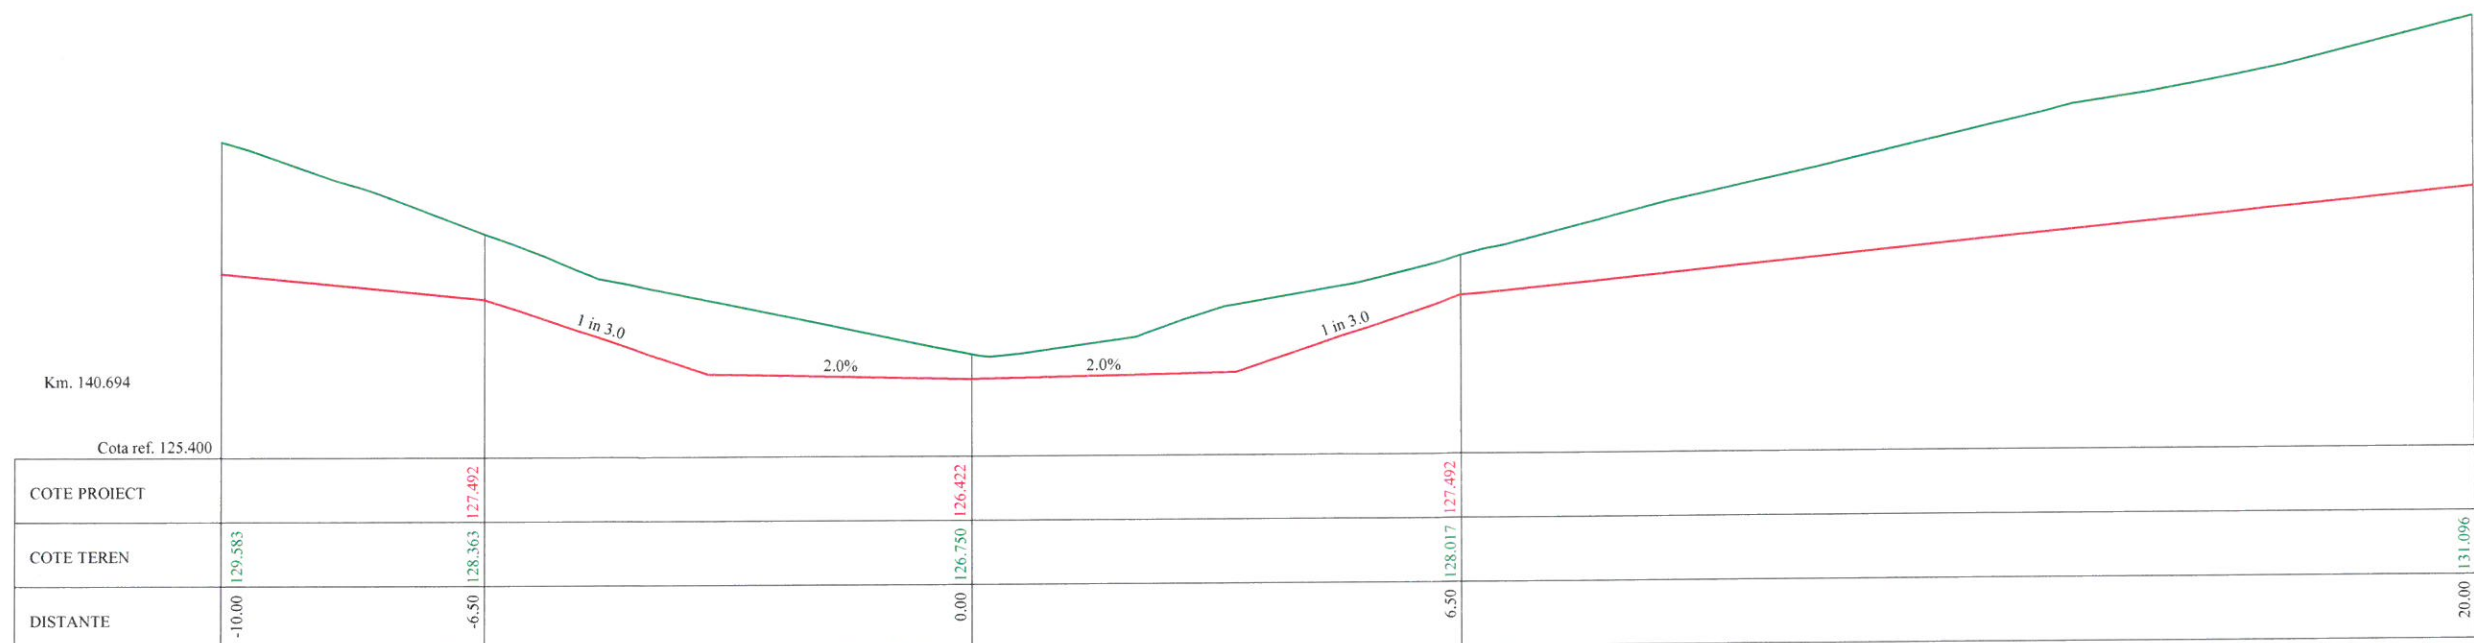



Verificator / Expert	Nume	Semnătura	Cerința	Referat / Expertiză nr. / Data	
	S.C. VIA PRO IT CONSULTING S.R.L. str. Primăverii, nr. 28, sc. B, et.4, ap.18, Botoșani, județul Botoșani, C.U.I. 27399915; e-mail: viaproit@gmail.com tel/fax: 0753/897.407; 0331711423			BENEFICIAR: COMUNA RIPICENI, JUDEȚUL BOTOSANI	Nr. proiect: 28/2020
				TITLU PROIECT: Construire poduri in Comuna Ripiceni, Judetul Botosani	Faza: P.T.
	Specificație	Nume	Semnătura	Scara: 1:100 Data: 2020	TITLUL PLANȘEI: PROFILE TRANSVERSALE CARACTERISTICE ALBIE VALEA GAINARIEI
	ȘEF PROIECT	Ing. Ionut Voiniciuc			
PROIECTAT	Ing. Alin Romaniuc				Plansa nr. 07.03.10
DESENAT	Ing. Alin Romaniuc				

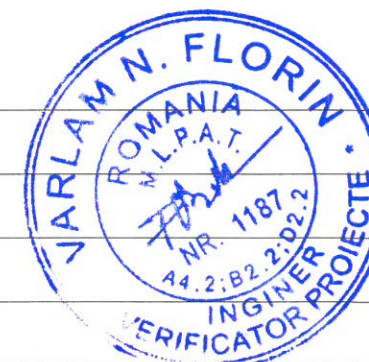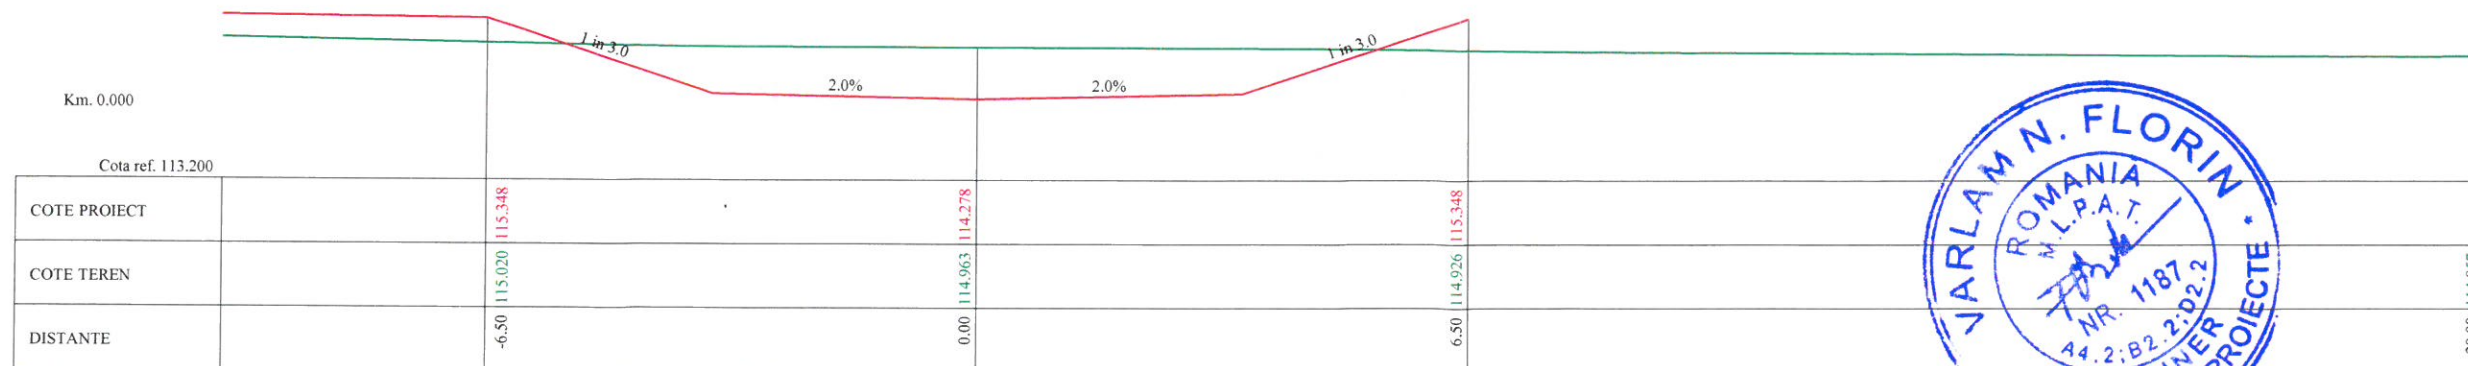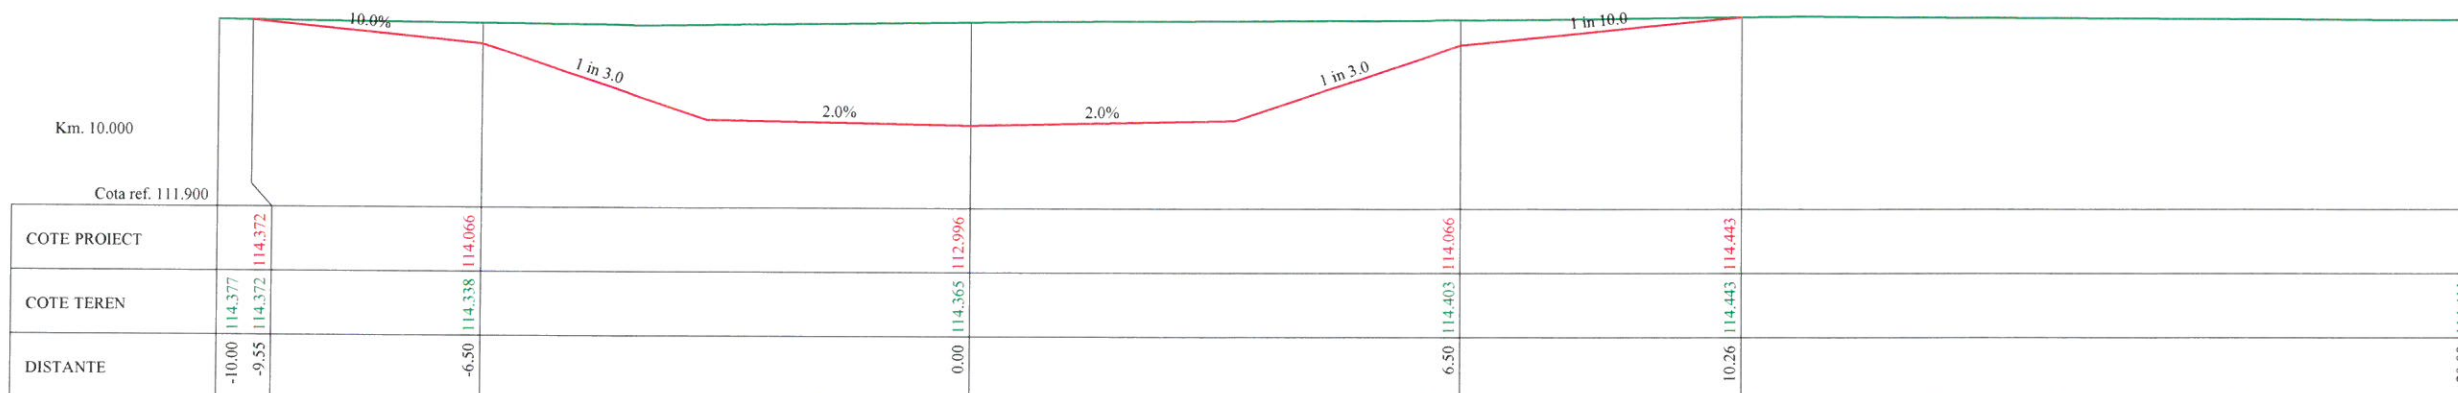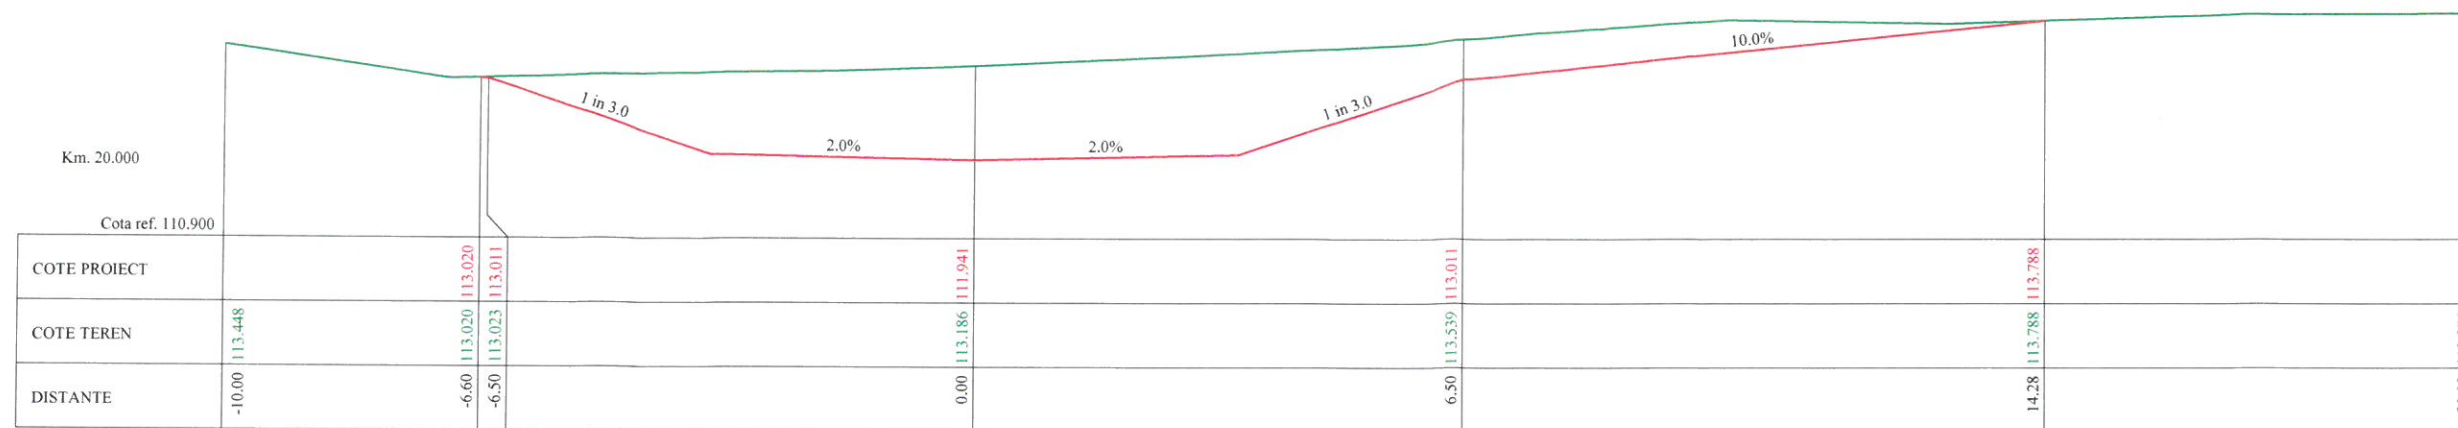





Verificator / Expert	Nume	Semnătura	Cerința	Referat / Expertiză nr. / Data	
	S.C. VIA PRO IT CONSULTING S.R.L. str. Primăverii, nr. 28, sc. B, et.4, ap.18, Botoșani, județul Botoșani, C.U.I. 27399915; e-mail: viaproit@gmail.com tel/fax: 0753/897.407; 0331711423			BENEFICIAR: COMUNA RIPICENI, JUDEȚUL BOTOȘANI	Nr. proiect: 28/2020
				TITLU PROIECT: Construire poduri în Comuna Ripiceni, Județul Botoșani	
Specificație	Nume	Semnătura	Scara:	TITLUL PLANȘEI: PROFILE TRANSVERSALE CARACTERISTICE ALBIE VALEA FUNDIOAIA	Plansa nr. 07.04.01
ȘEF PROIECT	Ing. Ionut Voiniciuc		1:100		
PROIECTAT	Ing. Alin Romaniuc		Data:		
DESENAT	Ing. Alin Romaniuc		2020		

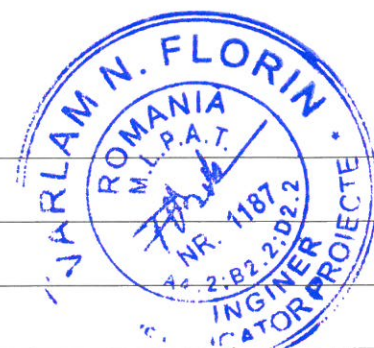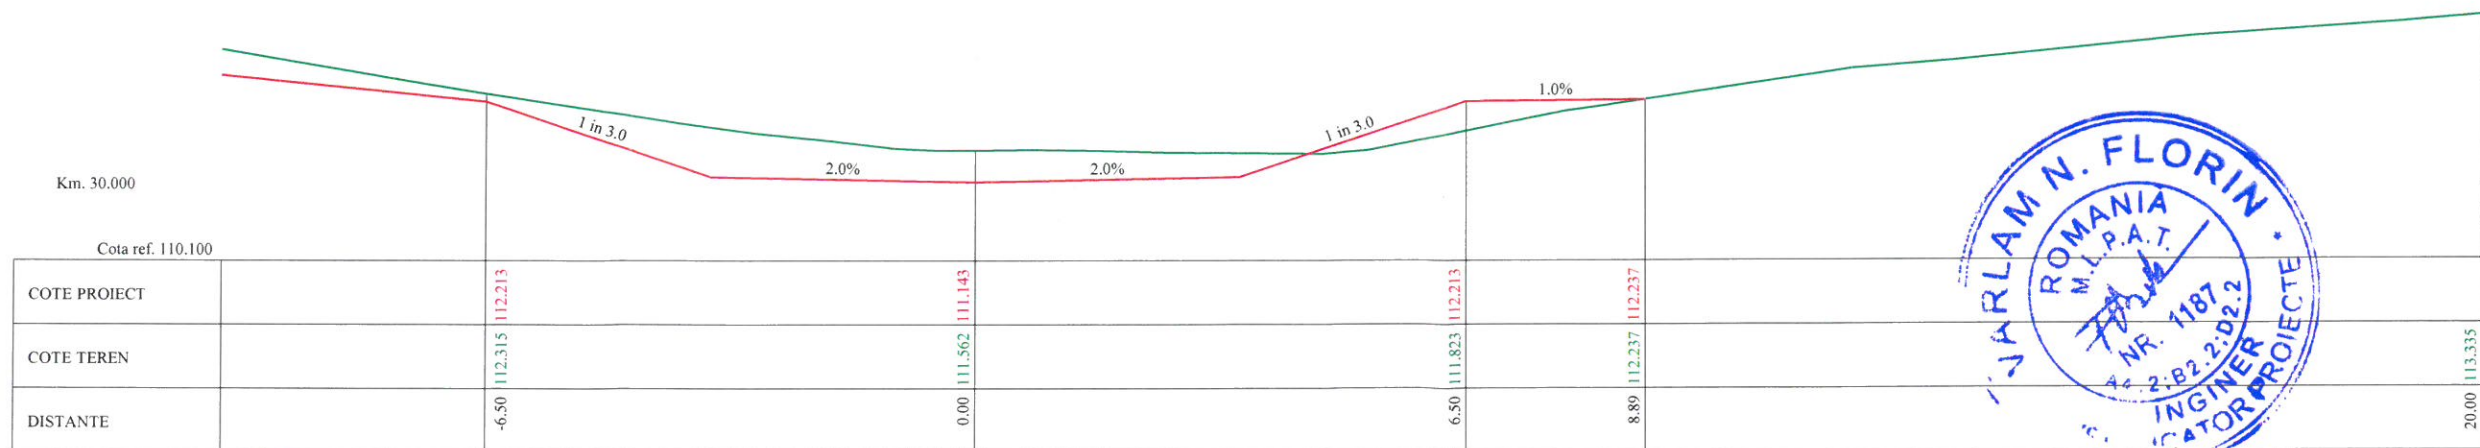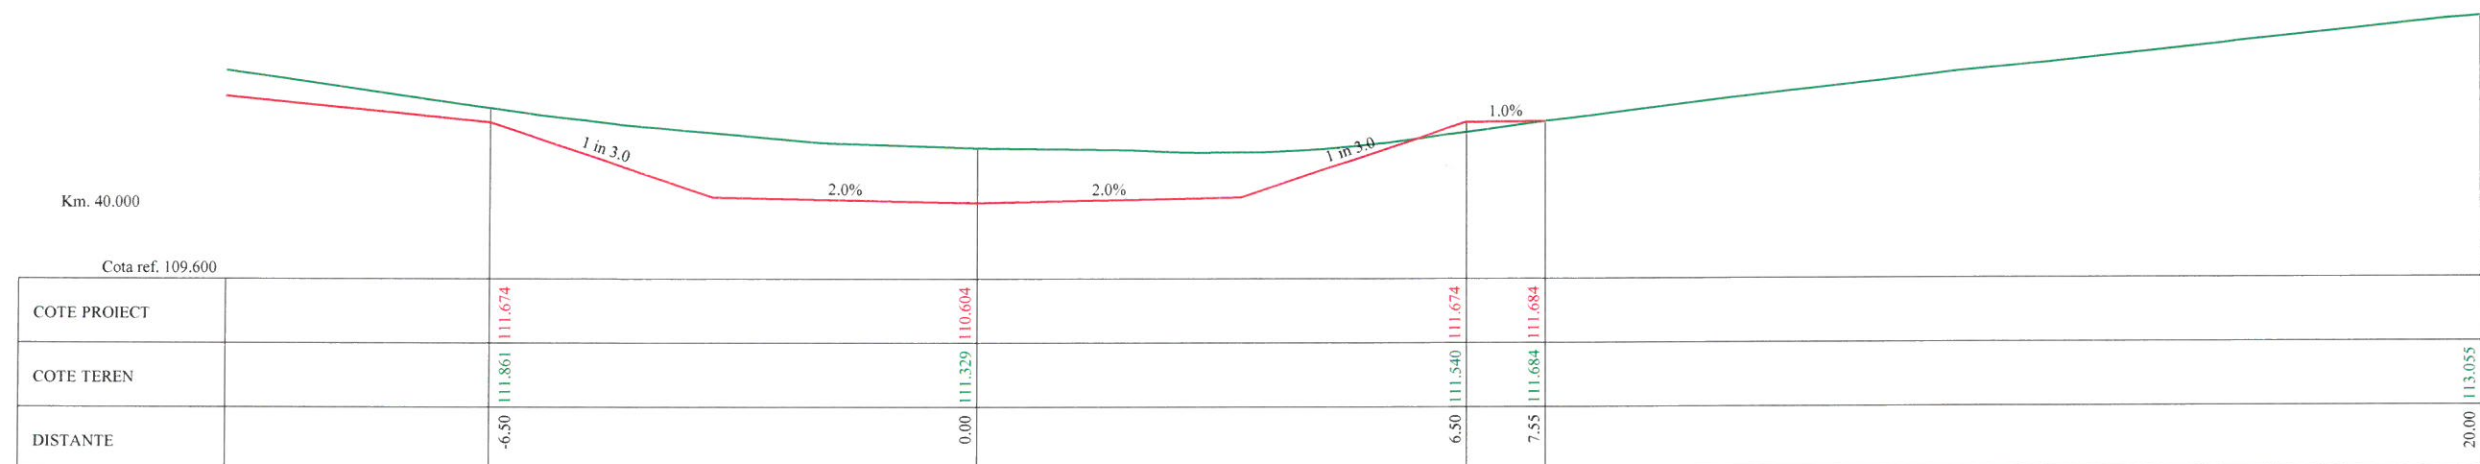





Verificator / Expert	Nume	Semnătura	Cerința	Referat / Expertiză nr. / Data	
	S.C. VIA PRO IT CONSULTING S.R.L. str. Primăverii, nr. 28, sc. B, et.4, ap.18, Botoșani, județul Botoșani, C.U.I. 27399915; e-mail: viaproit@gmail.com tel/fax: 0753/897.407; 0331711423			BENEFICIAR: COMUNA RIPICENI, JUDEȚUL BOTOȘANI	Nr. proiect: 28/2020
				TITLU PROIECT: Construire poduri in Comuna Ripiceni, Judetul Botosani	
	Specificație	Nume	Semnătura	Scara: 1:100 Data: 2020	Faza: P.T. Planșa nr. 07.04.02
	ȘEF PROIECT	Ing. Ionut Voiniciuc			
	PROIECTAT	Ing. Alin Romaniuc			
DESENAT	Ing. Alin Romaniuc				

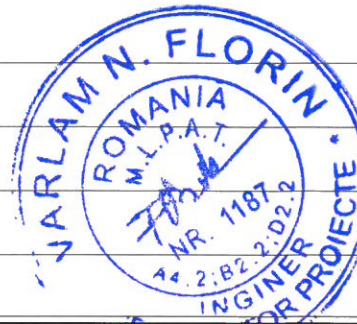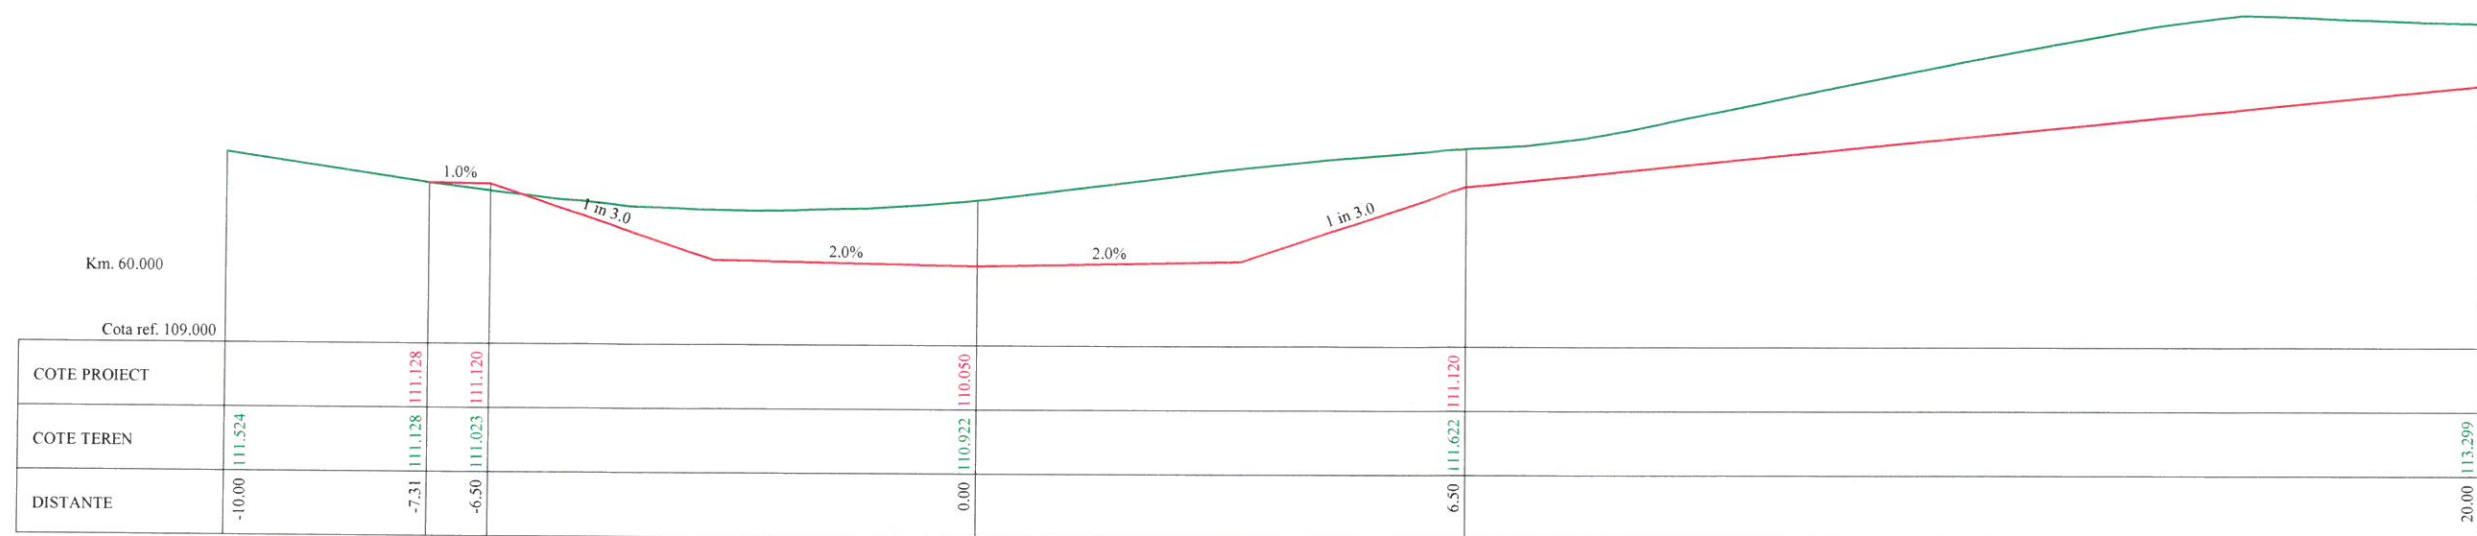




Verificator / Expert	Nume	Semnătura	Cerința	Referat / Expertiză nr. / Data
	S.C. VIA PRO IT CONSULTING S.R.L. str. Primăverii, nr. 28, sc. B, et.4, ap.18, Botoșani, județul Botoșani, C.U.I. 27399915; e-mail: viaproit@gmail.com tel/fax: 0753/897.407; 0331711423			BENEFICIAR: COMUNA RIPICENI, JUDEȚUL BOTOȘANI TITLU PROIECT: Construire poduri în Comuna Ripiceni, Județul Botoșani
	ȘEF PROIECT	Ing. Ionut Voiniciuc	Scara: 1:100	TITLUL PLANȘEI: PROFILE TRANSVERSALE CARACTERISTICE ALBIE VALEA FUNDOAIA
	PROIECTAT	Ing. Alin Romaniuc	Data: 2020	
	DESENAT	Ing. Alin Romaniuc		Nr. proiect: 28/2020 Faza: P.T. Plansa nr. 07.04.03

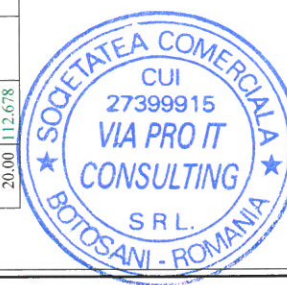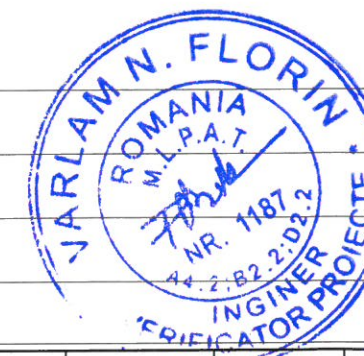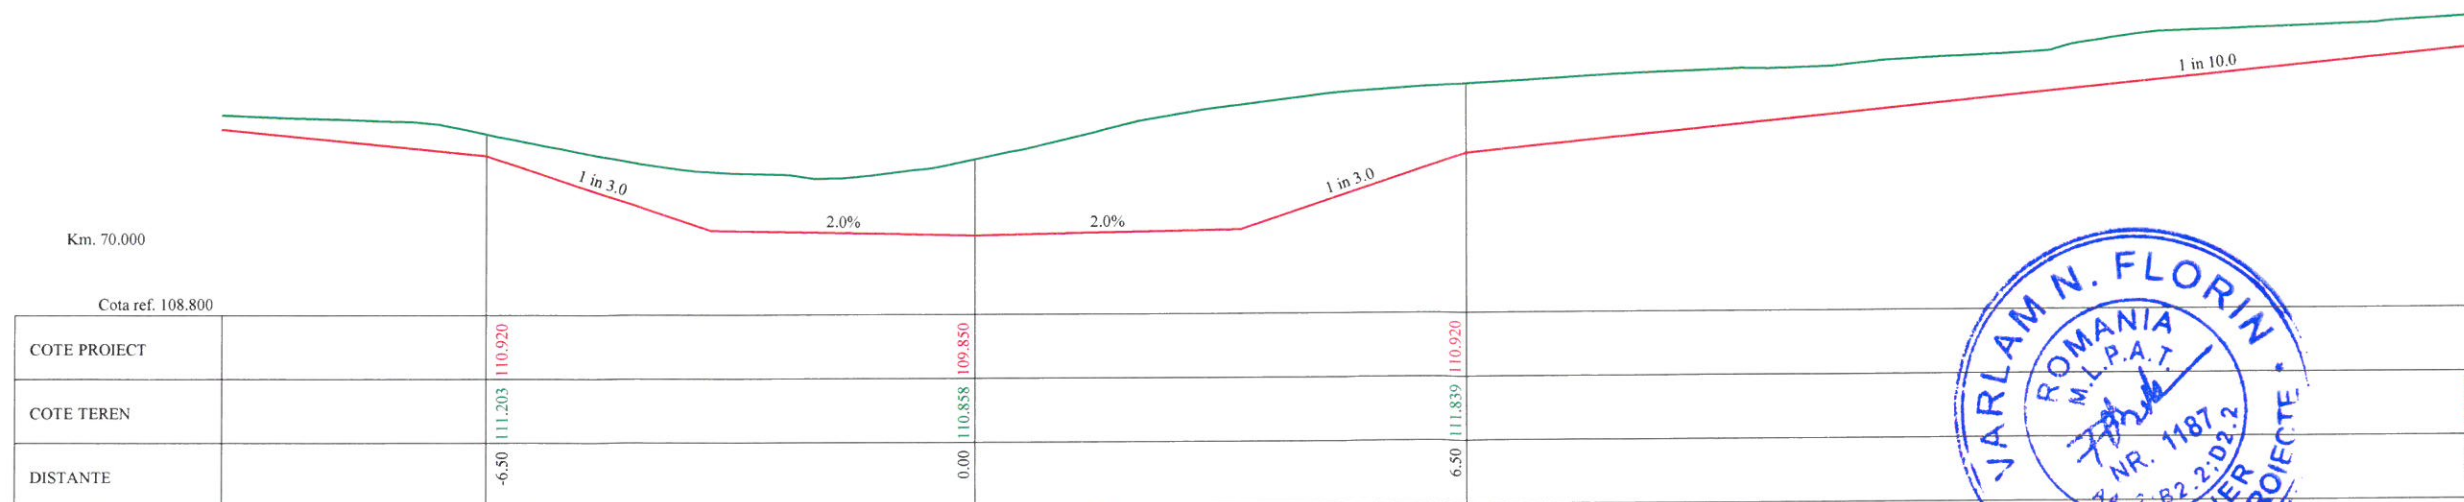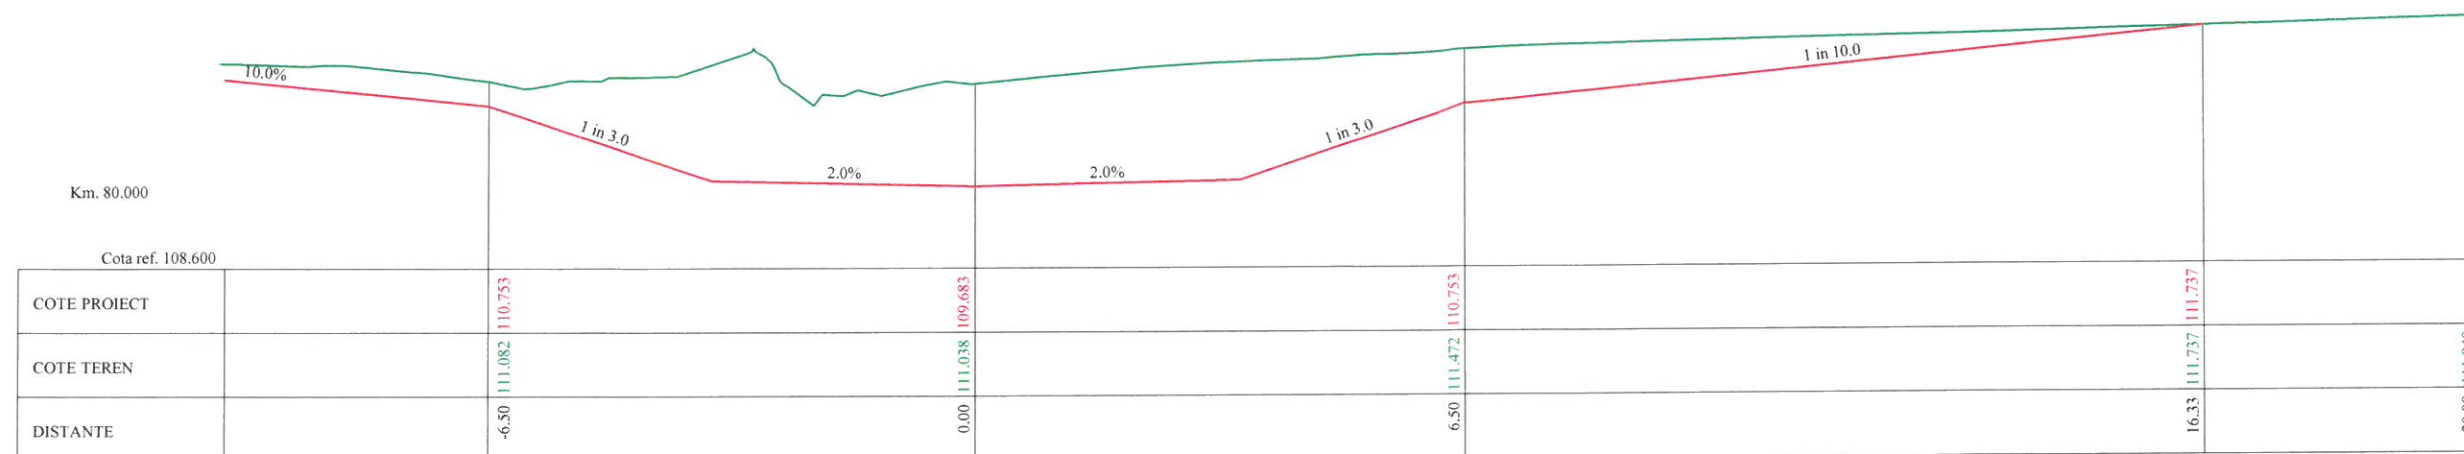

Verificator / Expert	Nume	Semnătura	Cerința	Referat / Expertiză nr. / Data	
	S.C. VIA PRO IT CONSULTING S.R.L. str. Primăverii, nr. 28, sc. B, et.4, ap.18, Botoșani, județul Botoșani, C.U.I. 27399915; e-mail: viaproit@gmail.com tel/fax: 0753/897.407; 0331711423			BENEFICIAR: COMUNA RIPICENI, JUDEȚUL BOTOȘANI	Nr. proiect: 28/2020
				TITLU PROIECT: Construire poduri în Comuna Ripiceni, Județul Botoșani	Faza: P.T.
	Specificație	Nume	Semnătura	Scara: 1:100	Plansa nr. 07.04.04
	ȘEF PROIECT	Ing. Ionut Voiniciuc			
PROIECTAT	Ing. Alin Romaniuc		Data: 2020	TITLUL PLANȘEI: PROFILE TRANSVERSALE CARACTERISTICE ALBIE VALEA FUNDOAIA	
DESENAT	Ing. Alin Romaniuc				

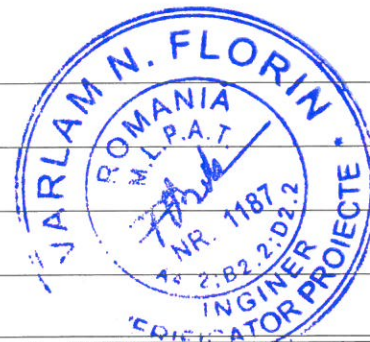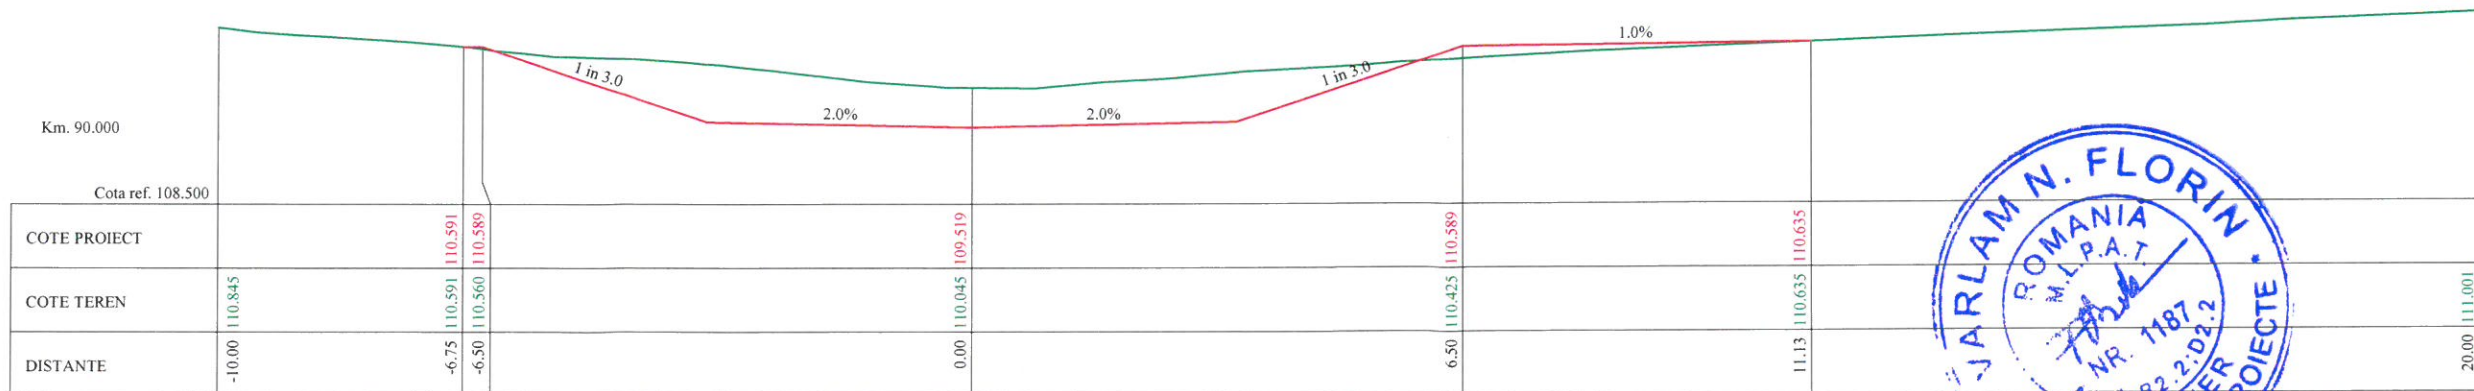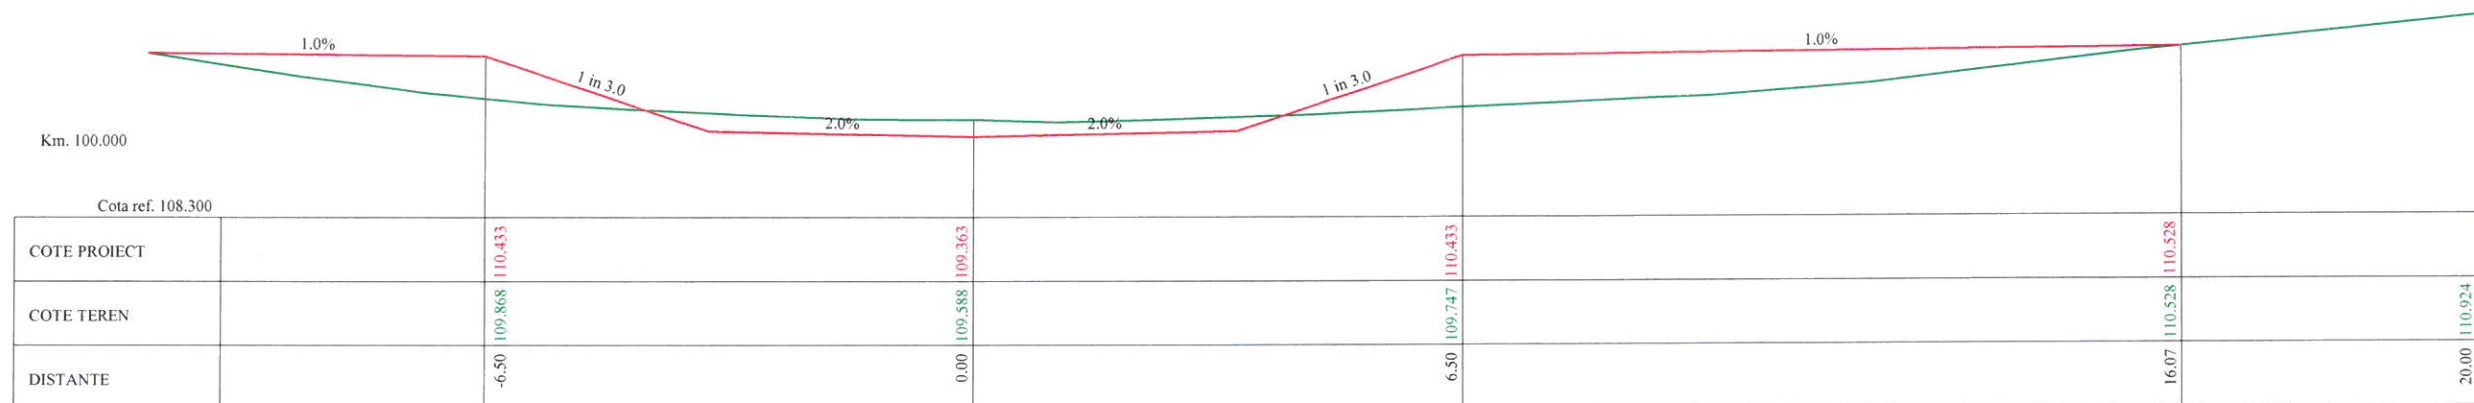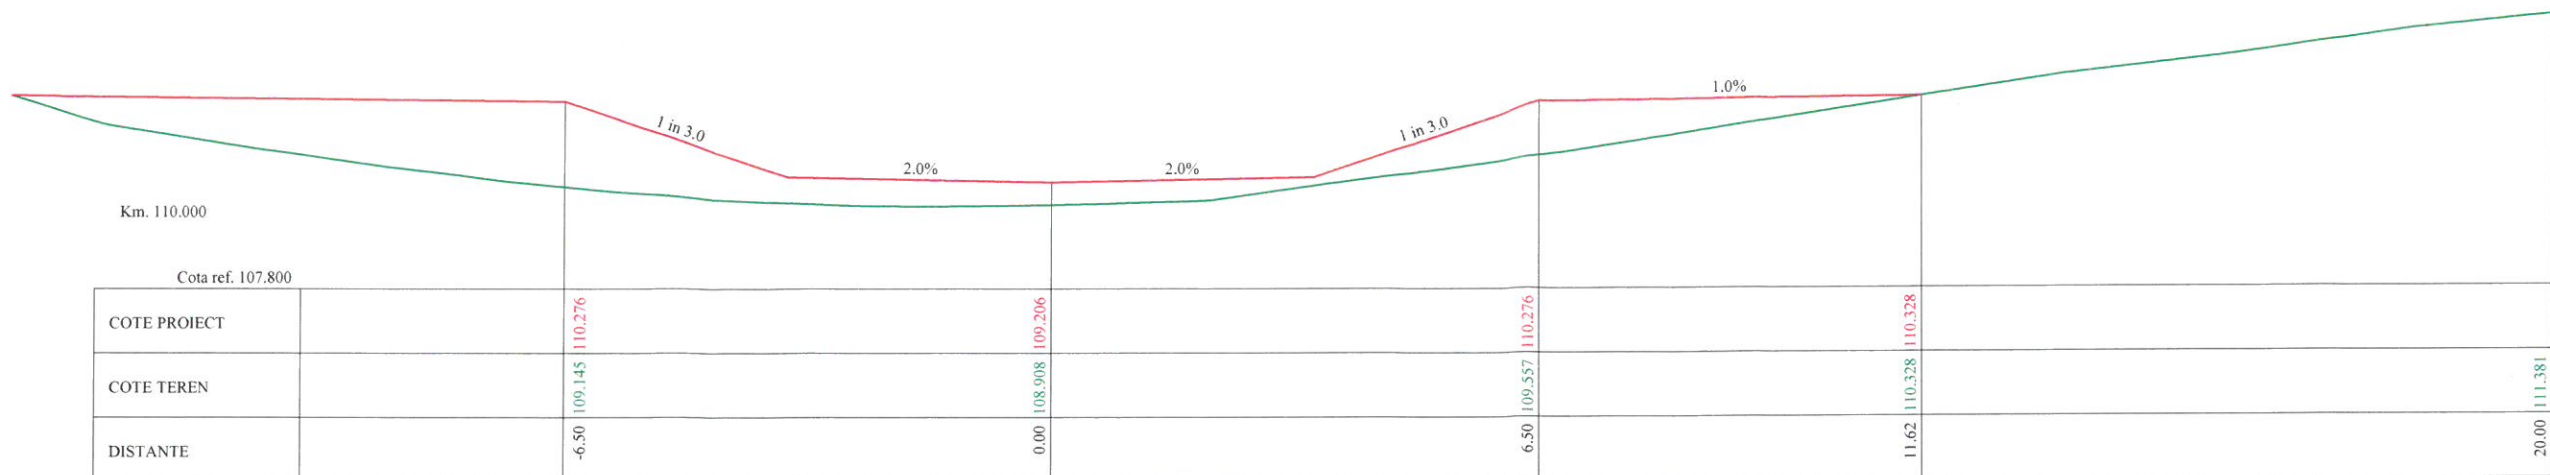

Verificator / Expert	Nume	Semnătura	Cerința	Referat / Expertiză nr. / Data	
	S.C. VIA PRO IT CONSULTING S.R.L. str. Primăverii, nr. 28, sc. B, et.4, ap.18, Botoșani, județul Botoșani, C.U.I. 27399915; e-mail: viaproit@gmail.com tel/fax: 0753/897.407; 0331711423			BENEFICIAR: COMUNA RIPICENI, JUDEȚUL BOTOȘANI	
				TITLU PROIECT: Construire poduri în Comuna Ripiceni, Județul Botoșani	
				TITLUL PLANȘEI: PROFILE TRANSVERSALE CARACTERISTICE ALBIE VALEA FUNDOAIA	
Specificație	Nume	Semnătura	Scara:	Nr. proiect: 28/2020 Faza: P.T. Planșa nr. 07.04.05	
ȘEF PROIECT	Ing. Ionut Voiniciuc		1:100		
PROIECTAT	Ing. Alin Romaniuc		Data:		
DESENAT	Ing. Alin Romaniuc		2020		

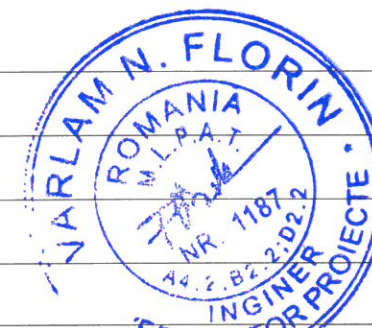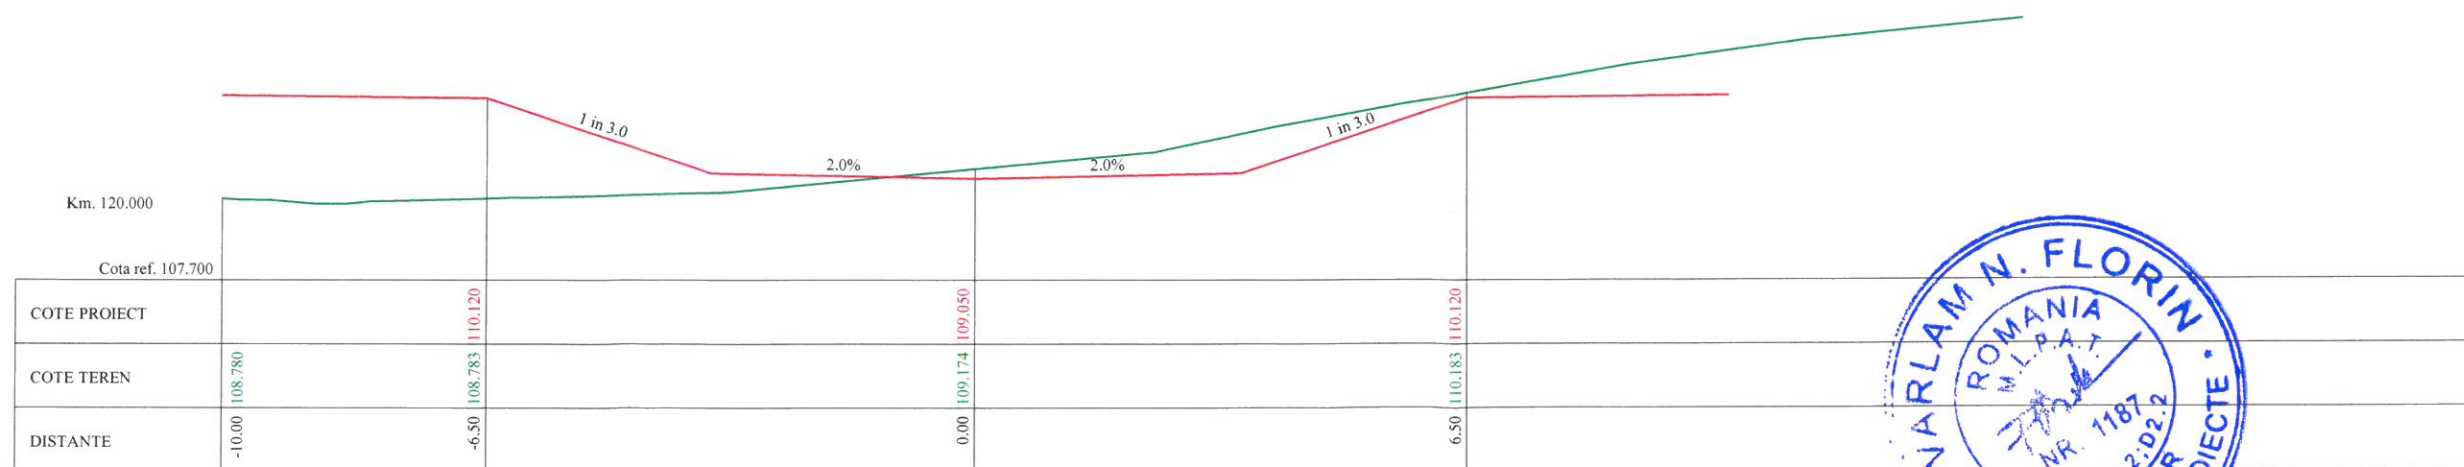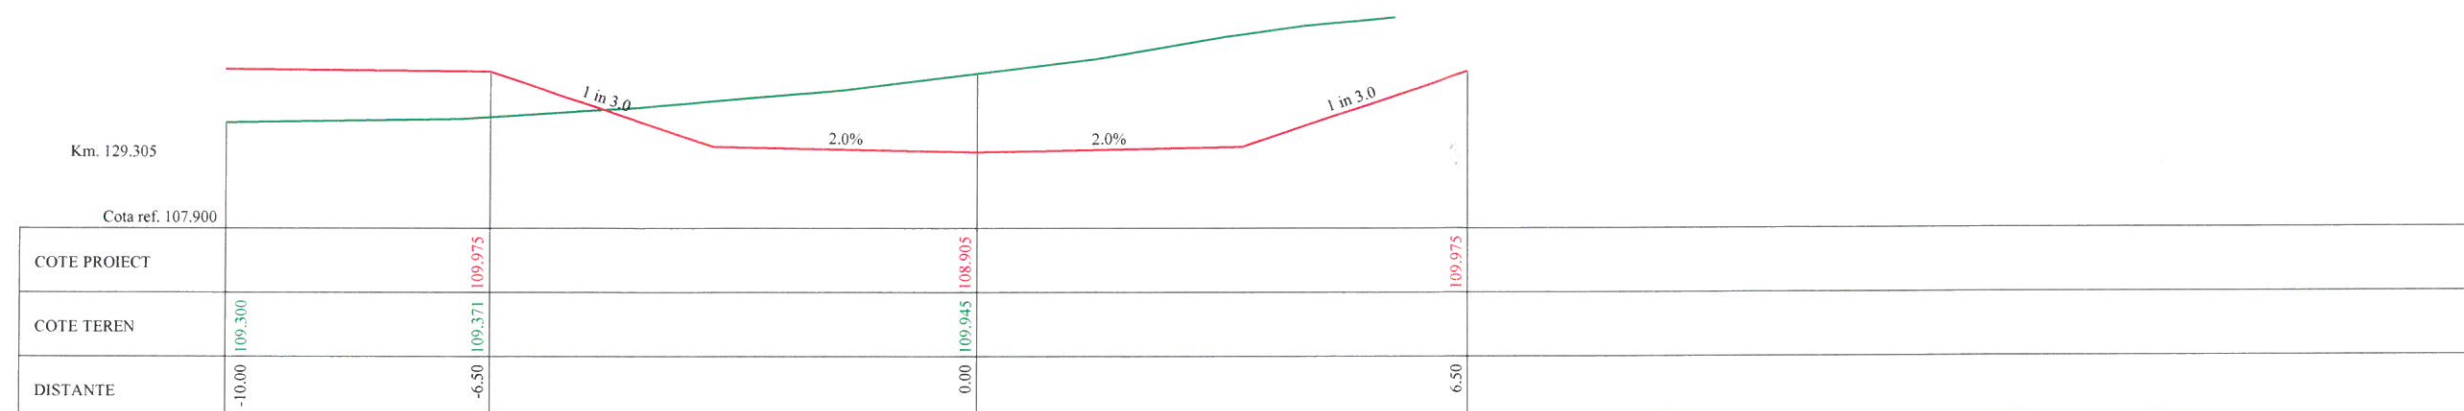

Verificator / Expert	Nume	Semnătura	Cerința	Referat / Expertiză nr. / Data	
	S.C. VIA PRO IT CONSULTING S.R.L. str. Primăverii, nr. 28, sc. B, et.4, ap.18, Botoșani, județul Botoșani, C.U.I. 27399915; e-mail: viaproit@gmail.com tel/fax: 0753/897.407; 0331711423			BENEFICIAR: COMUNA RIPICENI, JUDEȚUL BOTOSANI TITLU PROIECT: Construire poduri in Comuna Ripiceni, Judetul Botosani	Nr. proiect: 28/2020
	Specificație	Nume	Semnătura	Scara: 1:100	Faza: P.T.
	ȘEF PROIECT	Ing. Ionut Voiniciuc			
	PROIECTAT	Ing. Alin Romaniuc		Data: 2020	TITLUL PLANȘEI: PROFILE TRANSVERSALE CARACTERISTICE ALBIE VALEA FUNDOAIA
	DESENAT	Ing. Alin Romaniuc			Plansa nr. 07.04.06