


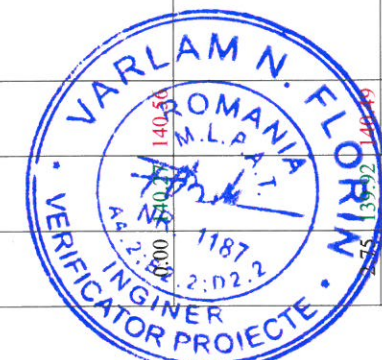
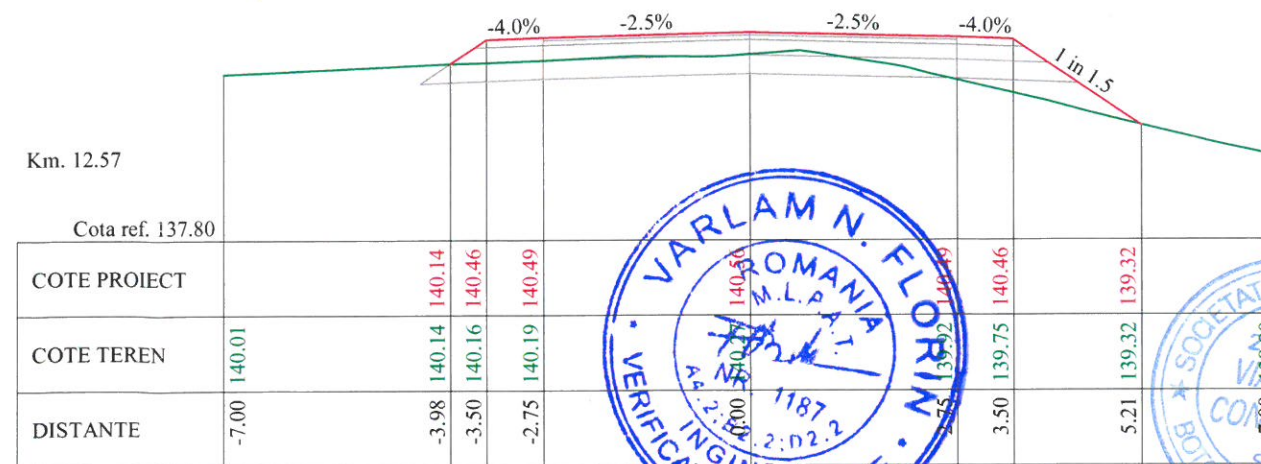
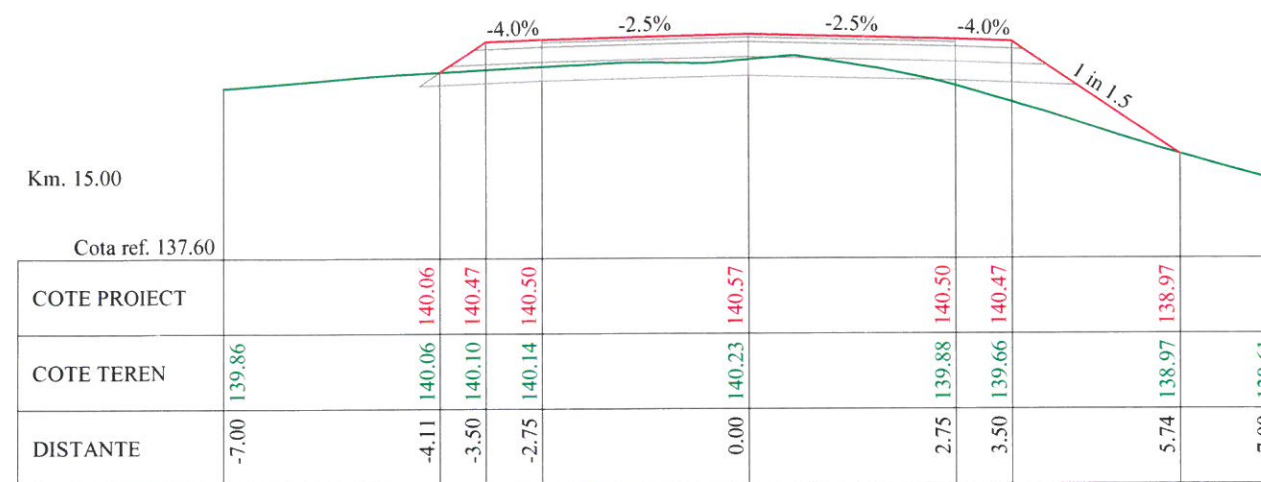
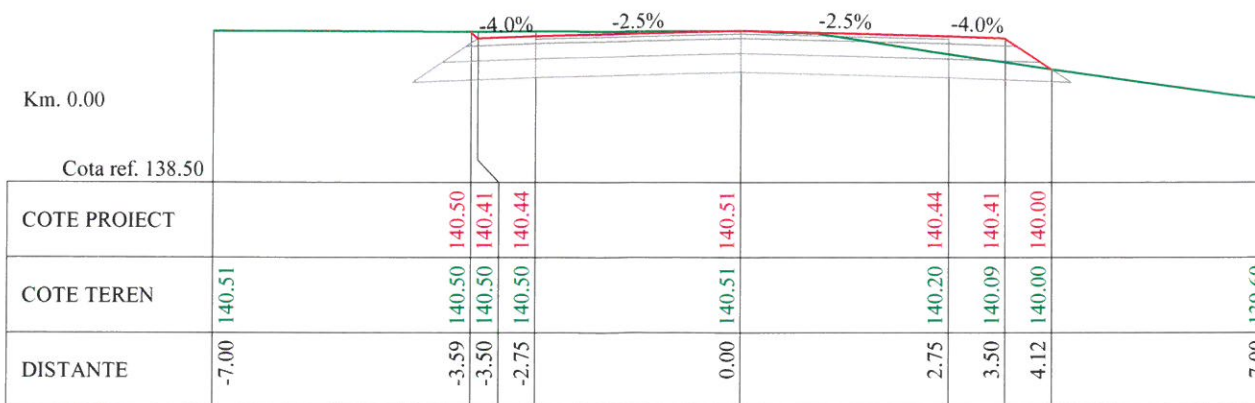
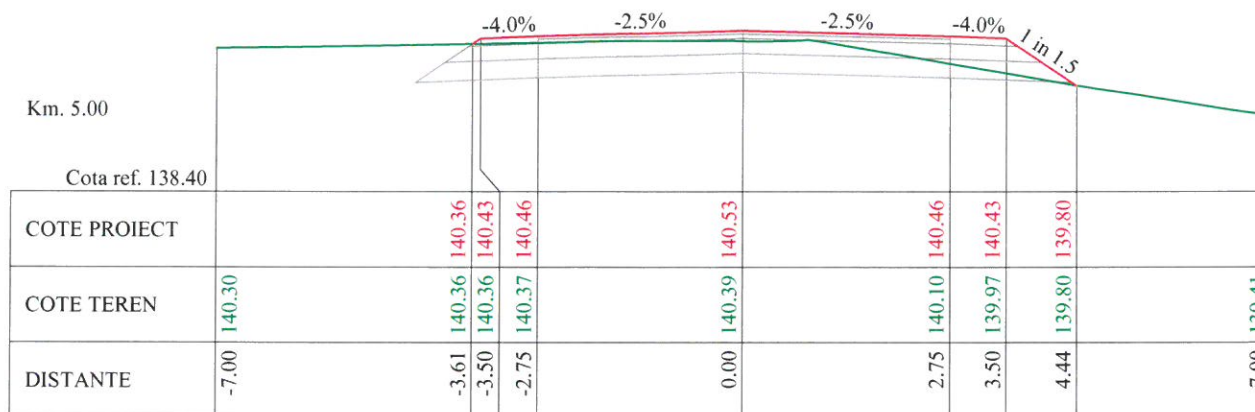
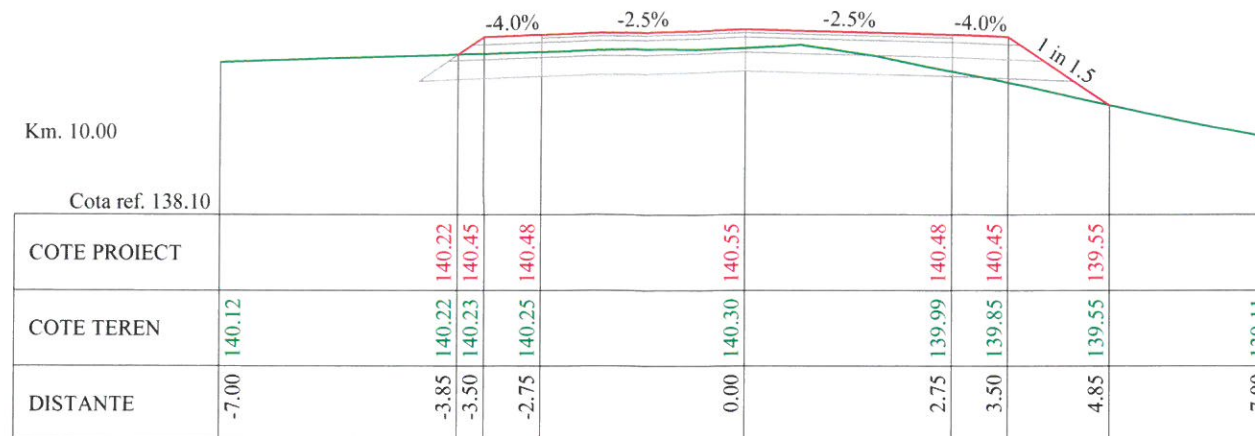
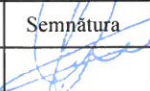
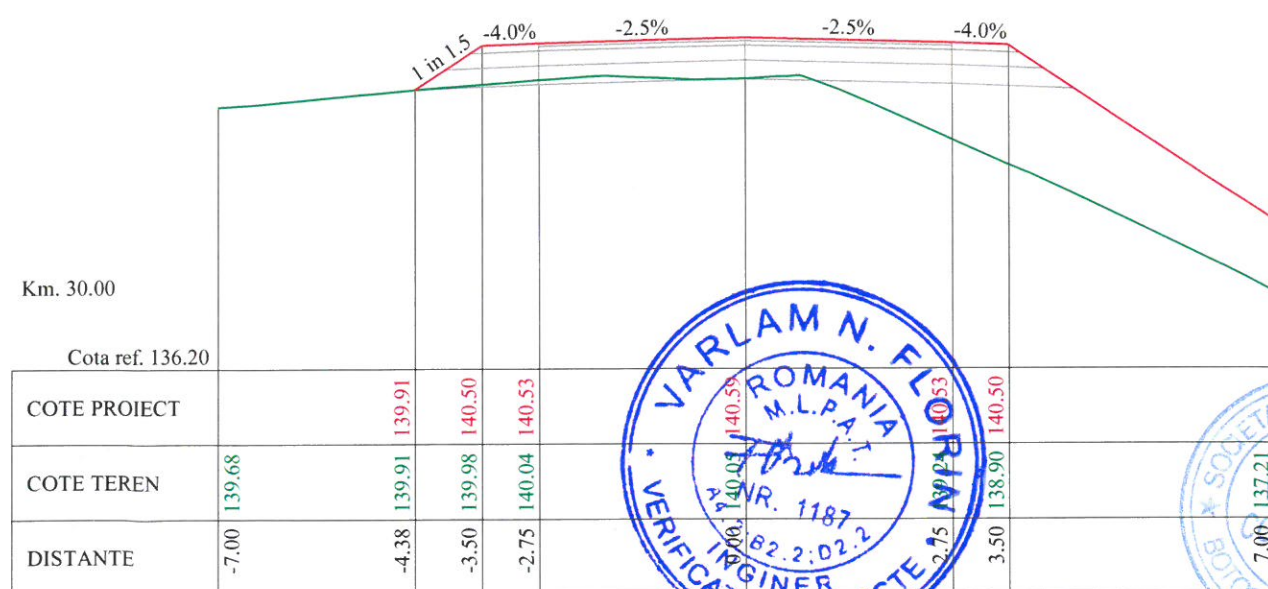
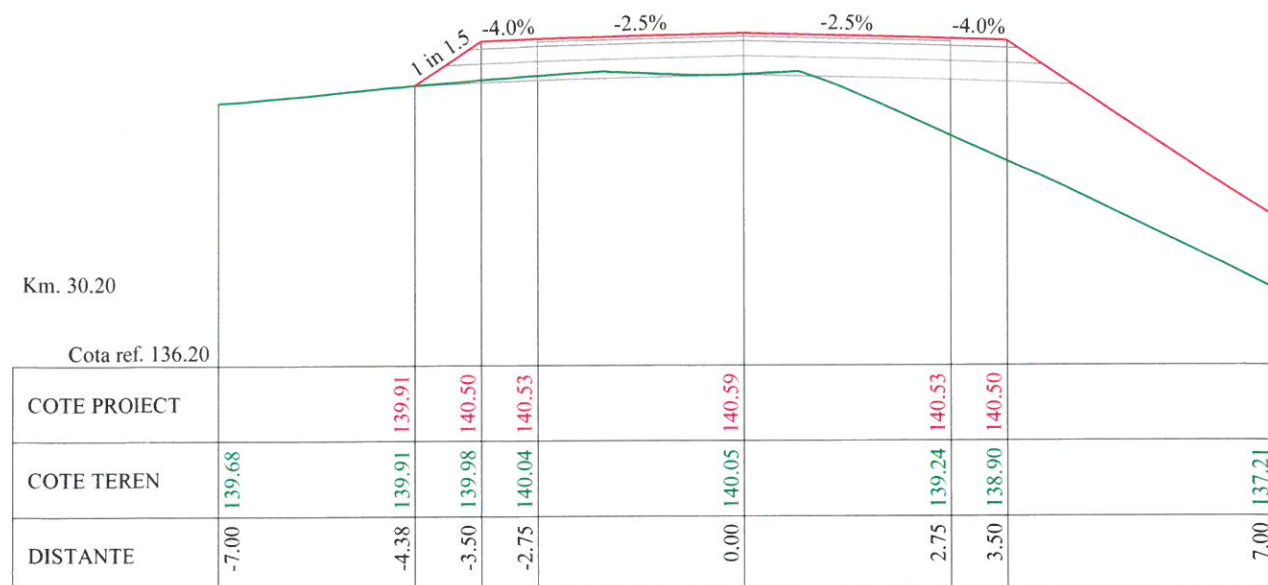
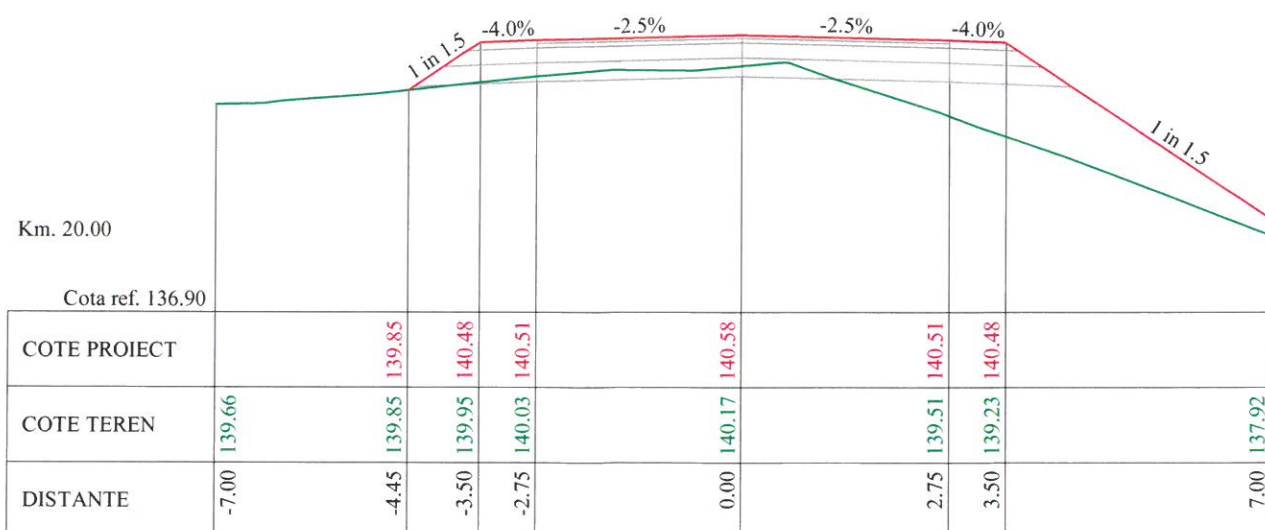
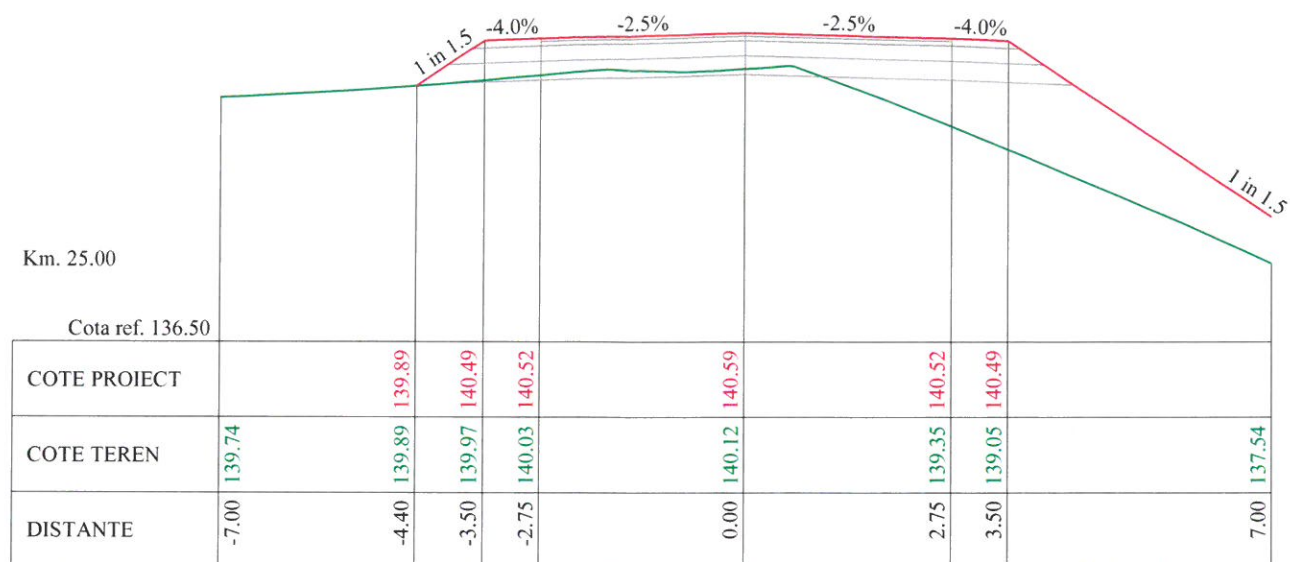
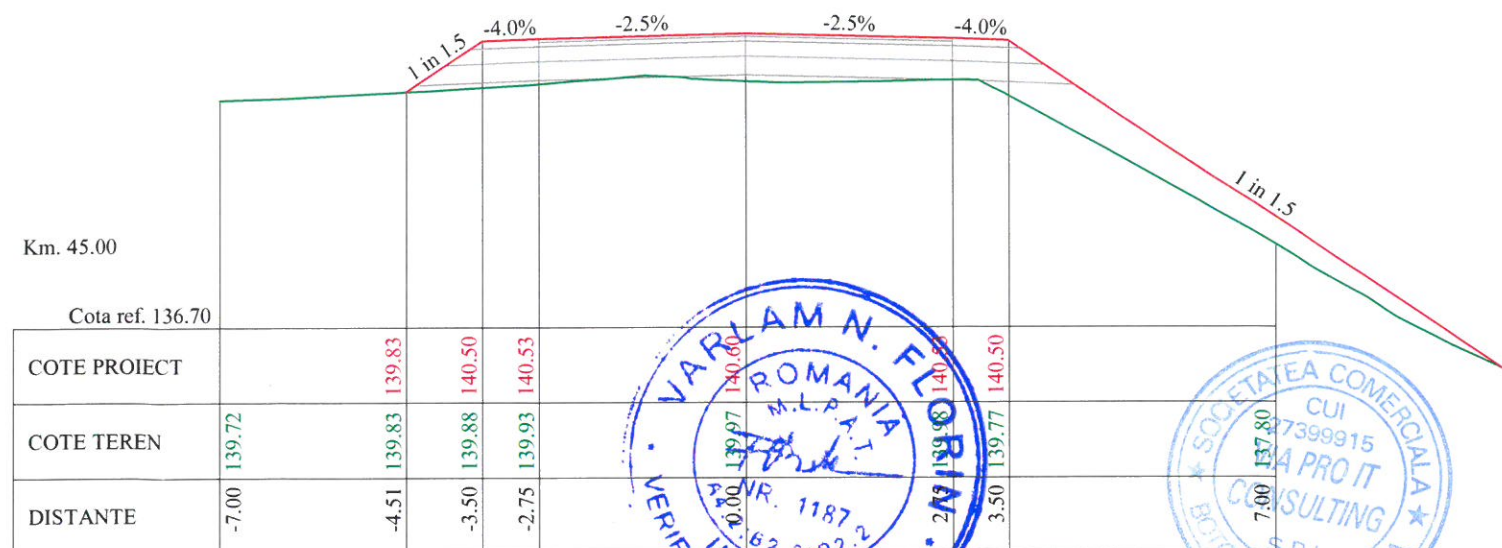


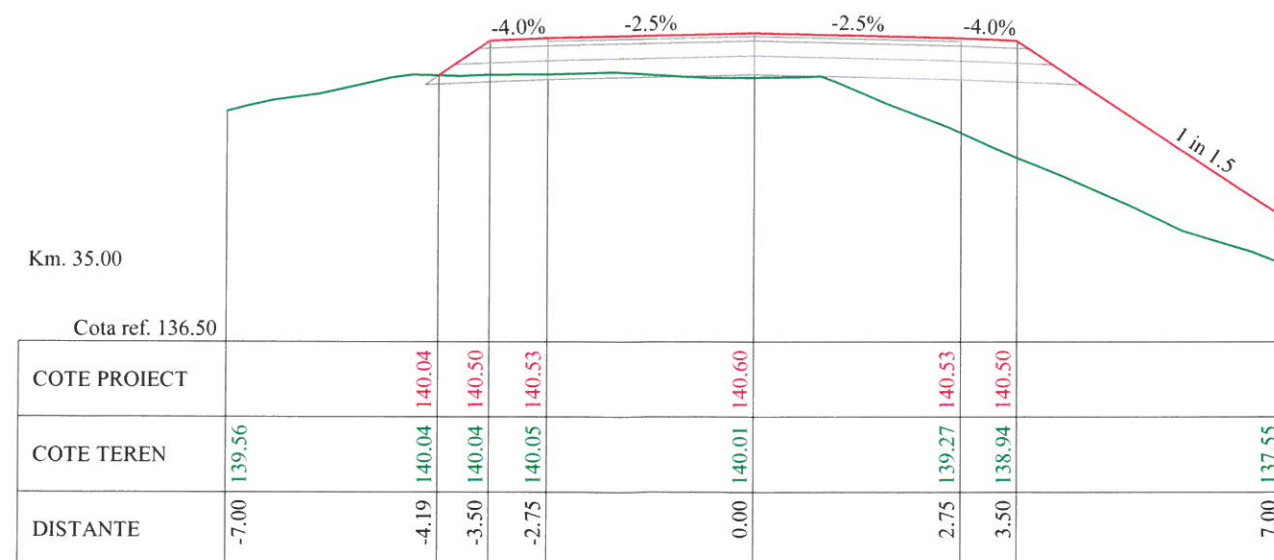





Verificator / Expert	Nume	Semnătura	Cerința	Referat / Expertiză nr. / Data	
	S.C. VIA PRO IT CONSULTING S.R.L. str. Primăverii, nr. 28, sc. B, et.4, ap.18, Botoșani, județul Botoșani, C.U.I. 27399915; e-mail: viaproit@gmail.com tel/fax: 0753/897.407; 0331711423			BENEFICIAR: COMUNA RIPICENI, JUDETUL BOTOSANI	
				TITLU PROIECT: Construire poduri in Comuna Ripiceni, Judetul Botosani	
Specificație	Nume	Semnătura	Scara: 1:100	Faza: P.T.	
ȘEF PROIECT	Ing. Ionut Voiniciuc			TITLUL PLANȘEI: PROFILE TRANSVERSALE CARACTERISTICE DE 09	
PROIECTAT	Ing. Alin Romaniuc		Data: 2020		Planșa nr. 05.01.01
DESENAT	Ing. Alin Romaniuc				

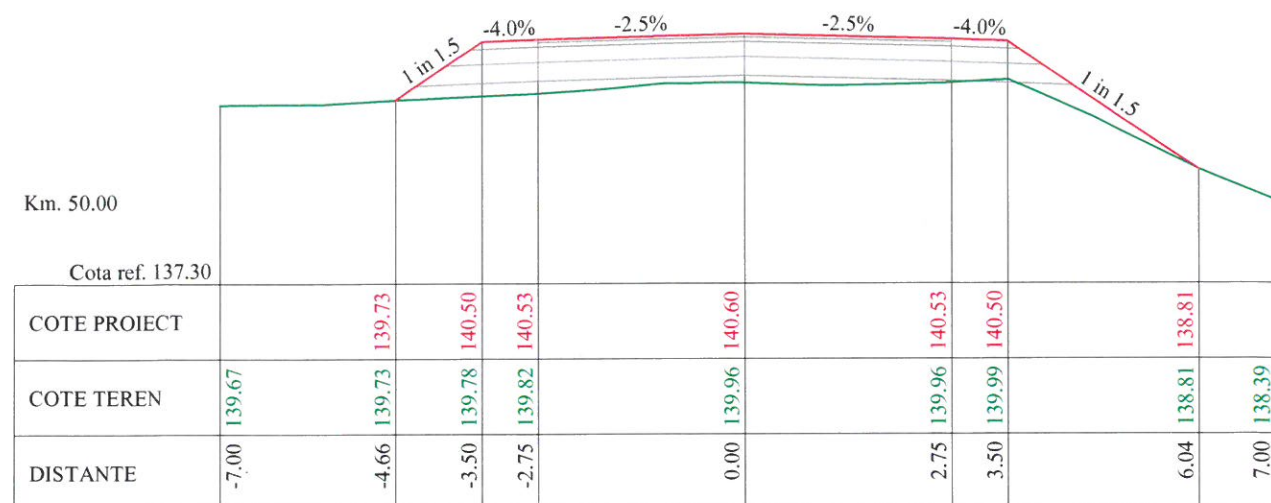






Verificator / Expert	Nume	Semnătura	Cerința	Referat / Expertiză nr. / Data	
	S.C. VIA PRO IT CONSULTING S.R.L. str. Primăverii, nr. 28, sc. B, et.4, ap.18, Botoșani, județul Botoșani, C.U.I. 27399915; e-mail: viaproit@gmail.com tel/fax: 0753/897.407; 0331711423			BENEFICIAR: COMUNA RIPICENI, JUDEȚUL BOTOȘANI	Nr. proiect: 28/2020
				TITLU PROIECT: Construire poduri în Comuna Ripiceni, Județul Botoșani	Faza: P.T.
Specificație	Nume	Semnătura	Scara:	TITLUL PLANȘEI: PROFILE TRANSVERSALE CARACTERISTICE DE 09	Plansa nr. 05.01.02
ȘEF PROIECT	Ing. Ionut Voiniciuc		1:100		
PROIECTAT	Ing. Alin Romaniuc		Data:		
DESENAT	Ing. Alin Romaniuc		2020		

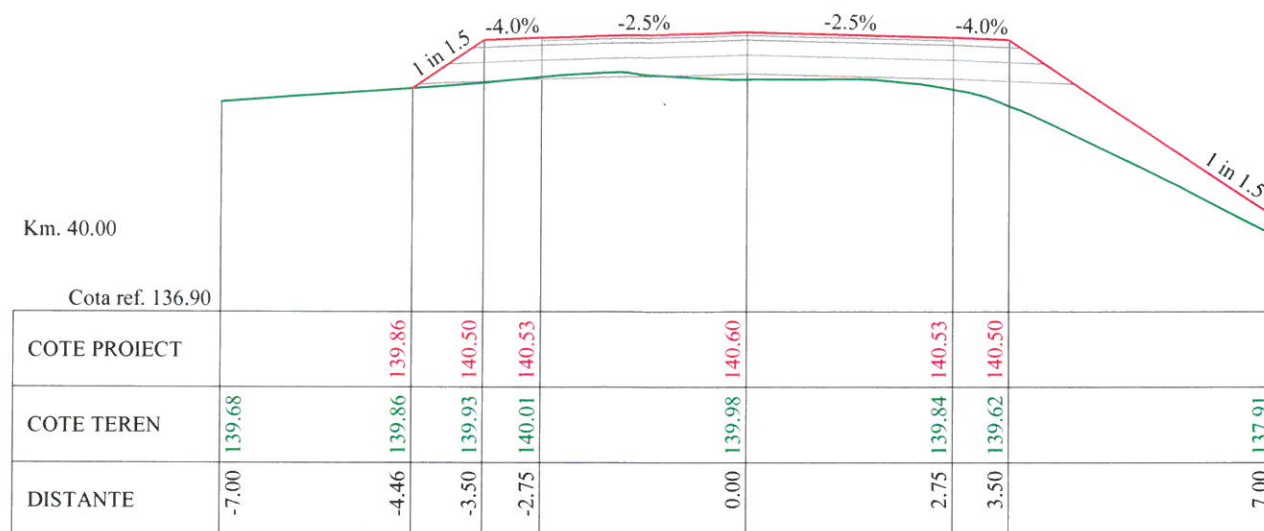





Verificator / Expert	Nume	Semnătura	Cerința	Referat / Expertiză nr. / Data	
	S.C. VIA PRO IT CONSULTING S.R.L. str. Primăverii, nr. 28, sc. B, et.4, ap.18, Botoșani, județul Botoșani, C.U.I. 27399915; e-mail: viaproit@gmail.com tel/fax: 0753/897.407; 0331711423			BENEFICIAR: COMUNA RIPICENI, JUDEȚUL BOTOȘANI	Nr. proiect: 28/2020
				TITLU PROIECT: Construire poduri în Comuna Ripiceni, Județul Botoșani	
	ȘEF PROIECT	Ing. Ionut Voiniciuc	Semnătura	TITLUL PLANȘEI: PROFILE TRANSVERSALE CARACTERISTICE DE 09	Plansa nr. 05.01.03
	PROIECTAT	Ing. Alin Romaniuc	Data: 2020		
DESENAT	Ing. Alin Romaniuc				

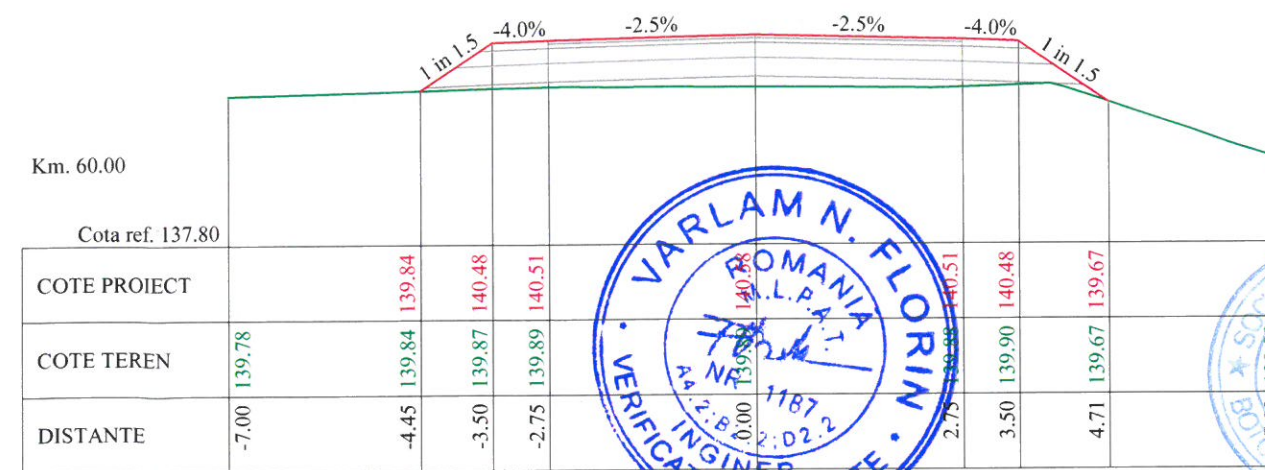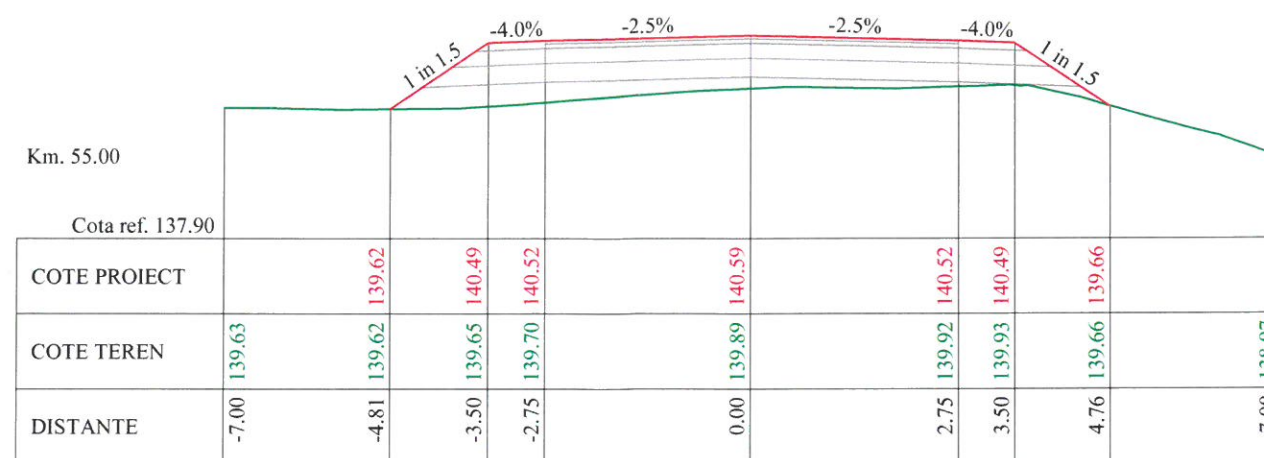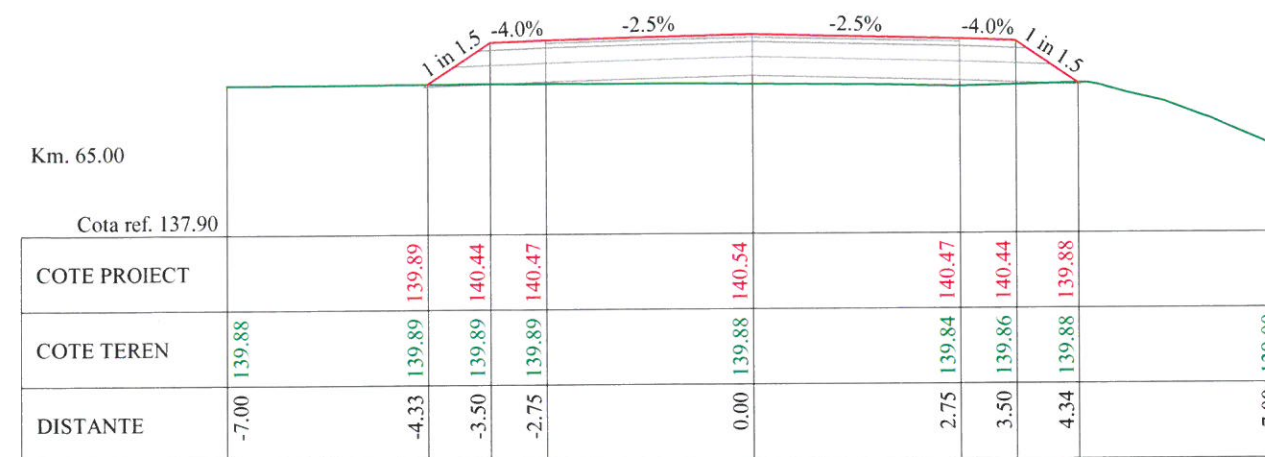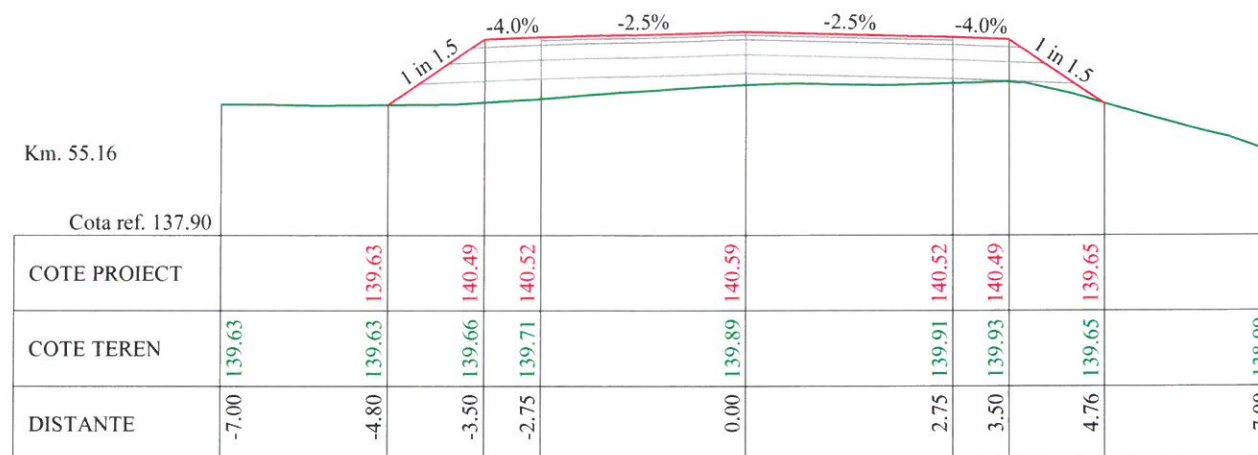





Verificator / Expert	Nume	Semnătura	Cerința	Referat / Expertiză nr. / Data	
	S.C. VIA PRO IT CONSULTING S.R.L. str. Primăverii, nr. 28, sc. B, et.4, ap.18, Botoșani, județul Botoșani, C.U.I. 27399915; e-mail: viaproit@gmail.com tel/fax: 0753/897.407; 0331711423			BENEFICIAR: COMUNA RIPICENI, JUDEȚUL BOTOȘANI	
				TITLU PROIECT: Construire poduri în Comuna Ripiceni, Județul Botoșani	
				TITLUL PLANȘEI: PROFILE TRANSVERSALE CARACTERISTICE DE 09	
Specificație	Nume	Semnătura	Scara:		
ȘEF PROIECT	Ing. Ionut Voiniciuc		1:100		
PROIECTAT	Ing. Alin Romaniuc		Data:		
DESENAT	Ing. Alin Romaniuc		2020		
				Nr. proiect:	28/2020
				Faza:	P.T.
				Plansa nr.	05.01.04

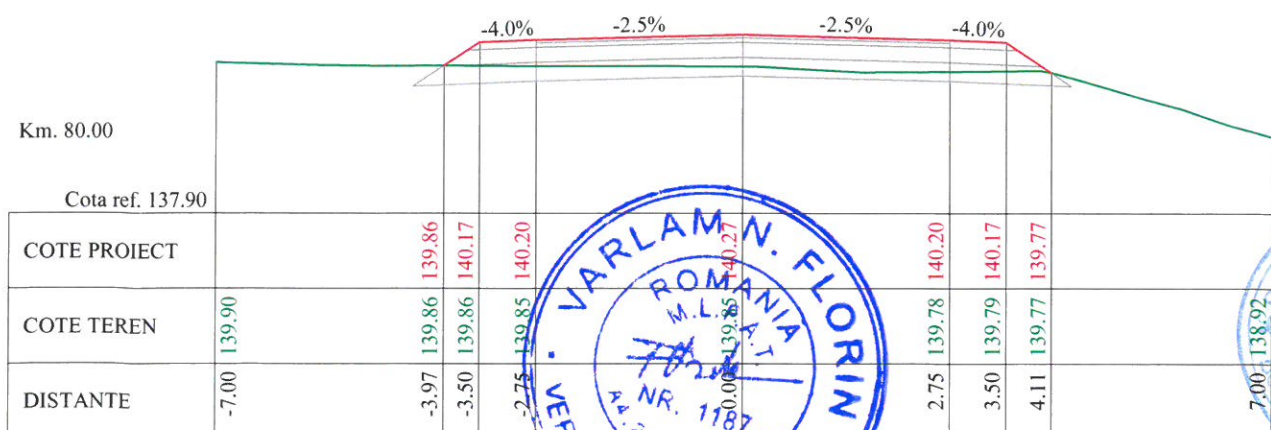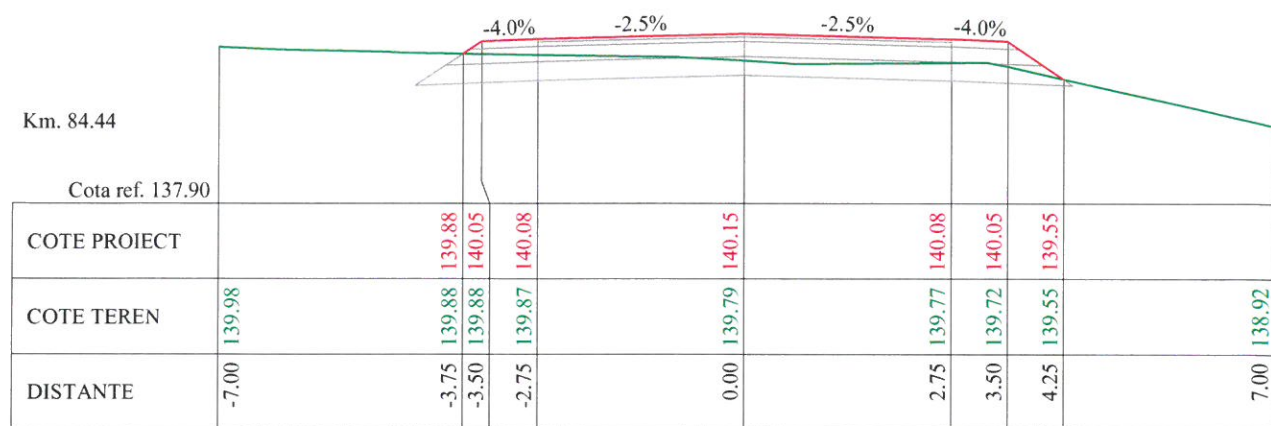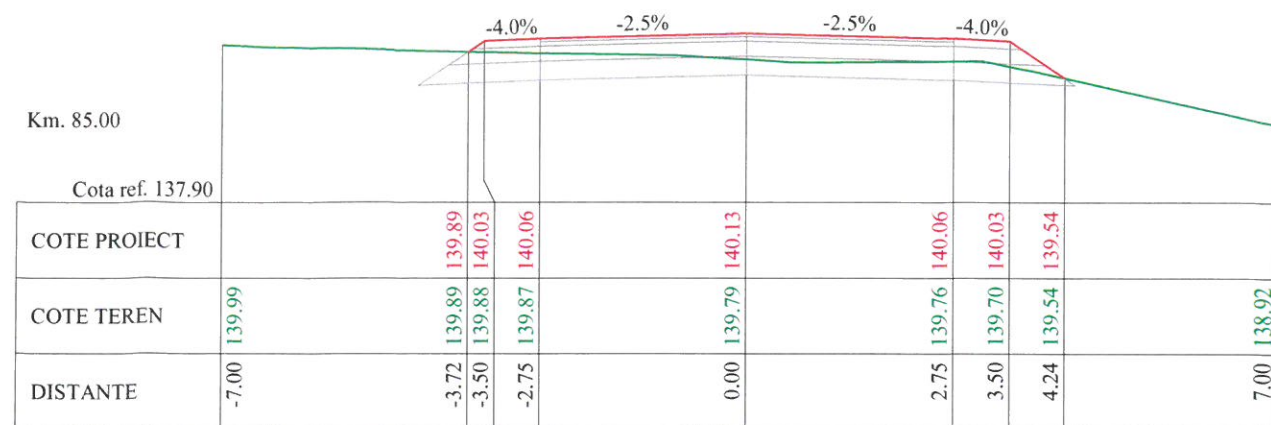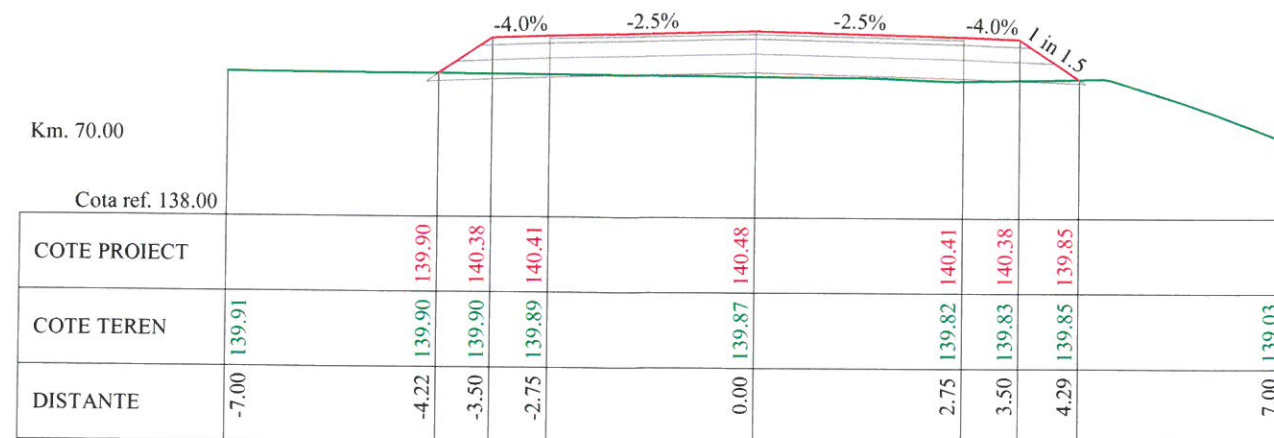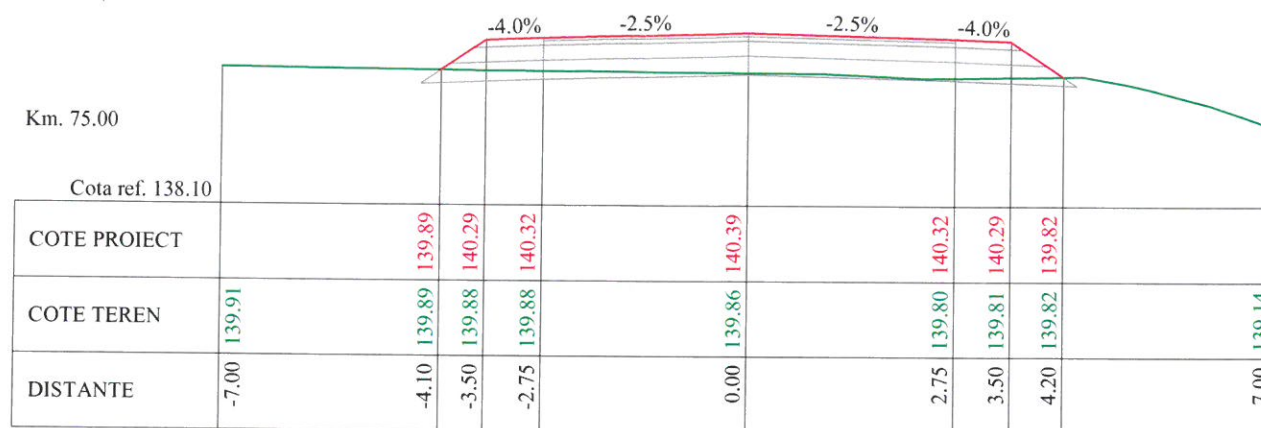





Verificator / Expert	Nume	Semnatura	Cerinta	Referat / Expertiza nr. / Data
	S.C. VIA PRO IT CONSULTING S.R.L. str. Primaverii, nr. 28, sc. B, et.4, ap.18, Botosani, judetul Botosani, C.U.I. 27399915; e-mail: viaproit@gmail.com tel/fax: 0753/897.407; 0331711423			BENEFICIAR: COMUNA RIPICENI, JUDETUL BOTOSANI TITLU PROIECT: Construire poduri in Comuna Ripiceni, Judetul Botosani
	Specificatie	Nume	Semnatura	Scara: 1:100
	SEF PROIECT	Ing. Ionut Voiniciuc		
	PROIECTAT	Ing. Alin Romaniuc		
DESENAT	Ing. Alin Romaniuc		Data: 2020	TITLUL PLANSEI: PROFILE TRANSVERSELE CARACTERISTICE DE 09
				Nr. proiect: 28/2020 Faza: P.T. Plansa nr. 05.01.05

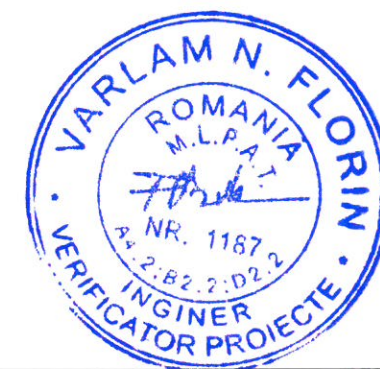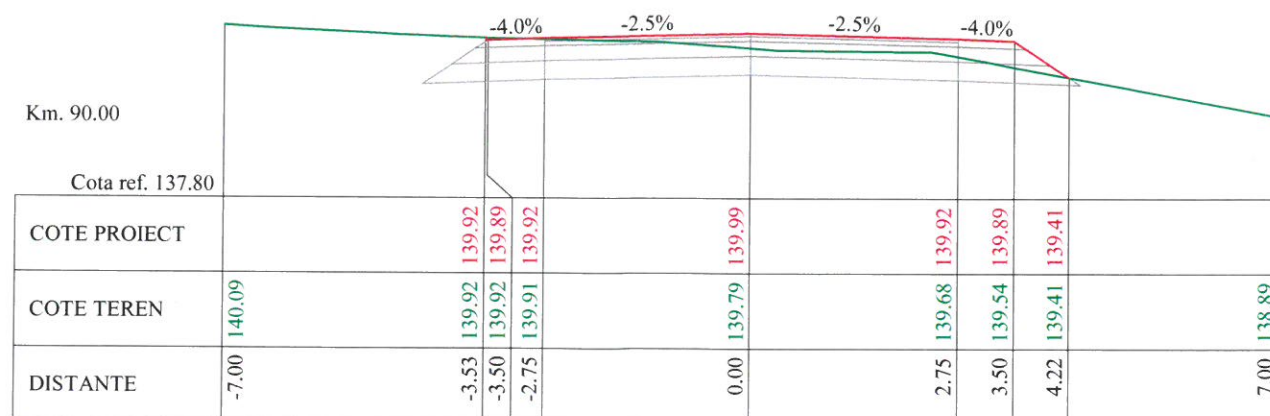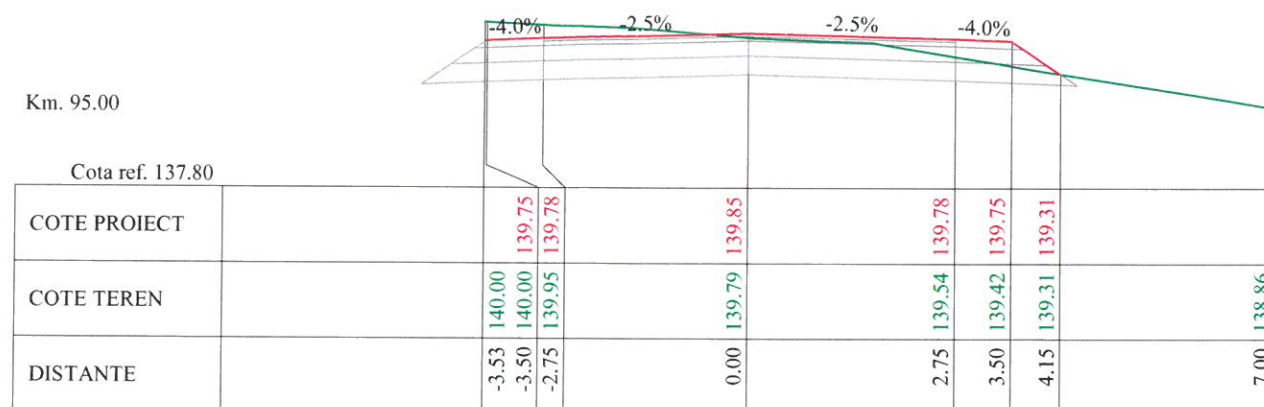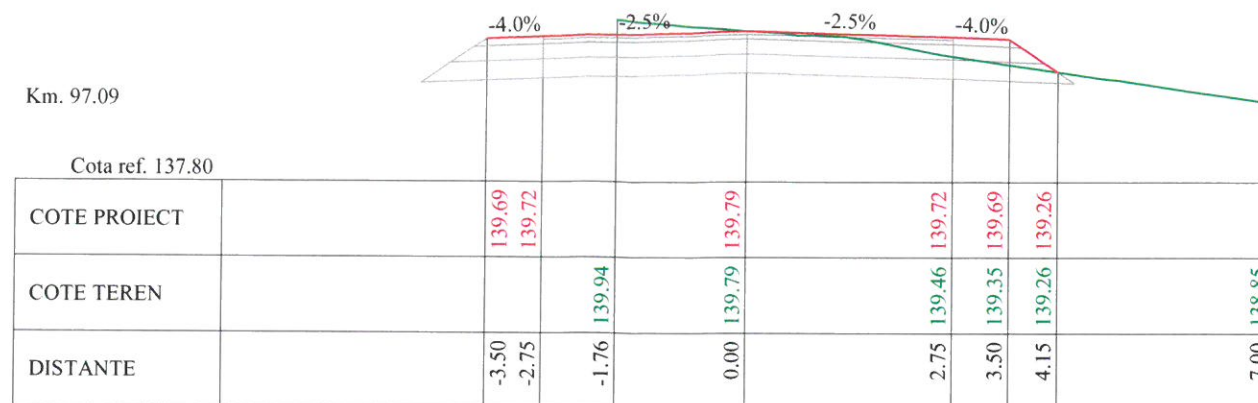





Verificator / Expert	Nume	Semnătura	Cerința	Referat / Expertiză nr. / Data	
2010 VIA PRO IT CONSULTING Str. Primăverii nr. 28, sc. B, et. 4, ap. 18, Botoșani, județul Botoșani, C.U.I. 27399915; e-mail: viaproit@gmail.com tel/fax: 0753/897.407; 0331711423	S.C. VIA PRO IT CONSULTING S.R.L. str. Primăverii, nr. 28, sc. B, et.4, ap.18, Botoșani, județul Botoșani, C.U.I. 27399915; e-mail: viaproit@gmail.com tel/fax: 0753/897.407; 0331711423			BENEFICIAR: COMUNA RIPICENI, JUDEȚUL BOTOȘANI	Nr. proiect 28/2020
				TITLU PROIECT: Construire poduri in Comuna Ripiceni, Judetul Botosani	
Specificație	Nume	Semnătura	Scara: 1:100	TITLUL PLANȘEI: PROFILE TRANSVERSALE CARACTERISTICE DE 09	Faza: P.T.
ȘEF PROIECT	Ing. Ionut Voiniciuc				
PROIECTAT	Ing. Alin Romaniuc		Data: 2020		
DESENAT	Ing. Alin Romaniuc				

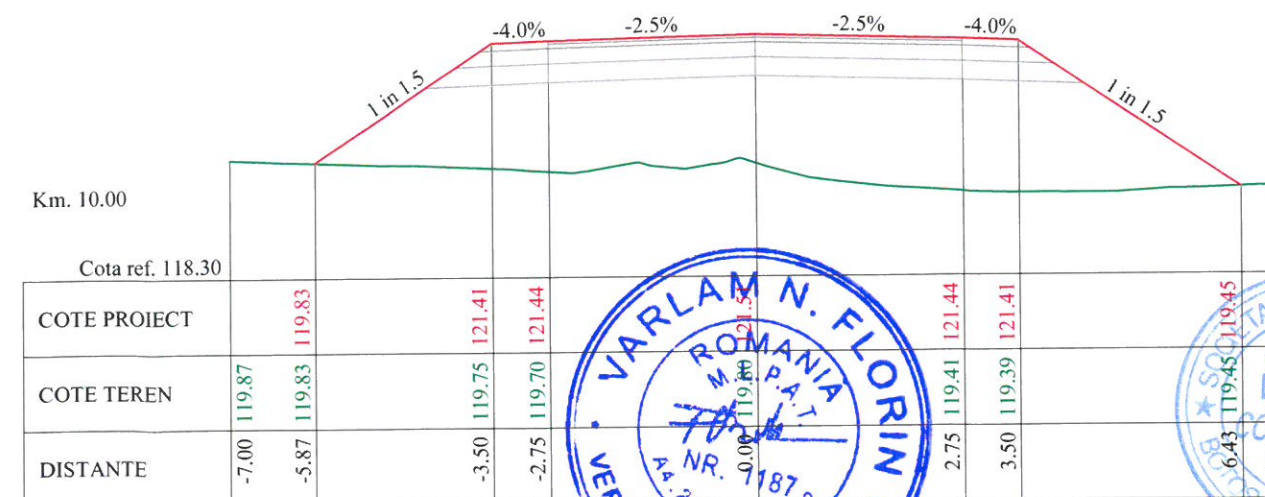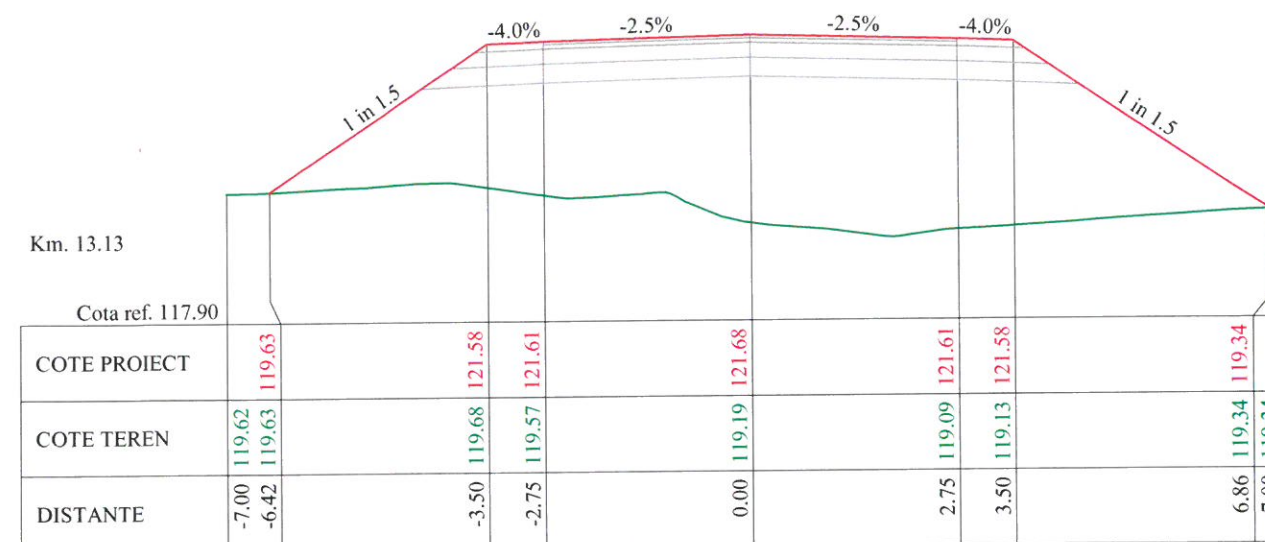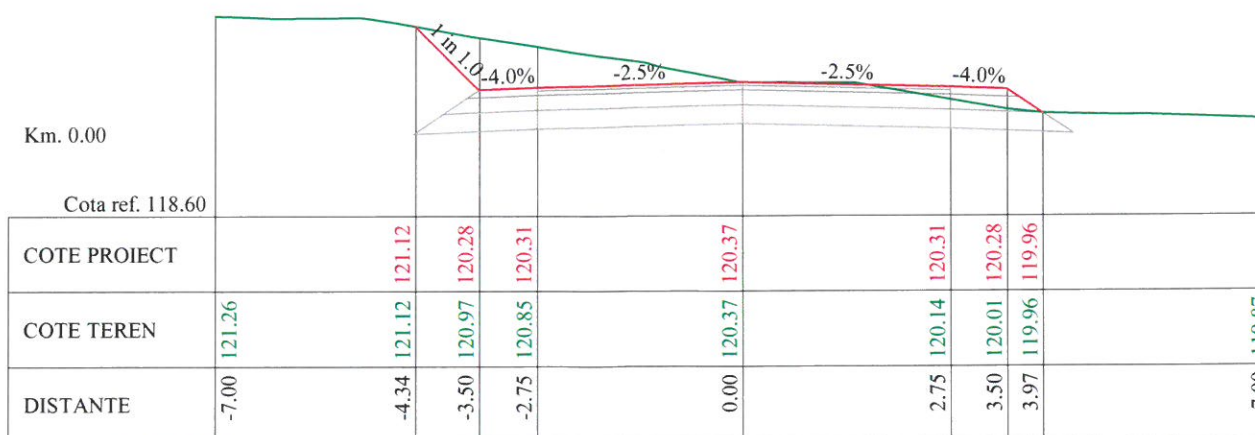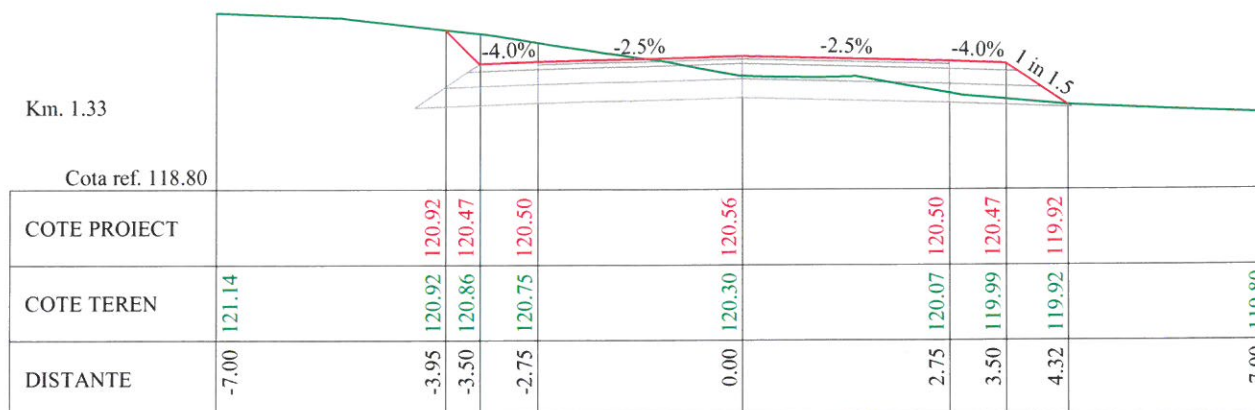







Verificator / Expert	Nume	Semnatura	Cerința	Referat / Expertiză nr. / Data	
	S.C. VIA PRO IT CONSULTING S.R.L. str. Primăverii, nr. 28, sc. B, et.4, ap.18, Botoșani, județul Botoșani, C.U.I. 27399915; e-mail: viaproit@gmail.com tel/fax: 0753/897.407; 0331711423			BENEFICIAR: COMUNA RIPICENI, JUDEȚUL BOTOȘANI	
				TITLU PROIECT: Construire poduri în Comuna Ripiceni, Județul Botoșani	
				TITLUL PLANȘEI: PROFILE TRANSVERSALE CARACTERISTICE DE 159	
Specificație	Nume	Semnatura	Scara:	Nr. proiect: 28/2020 Faza: P.T. Plansa nr. 05.02.01	
ȘEF PROIECT	Ing. Ionut Voiniciuc		1:100		
PROIECTAT	Ing. Alin Romaniuc		Data:		
DESENAT	Ing. Alin Romaniuc		2020		

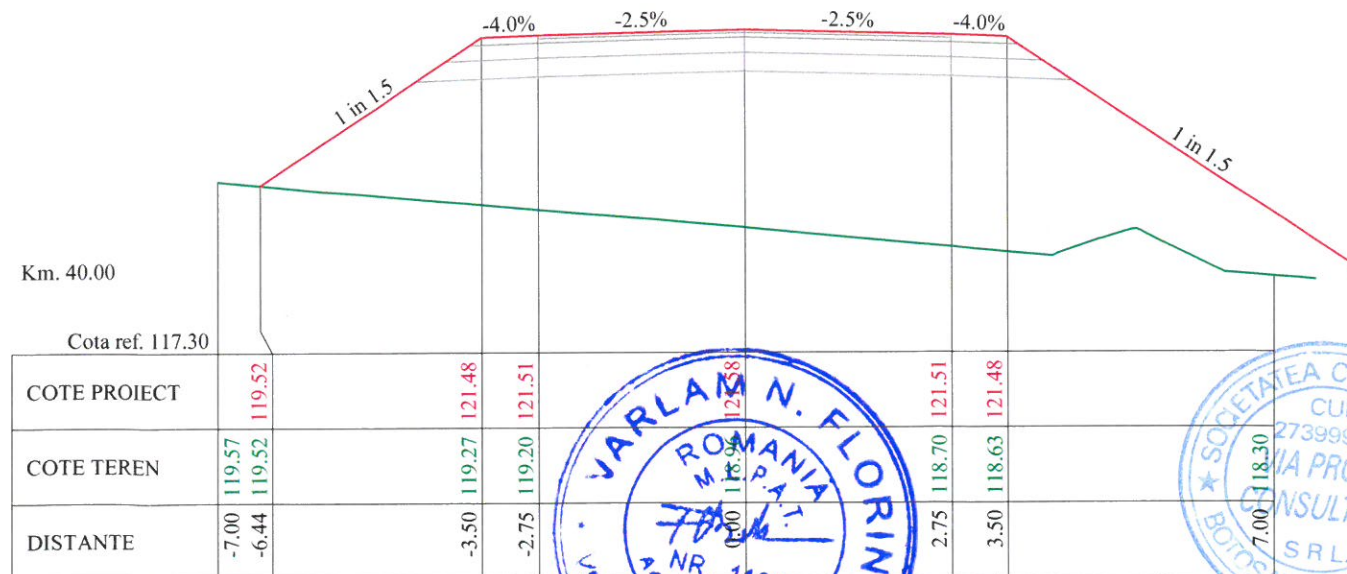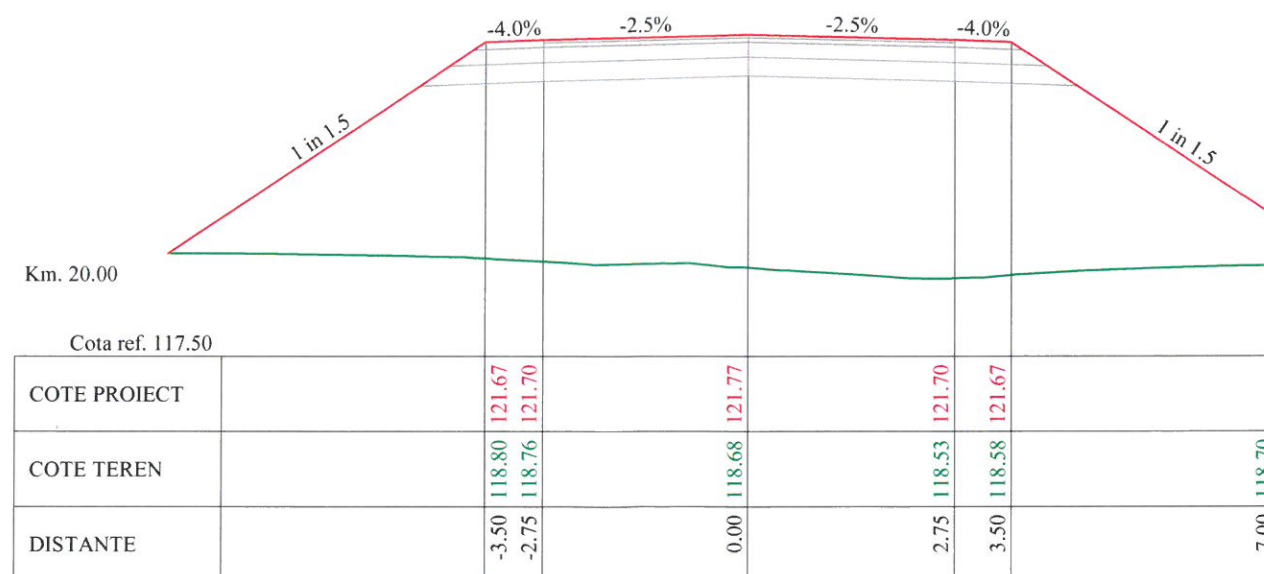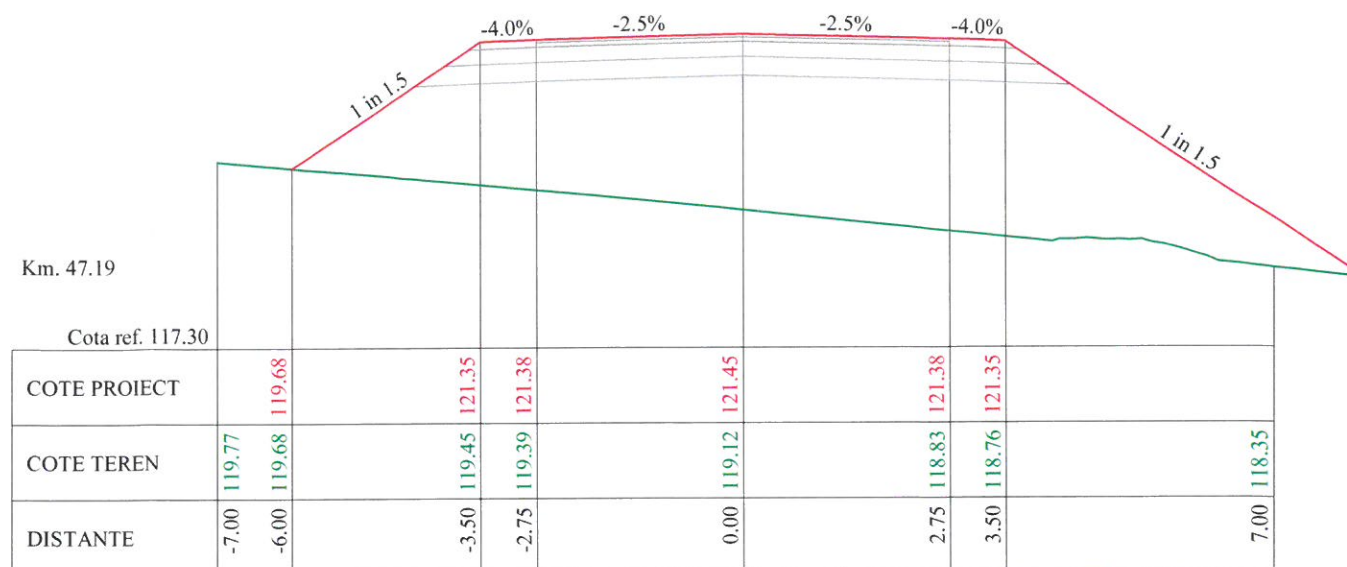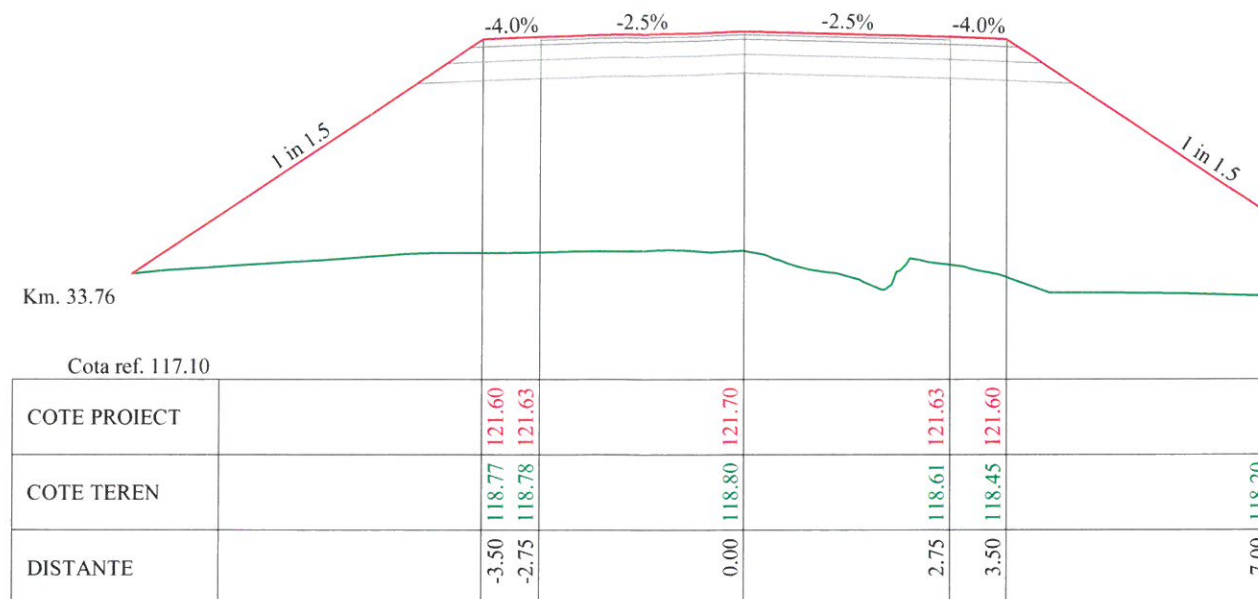





Verificator / Expert		Nume		Semnatura		Cerința		Referat / Expertiză nr. / Data	
		S.C. VIA PRO IT CONSULTING S.R.L. str. Primăverii, nr. 28, sc. B, et.4, ap.18, Botoșani, județul Botoșani, C.U.I. 27399915; e-mail: viaproit@gmail.com tel/fax: 0753/897.407; 0331711423		BENEFICIAR: COMUNA RIPICENI, JUDEȚUL BOTOȘANI		Nr. proiect: 28/2020		TITLU PROIECT: Construire poduri in Comuna Ripiceni, Județul Botoșani	
ȘEF PROIECT Ing. Ionut Voiniciuc		PROIECTAT Ing. Alin Romaniuc		DESENAT Ing. Alin Romaniuc		Scara: 1:100 Data: 2020		TITLUL PLANȘEI: PROFILE TRANSVERSALE CARACTERISTICE DE 159	
								Plansa nr. 05.02.02	

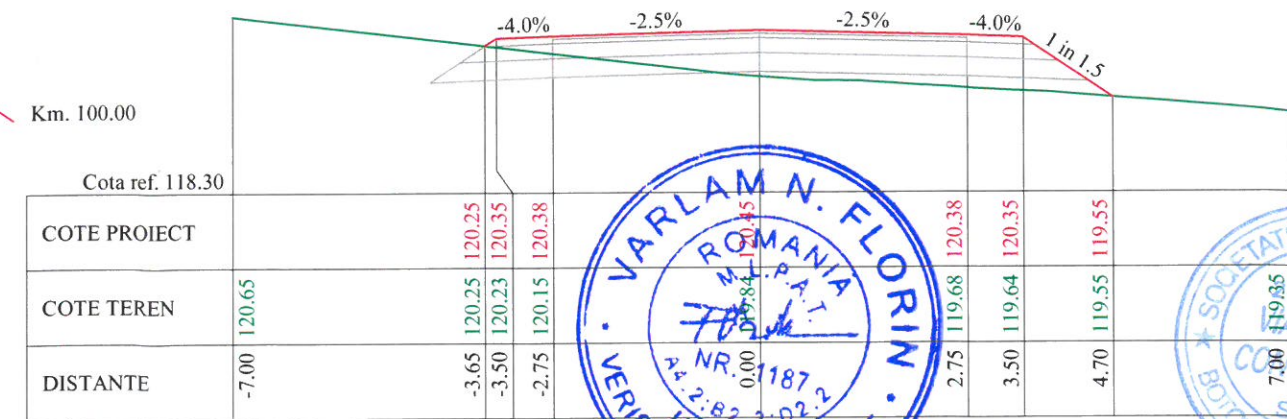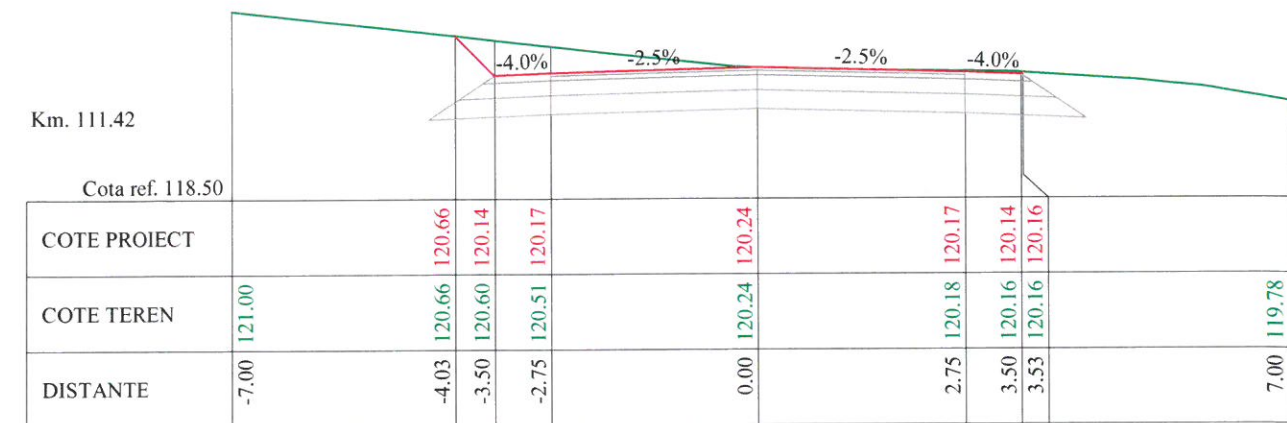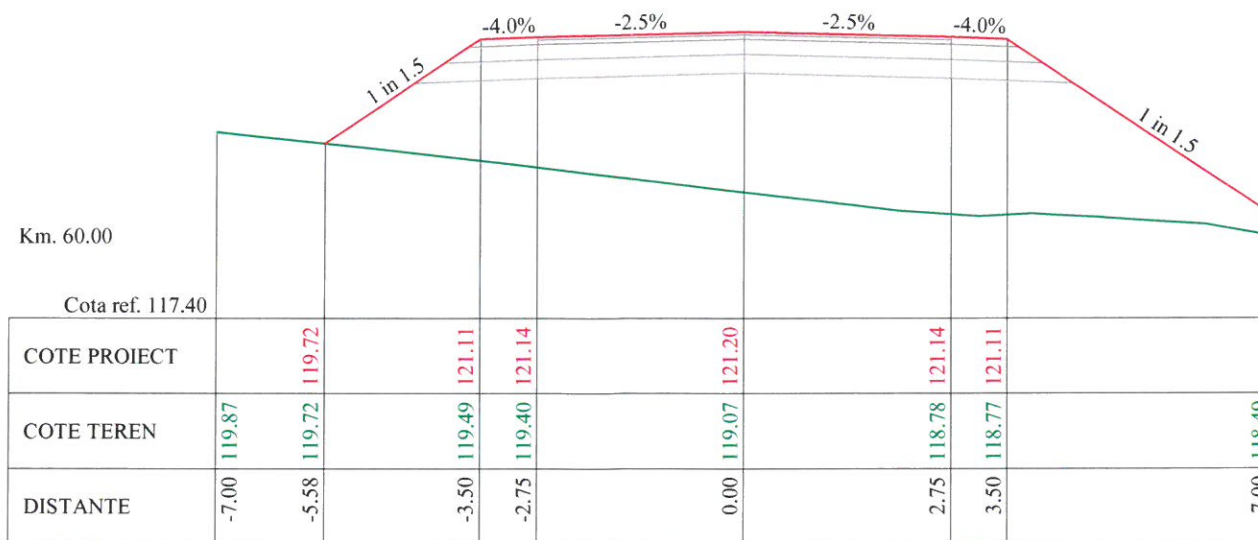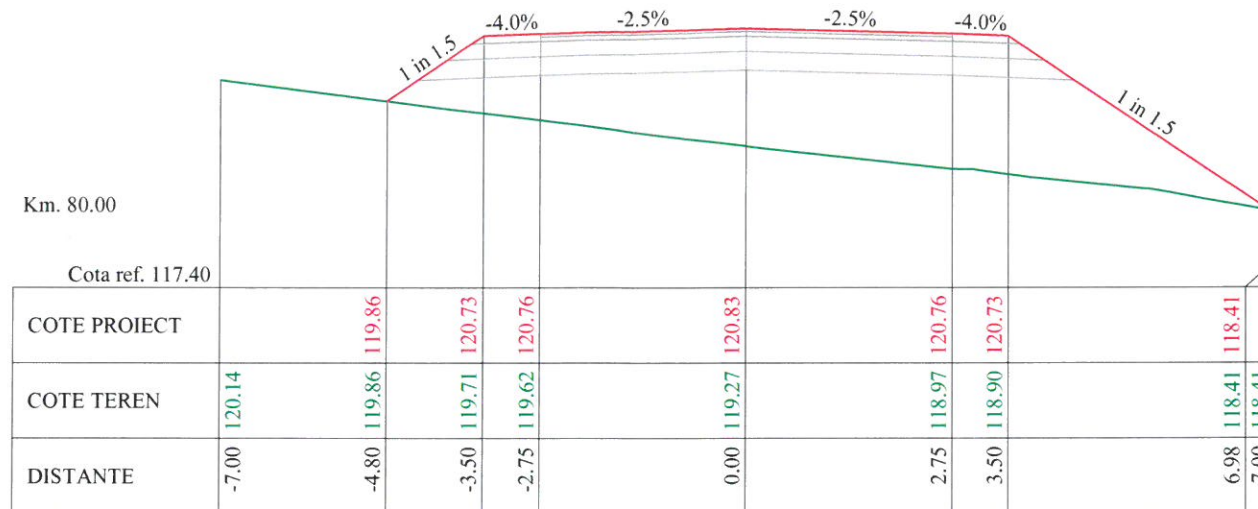




Verificator / Expert	Nume	Semnătura	Cerința	Referat / Expertiză nr. / Data	
	S.C. VIA PRO IT CONSULTING S.R.L. str. Primăverii, nr. 28, sc. B, et.4, ap.18, Botoșani, județul Botoșani, C.U.I. 27399915; e-mail: viaproit@gmail.com tel/fax: 0753/897.407; 0331711423			BENEFICIAR: COMUNA RIPICENI, JUDEȚUL BOTOSANI	
				TITLU PROIECT: Construire poduri in Comuna Ripiceni, Judetul Botosani	
	ȘEF PROIECT	Ing. Ionut Voiniciuc	Scara: 1:100		
	PROIECTAT	Ing. Alin Romaniuc	Data: 2020		
DESENAT	Ing. Alin Romaniuc			TITLUL PLANȘEI: PROFILE TRANSVERSALE CARACTERISTICE DE 159	
					Nr. proiect: 28/2020 Faza: P.T. Planșa nr. 05.02.03

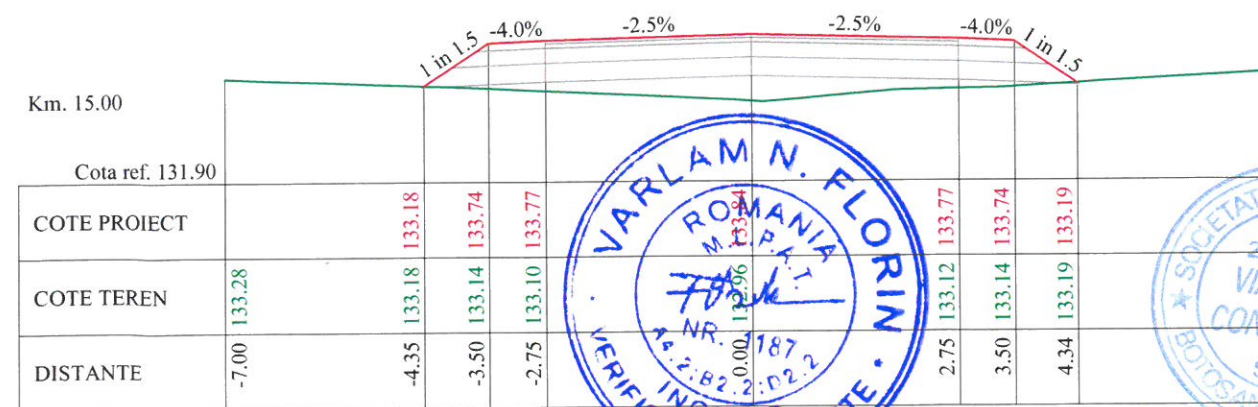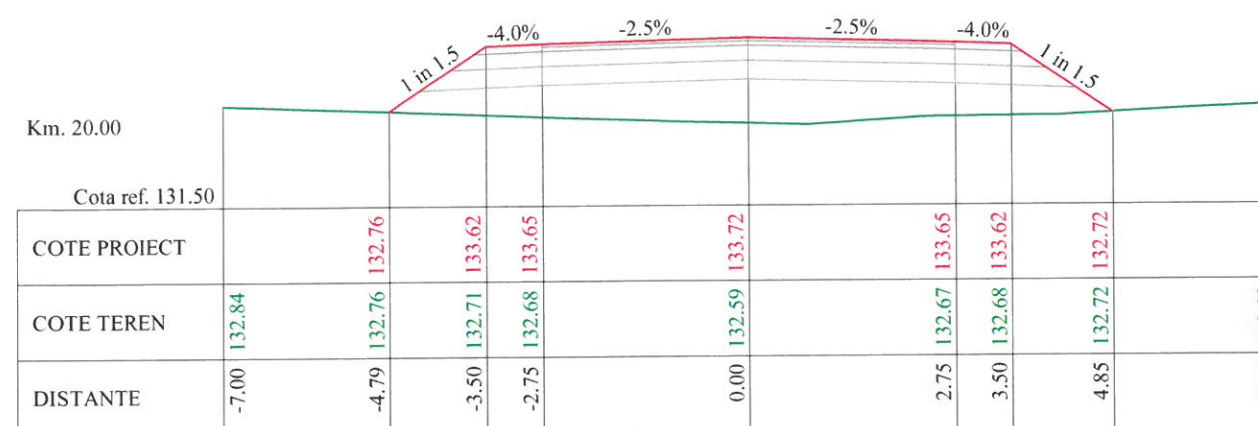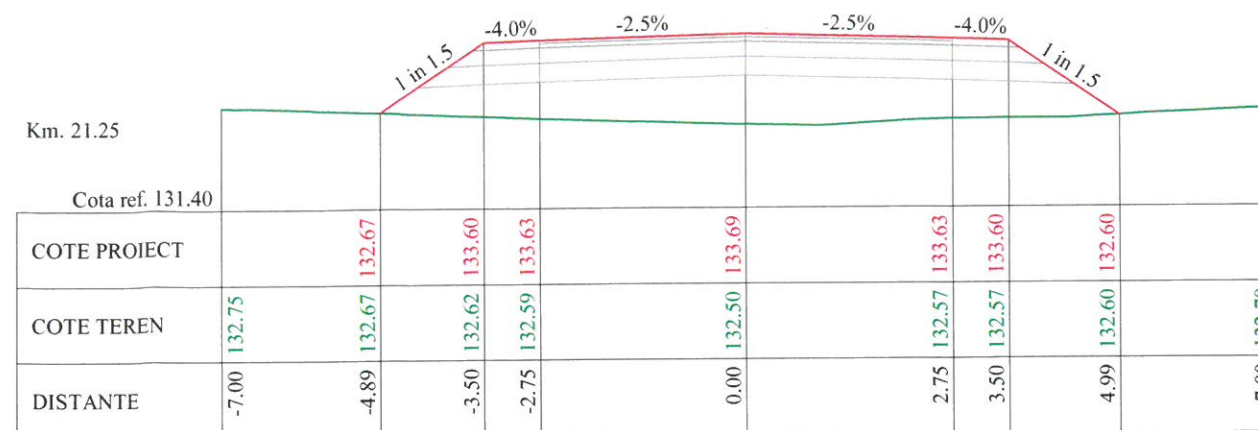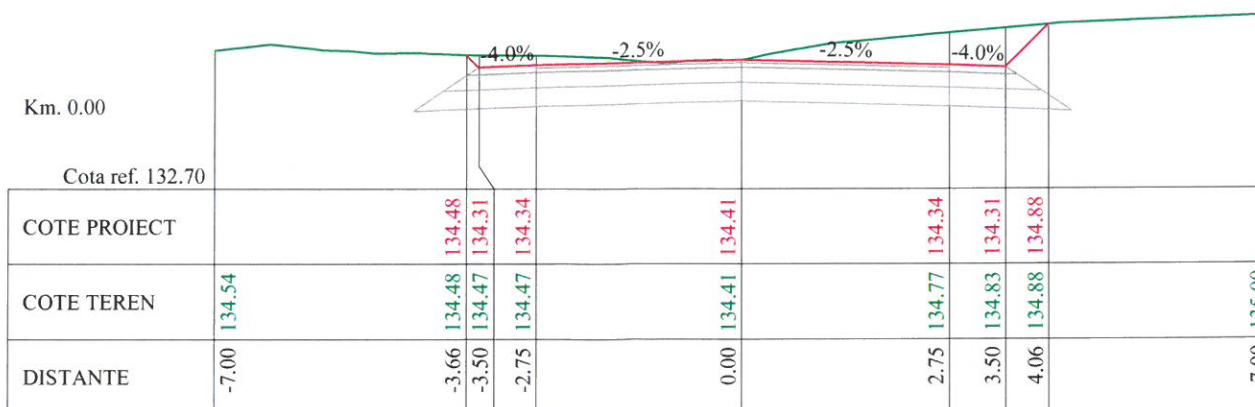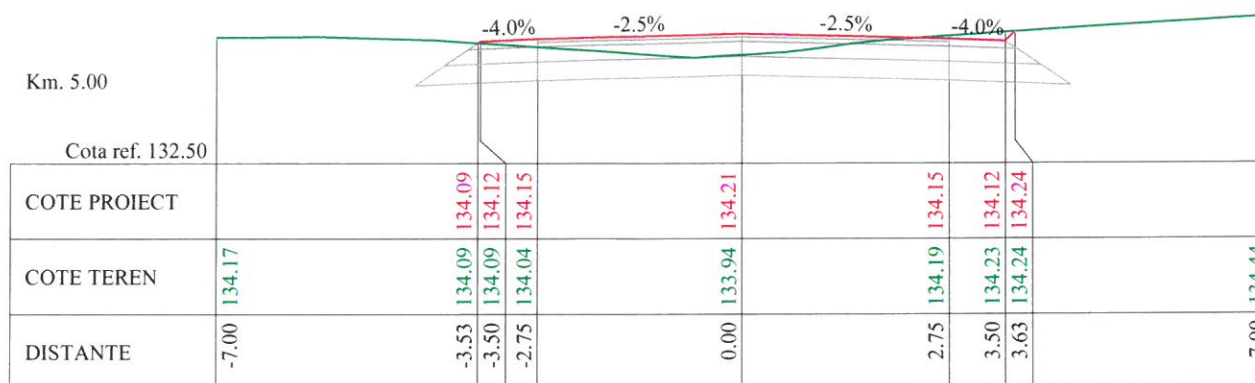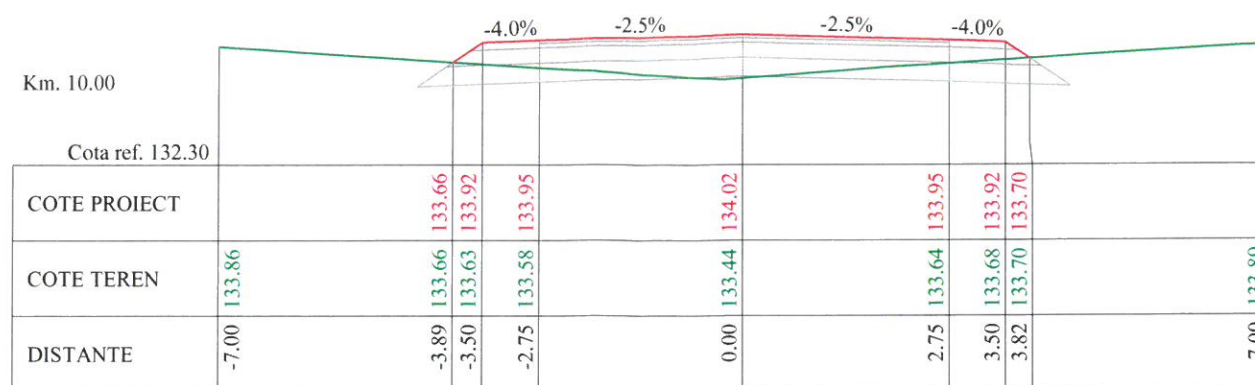





Verificator / Expert	Nume	Semnătura	Cerința	Referat / Expertiză nr. / Data	
	S.C. VIA PRO IT CONSULTING S.R.L. str. Primăverii, nr. 28, sc. B, et.4, ap.18, Botoșani, județul Botoșani, C.U.I. 27399915; e-mail: viaproit@gmail.com tel/fax: 0753/897.407; 0331711423			BENEFICIAR: COMUNA RIPICENI, JUDEȚUL BOTOȘANI	Nr. proiect: 28/2020
				TITLU PROIECT: Construire poduri în Comuna Ripiceni, Județul Botoșani	
	ȘEF PROIECT	Ing. Ionut Voiniciuc	Scara: 1:100	TITLUL PLANȘEI: PROFILE TRANSVERSALE CARACTERISTICE DE 210	Plansa nr. 05.03.01
	PROIECTAT	Ing. Alin Romaniuc	Data: 2020		
DESENAT	Ing. Alin Romaniuc				

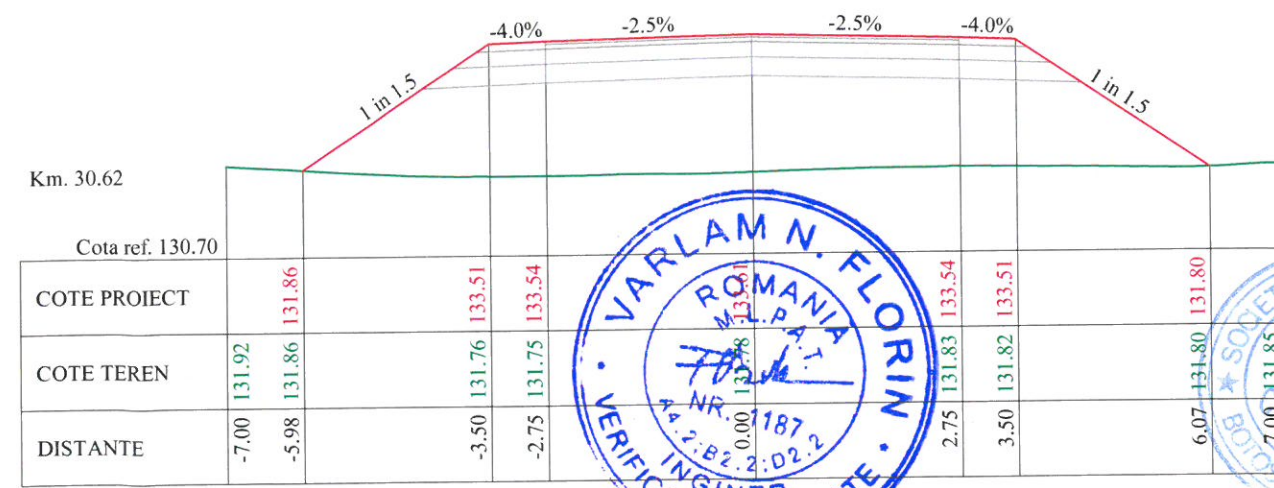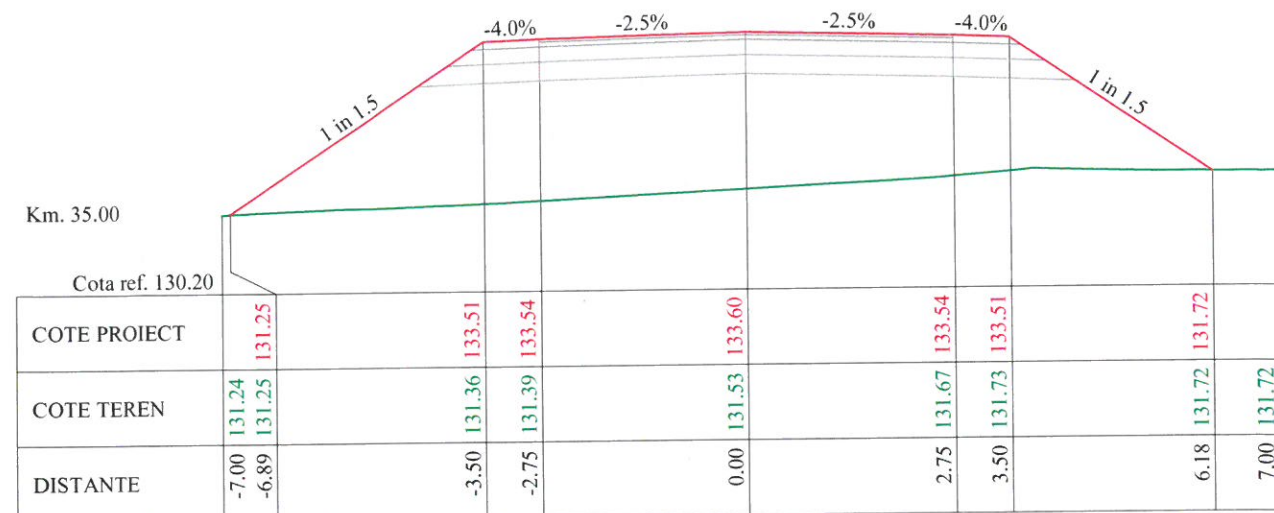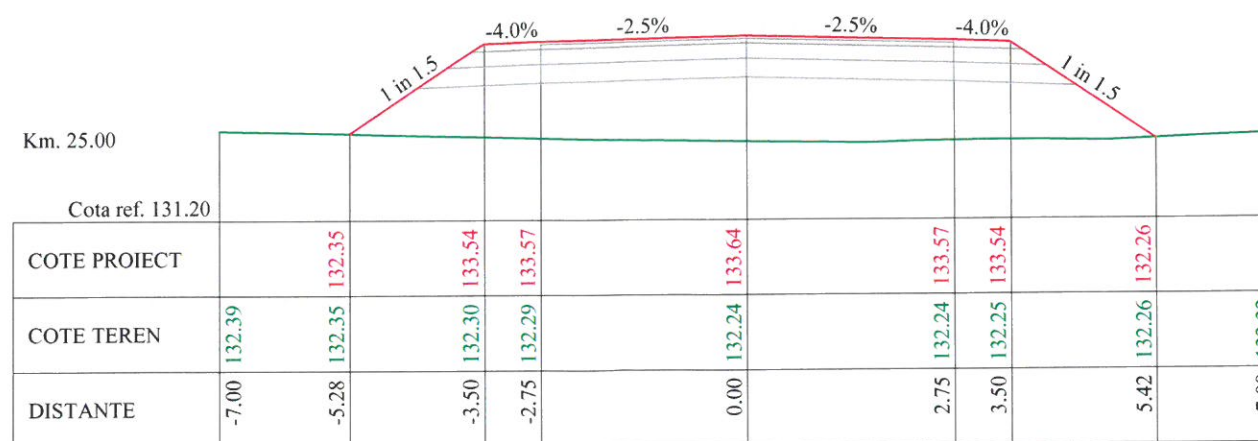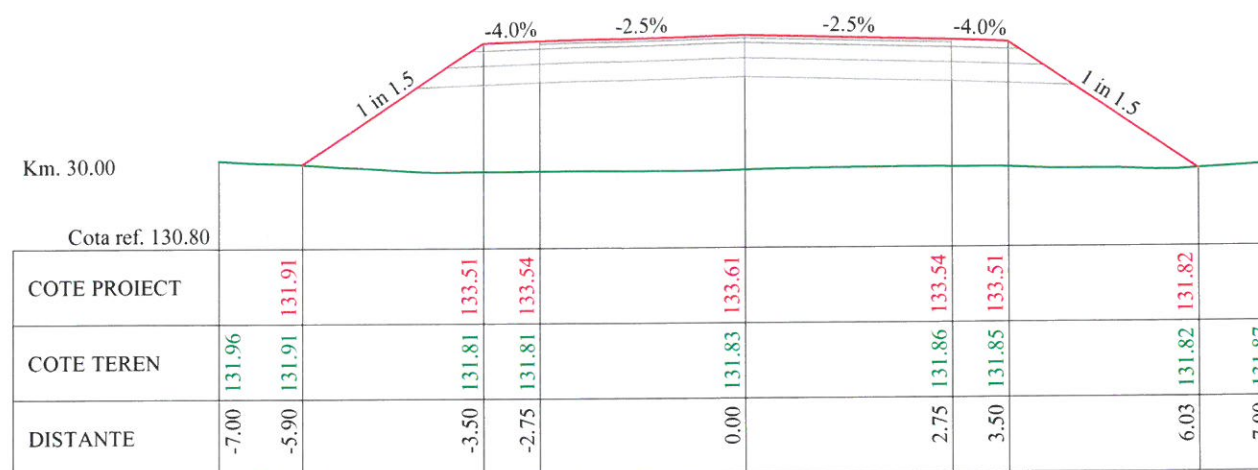





Verificator / Expert	Nume	Semnătura	Cerința	Referat / Expertiză nr. / Data	
	S.C. VIA PRO IT CONSULTING S.R.L. str. Primăverii, nr. 28, sc. B, et.4, ap.18, Botoșani, județul Botoșani, C.U.I. 27399915; e-mail: viaproit@gmail.com tel/fax: 0753/897.407; 0331711423			BENEFICIAR: COMUNA RIPICENI, JUDEȚUL BOTOȘANI TITLU PROIECT: Construire poduri în Comuna Ripiceni, Județul Botoșani	Nr. proiect: 28/2020 Faza: P.T.
	Specificație	Nume	Semnătura		
	ȘEF PROIECT	Ing. Ionut Voiniciuc		Scara: 1:100	TITLUL PLANȘEI: PROFILE TRANSVERSALE CARACTERISTICE DE 210
	PROIECTAT	Ing. Alin Romaniuc		Data: 2020	
DESENAT	Ing. Alin Romaniuc				Plansa nr. 05.03.02

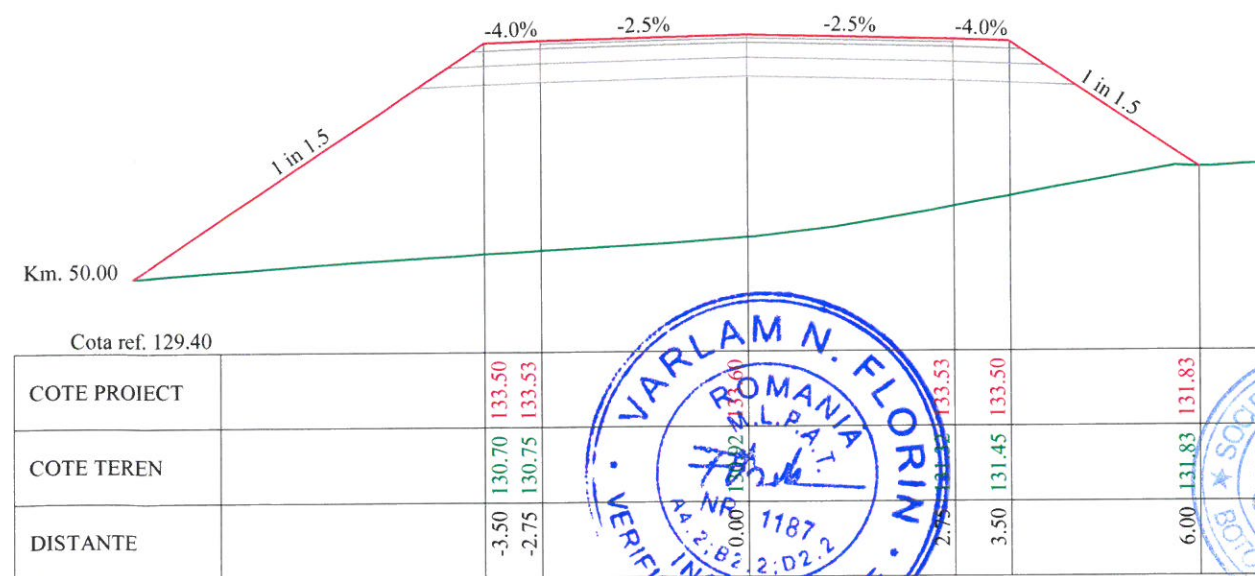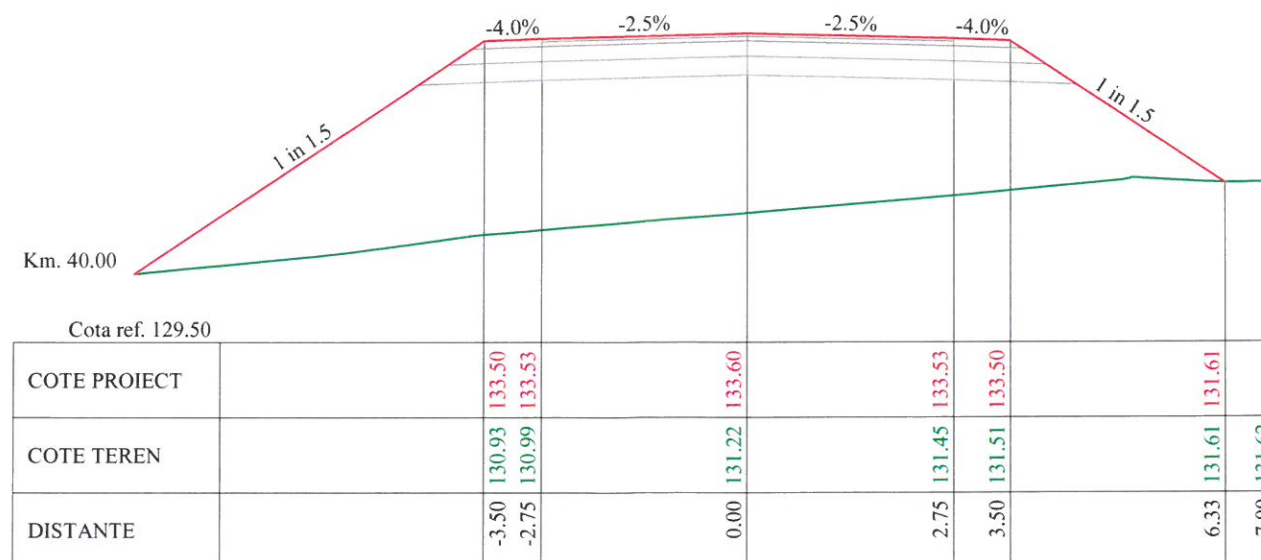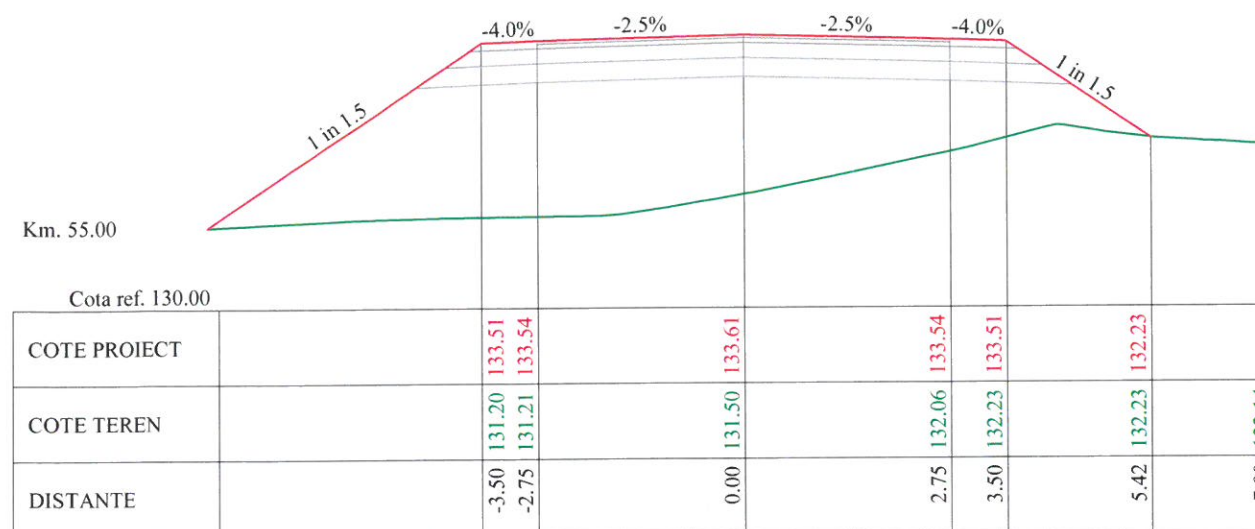

Verificator / Expert	Nume	Semnatura	Cerinta	Referat / Expertiza nr. / Data	
	S.C. VIA PRO IT CONSULTING S.R.L. str. Primaverii, nr. 28, sc. B, et.4, ap.18, Botosani, judetul Botosani, C.U.I. 27399915; e-mail: viaproit@gmail.com tel/fax: 0753/897.407; 0331711423			BENEFICIAR: COMUNA RIPICENI, JUDETUL BOTOSANI	Nr. proiect: 28/2020
	ŞEF PROIECT Ing. Ionut Voiniciuc		Scara: 1:100	TITLU PROIECT: Construire poduri in Comuna Ripiceni, Judetul Botosani	Faza: P.T.
	PROIECTAT Ing. Alin Romaniuc		Data: 2020	TITLUL PLANŞEI: PROFILE TRANSVERSALE CARACTERISTICE DE 210	Plansa nr. 05.03.03
	DESENAT Ing. Alin Romaniuc				

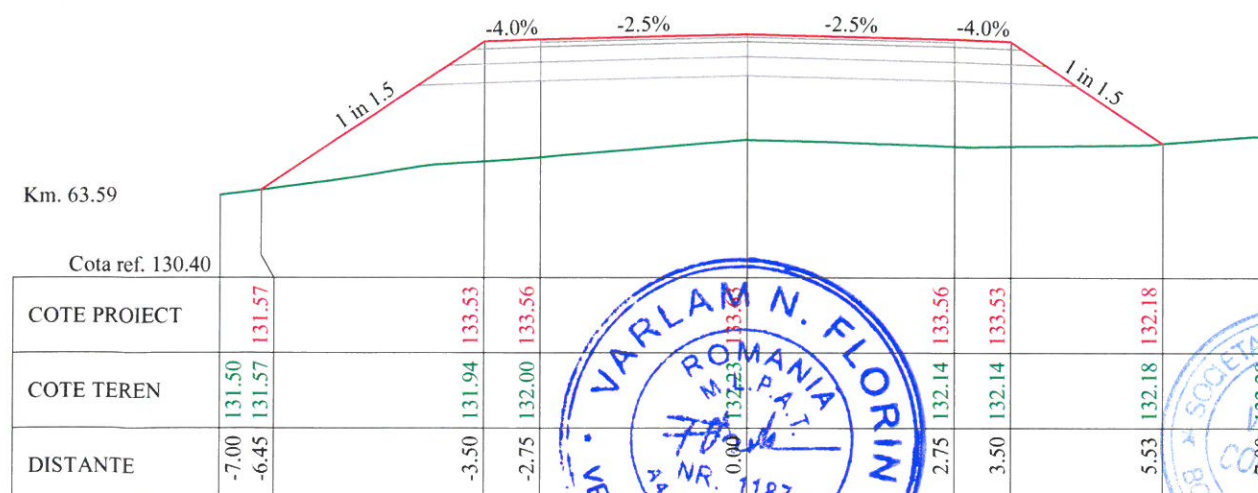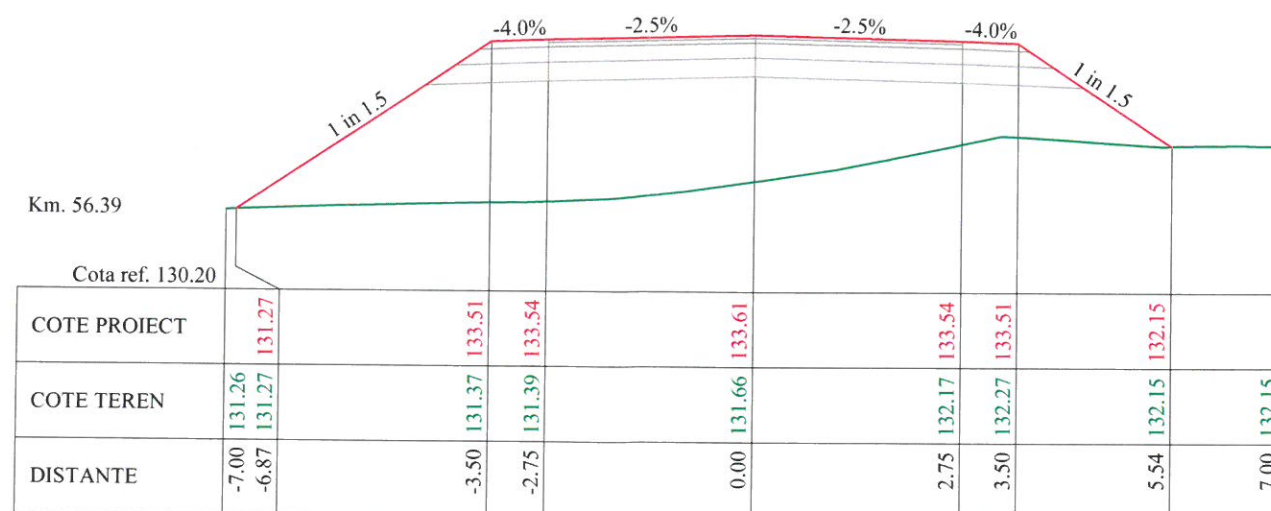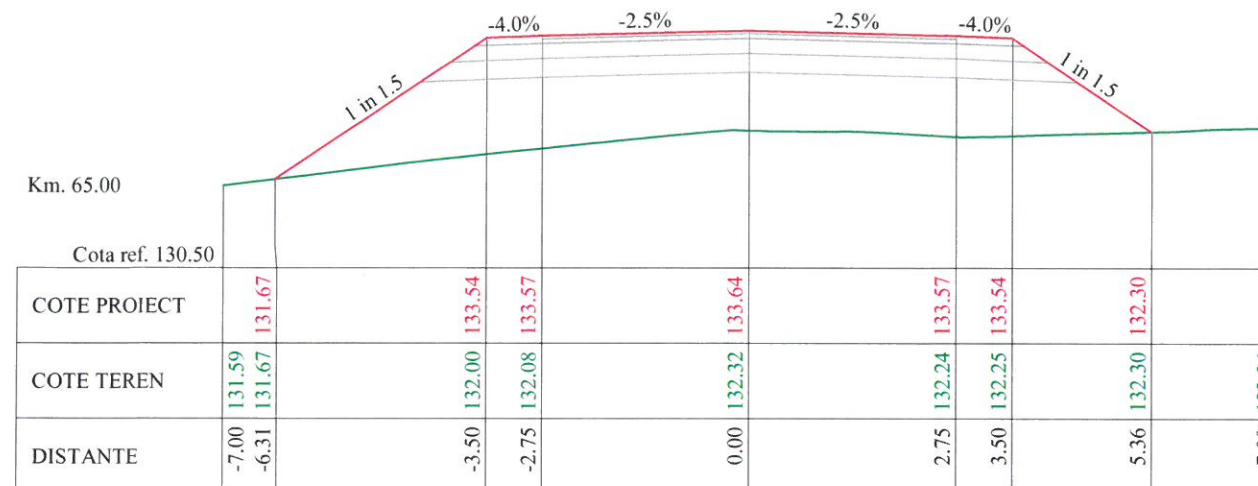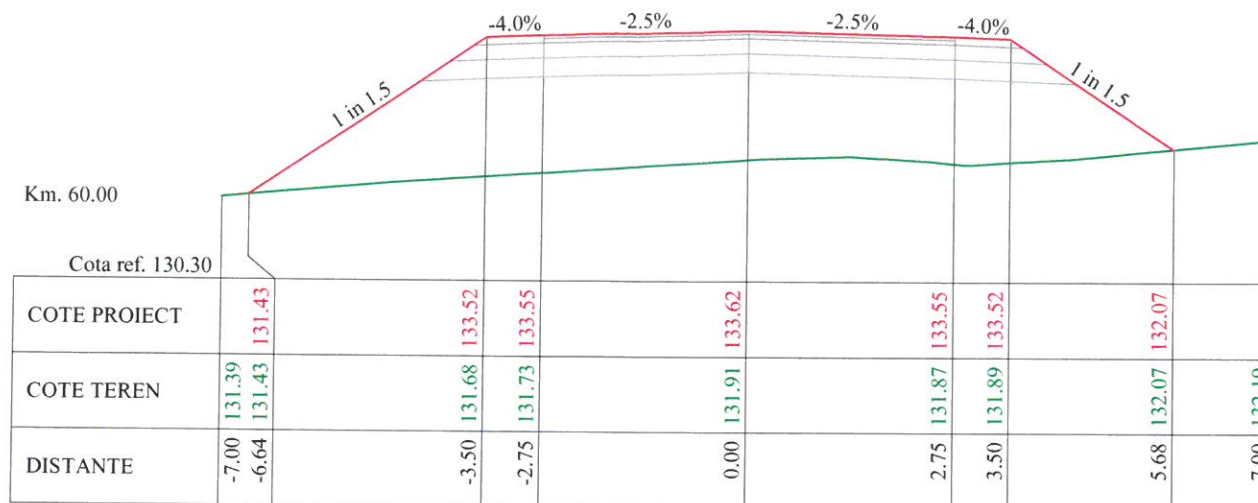


Verificator / Expert	Nume	Semnatura	Cerinta	Referat / Expertiza nr. / Data	
	S.C. VIA PRO IT CONSULTING S.R.L. str. Primaverii, nr. 28, sc. B, et.4, ap.18, Botoșani, județul Botoșani, C.U.I. 27399915; e-mail: viaproit@gmail.com tel/fax: 0753/897.407; 0331711423			BENEFICIAR: COMUNA RIPICENI, JUDEȚUL BOTOȘANI	Nr. proiect: 28/2020
				TITLU PROIECT: Construire poduri în Comuna Ripiceni, Județul Botoșani	Faza: P.T.
	Specificație	Nume	Semnatura	Scara:	TITLUL PLANȘEI: PROFILE TRANSVERSALE CARACTERISTICE DE 210
	ȘEF PROIECT	Ing. Ionut Voiniciuc		1:100	
PROIECTAT	Ing. Alin Romaniuc			Data:	Plansa nr. 05.03.04
DESENAT	Ing. Alin Romaniuc			2020	

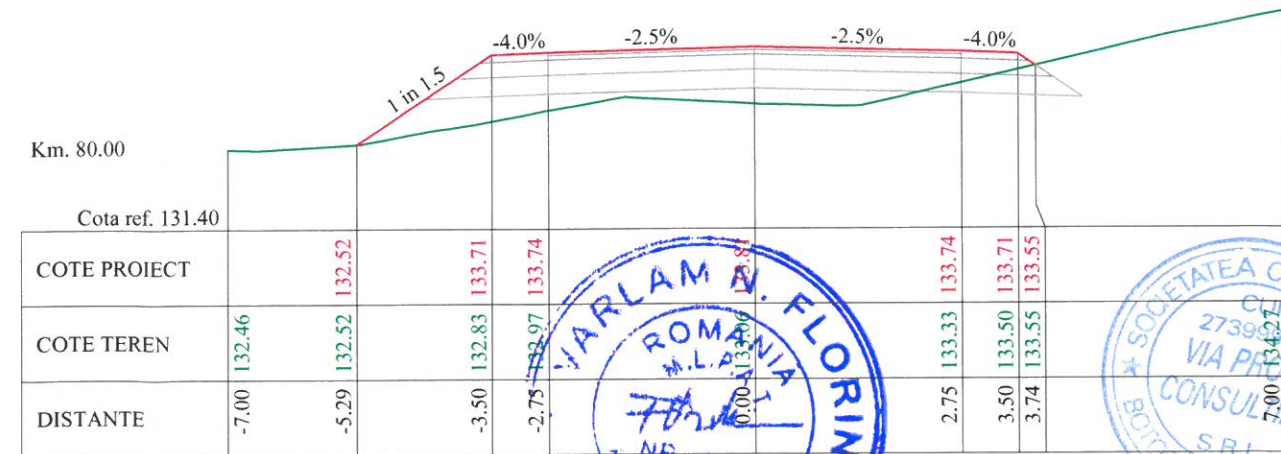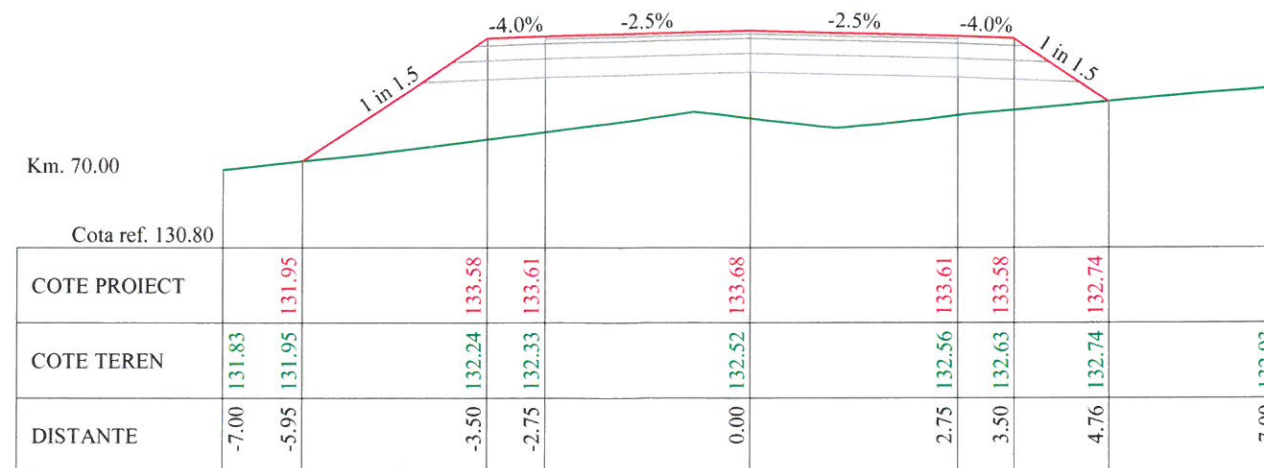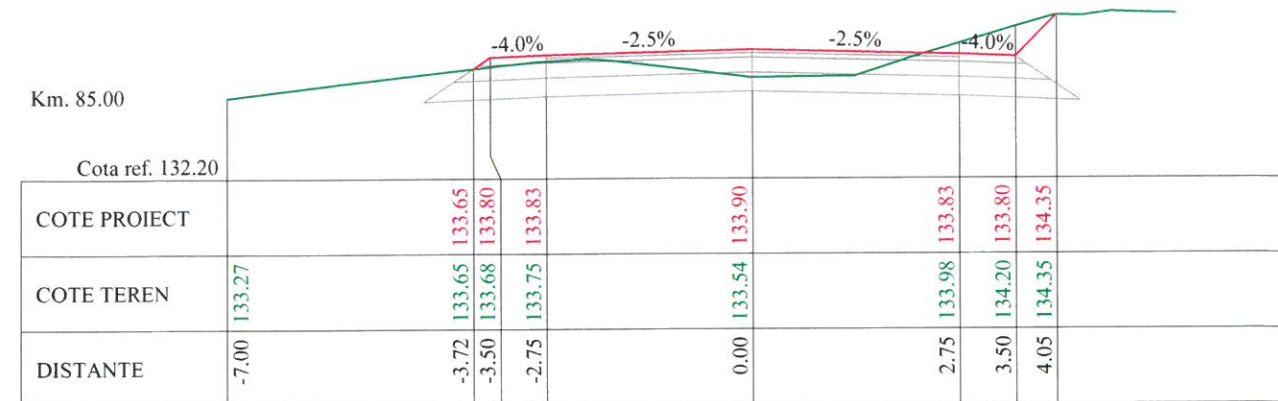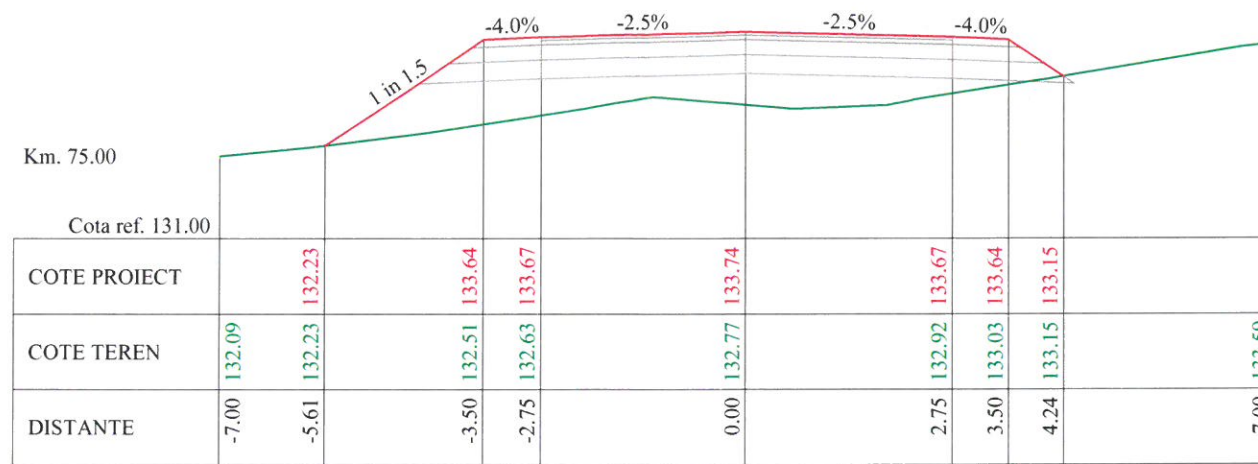






Verificator / Expert	Nume	Semnatura	Cerinta	Referat / Expertiza nr. / Data	
	S.C. VIA PRO IT CONSULTING S.R.L. str. Primaverii, nr. 28, sc. B, et.4, ap.18, Botosani, judetul Botosani, C.U.I. 27399915; e-mail: viaproit@gmail.com tel/fax: 0753/897.407; 0331711423			BENEFICIAR: COMUNA RIPICENI, JUDETUL BOTOSANI	
				TITLU PROIECT: Construire poduri in Comuna Ripiceni, Judetul Botosani	
Specificatie	Nume	Semnatura	Scara:	TITLUL PLANSEI: PROFILE TRANSVERSALE CARACTERISTICE DE 210	Nr. proiect: 28/2020 Faza: P.T.
SEF PROIECT	Ing. Ionut Voiniciuc		1:100		
PROIECTAT	Ing. Alin Romaniuc		Data: 2020		Plansa nr. 05.03.05
DESENAT	Ing. Alin Romaniuc				

Km. 88.51





Cota ref. 132.20

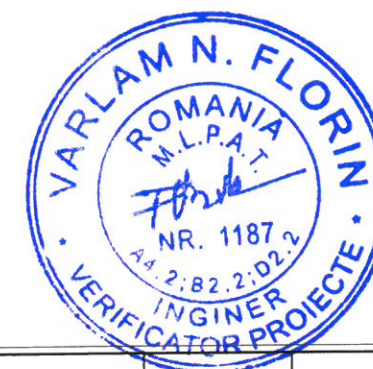
[illegible]




Verificator / Expert		Nume	Semnătura	Cerința	Referat / Expertiză nr. / Data
		S.C. VIA PRO IT CONSULTING S.R.L. str. Primăverii, nr. 28, sc. B, et.4, ap.18, Botoșani, județul Botoșani, C.U.I. 27399915; e-mail: viaproit@gmail.com tel/fax: 0753/897.407; 0331711423			BENEFICIAR: COMUNA RIPICENI, JUDEȚUL BOTOȘANI
					Nr. proiect: 28/2020
					Faza: P.T.
Specificație	Nume	Semnătura	Scara: 1:100		
ȘEF PROIECT	Ing. Ionut Voiniciuc				
PROIECTAT	Ing. Alin Romaniuc		Data: 2020		
DESENAT	Ing. Alin Romaniuc				
				TITLUL PLANȘEI: PROFILE TRANSVERSALE CARACTERISTICE DE 210	Plansa nr. 05.03.06

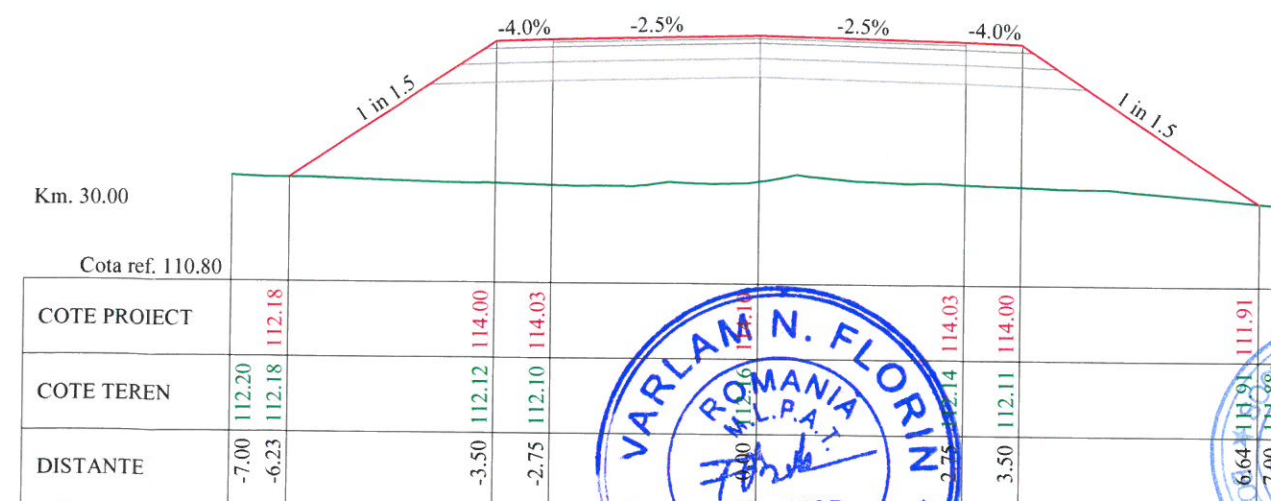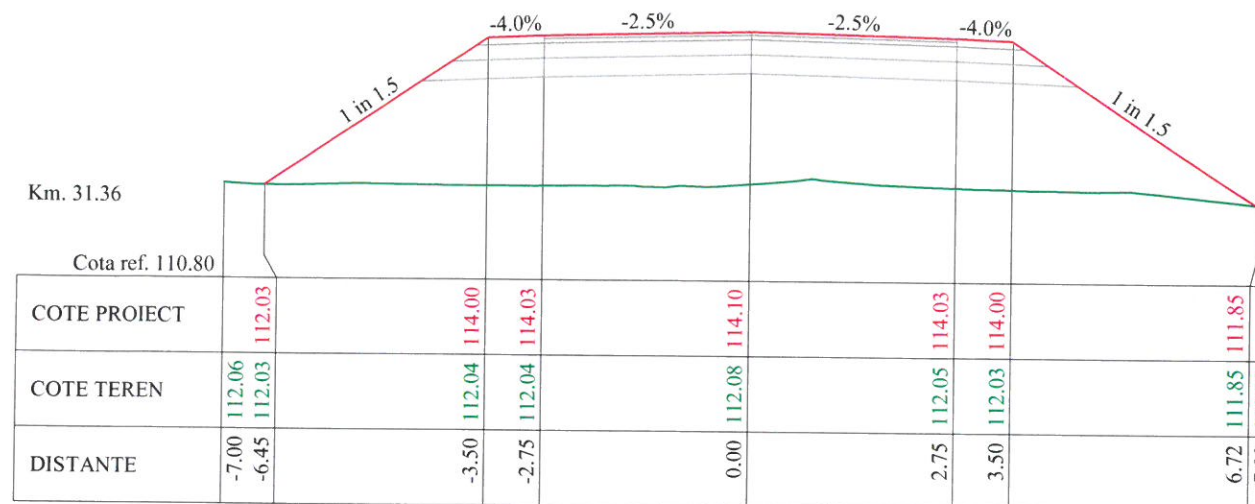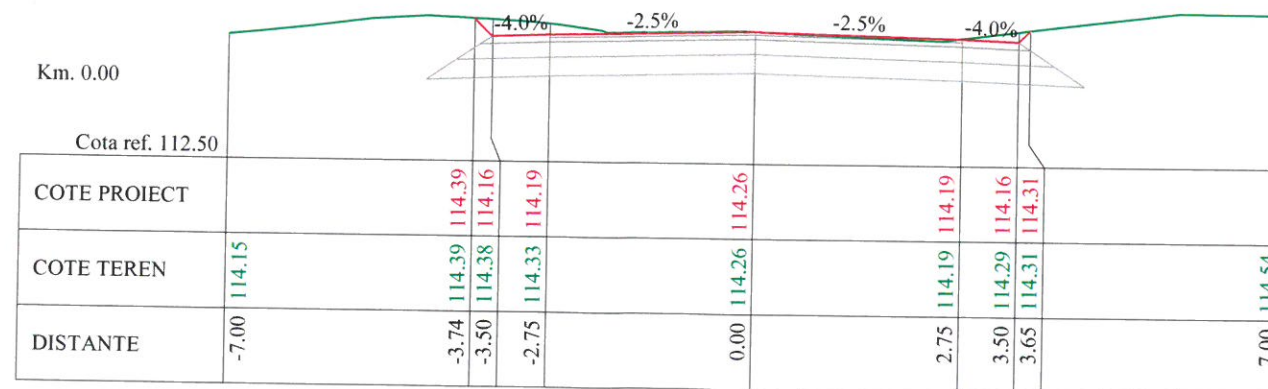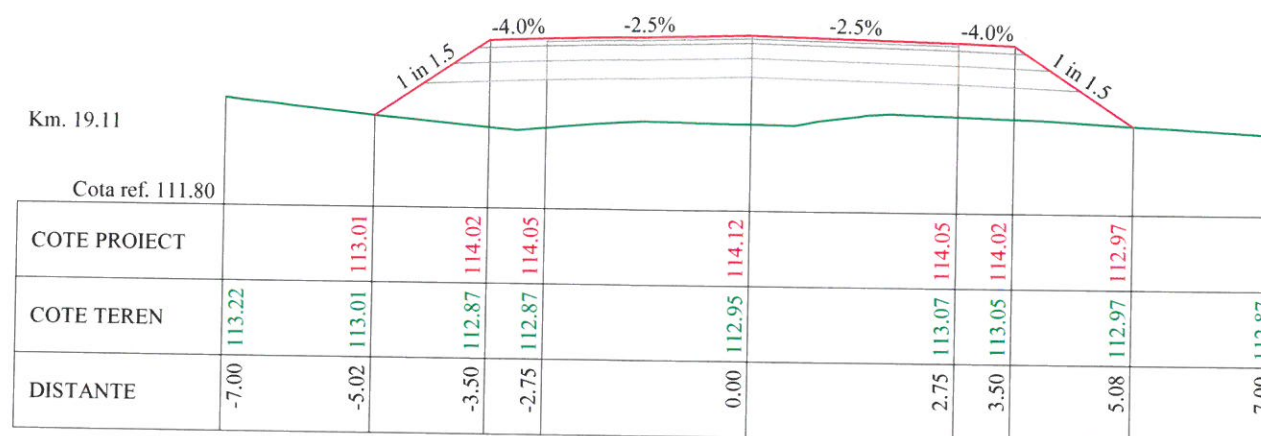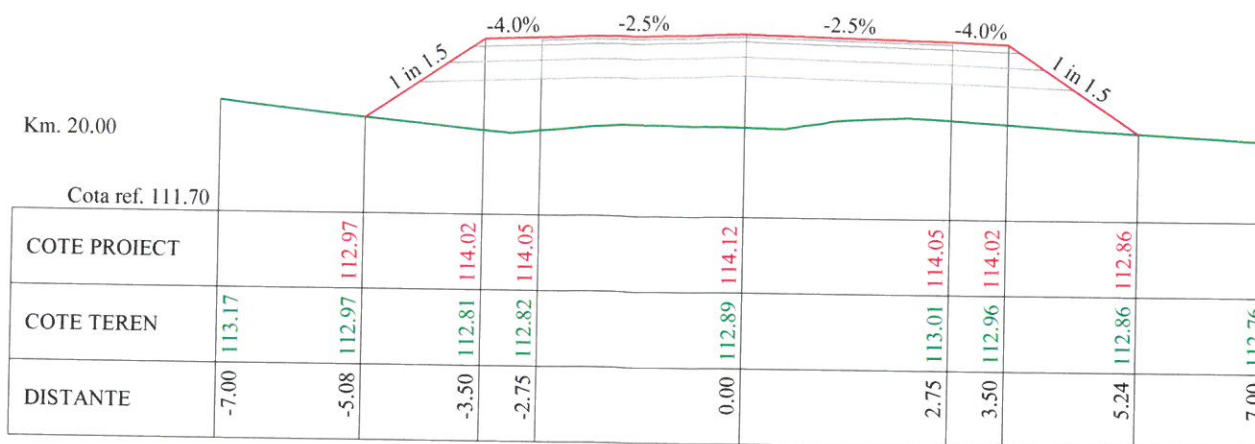





Verificator / Expert	Nume	Semnatura	Referat / Expertiză nr. / Data
	S.C. VIA PRO IT CONSULTING S.R.L. str. Primăverii, nr. 28, sc. B, et.4, ap.18, Botoșani, județul Botoșani, C.U.I. 27399915; e-mail: viaproit@gmail.com tel/fax: 0753/897.407; 0331711423		BENEFICIAR: COMUNA RIPICENI, JUDEȚUL BOTOȘANI TITLU PROIECT: Construire poduri in Comuna Ripiceni, Județul Botoșani
	Specificație	Nume	Scara: 1:100
	ȘEF PROIECT	Ing. Ionut Voiniciuc	
	PROIECTAT	Ing. Alin Romaniuc	
DESENAT	Ing. Alin Romaniuc		TITLUL PLANȘEI: PROFILE TRANSVERSALE CARACTERISTICE DE 289
			Nr. proiect: 28/2020 Faza: P.T. Plansa nr. 05.04.01

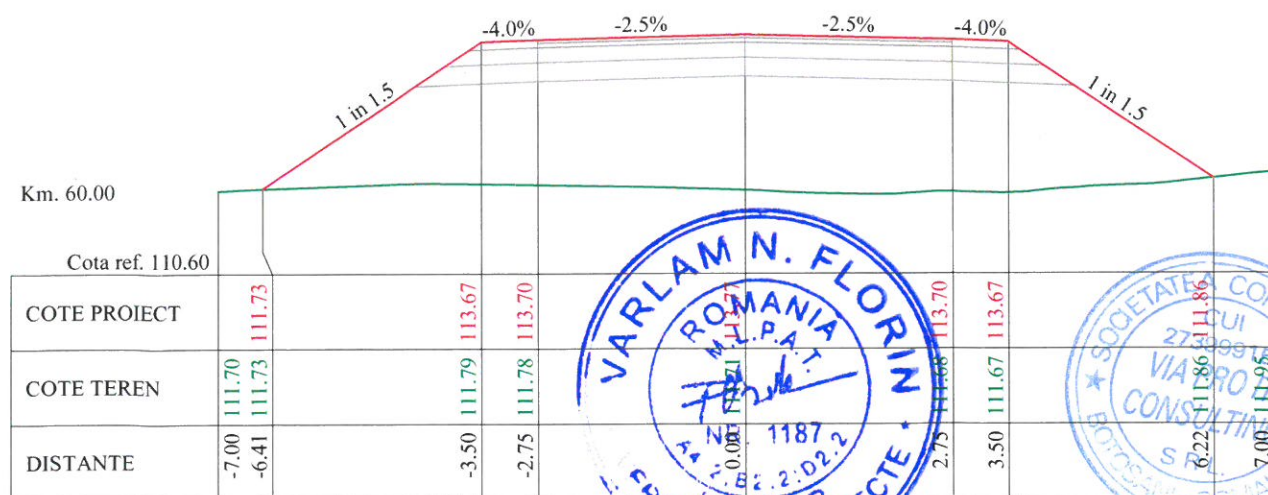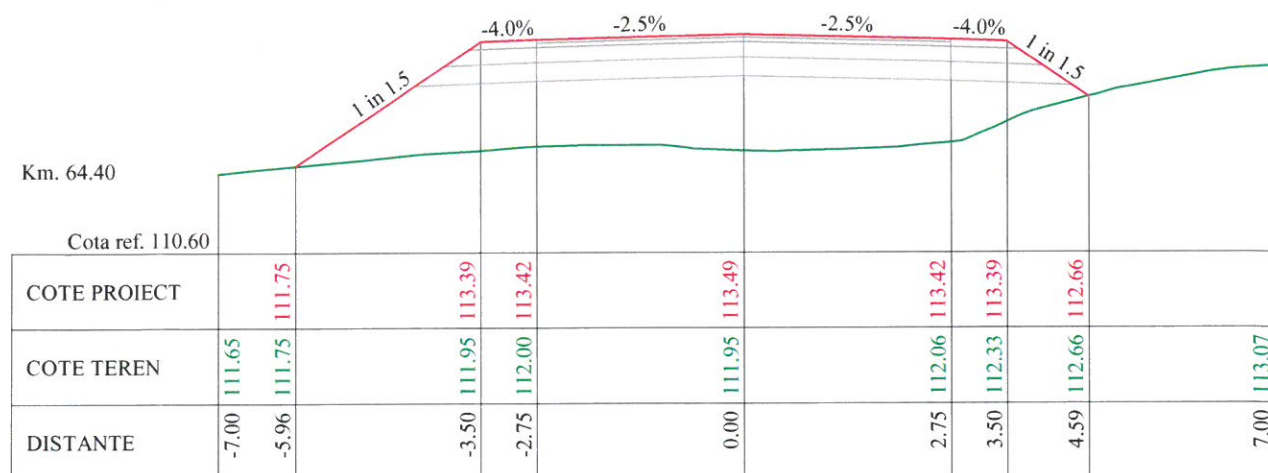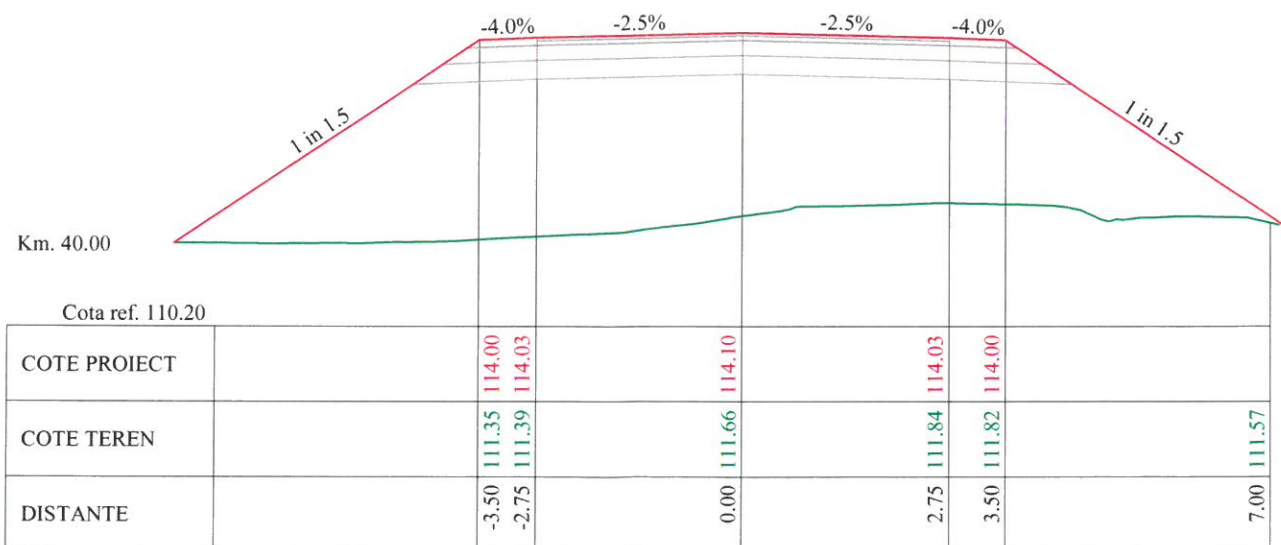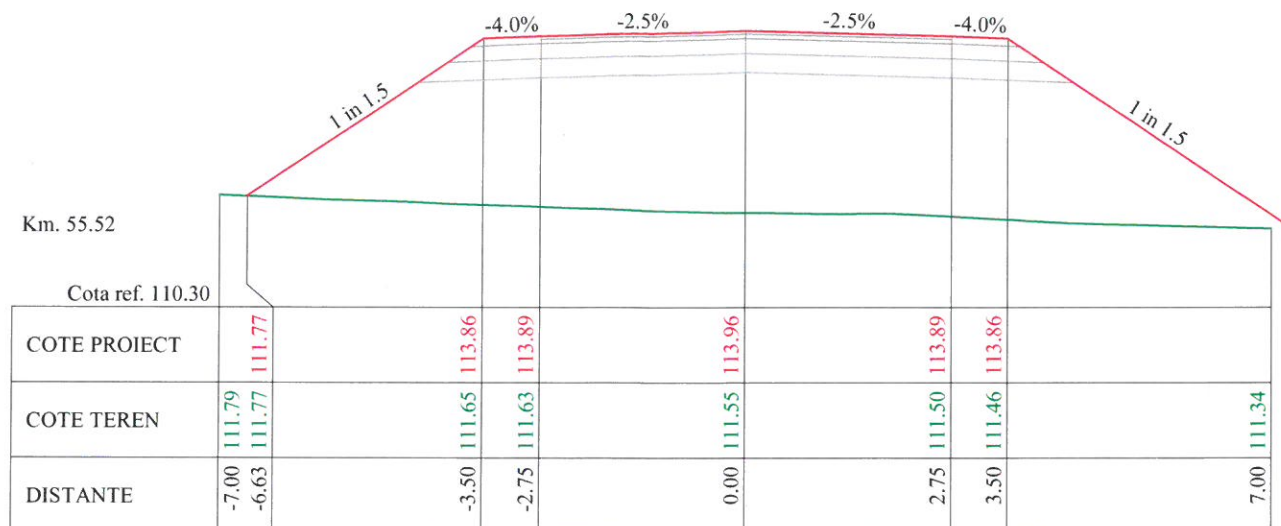

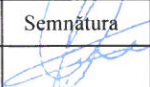Verificator / Expert	Nume	Semnătura	Cerința	Referat / Expertiză nr. / Data	
	S.C. VIA PRO IT CONSULTING S.R.L. str. Primăverii, nr. 28, sc. B, et.4, ap.18, Botoșani, județul Botoșani, C.U.I. 27399915; e-mail: viaproit@gmail.com tel/fax: 0753/897.407; 0331711423			BENEFICIAR: COMUNA RIPICENI, JUDEȚUL BOTOȘANI	Nr. proiect: 28/2020
				TITLU PROIECT: Construire poduri in Comuna Ripiceni, Judetul Botosani	
	Specificație	Nume	Semnătura	Scara: 1:100	Faza: P.T.
	ȘEF PROIECT	Ing. Ionut Voiniciuc			
	PROIECTAT	Ing. Alin Romaniuc		Data: 2020	
DESENAT	Ing. Alin Romaniuc	TITLUL PLANȘEI: PROFILE TRANSVERSALE CARACTERISTICE DE 289		Planșa nr. 05.04.02	

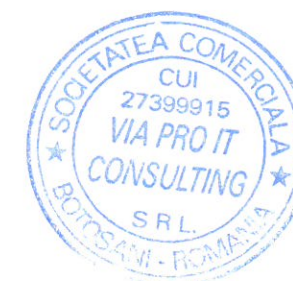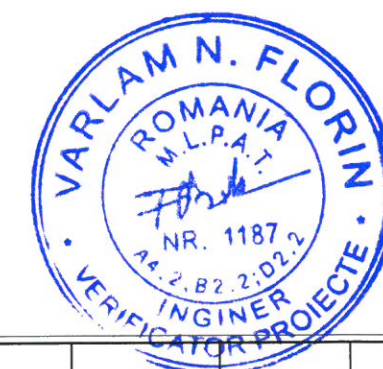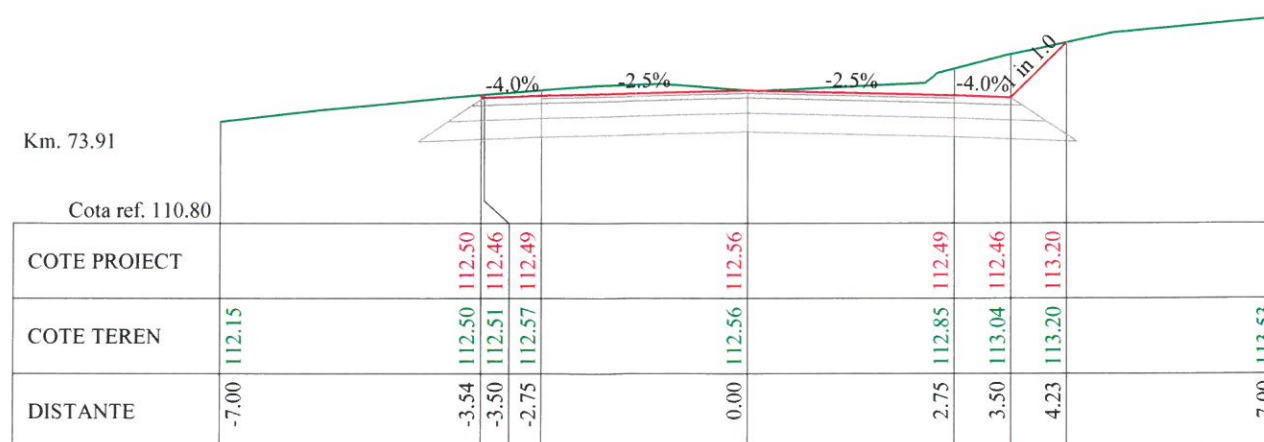

Verificator / Expert	Nume	Semnătura	Cerința	Referat / Expertiză nr. / Data	
	S.C. VIA PRO IT CONSULTING S.R.L. str. Primăverii, nr. 28, sc. B, et.4, ap.18, Botoșani, județul Botoșani, C.U.I. 27399915; e-mail: viaproit@gmail.com tel/fax: 0753/897.407; 0331/11423			BENEFICIAR: COMUNA RIPICENI, JUDEȚUL BOTOȘANI	
				TITLU PROIECT: Construire poduri în Comuna Ripiceni, Județul Botoșani	
Specificație	Nume	Semnătura	Scara:	TITLUL PLANȘEI: PROFILE TRANSVERSALE CARACTERISTICE DE 289	Nr. proiect: 28/2020 Faza: P.T.
ȘEF PROIECT	Ing. Ionut Voiniciuc		1:100		
PROIECTAT	Ing. Alin Romaniuc		Data: 2020		Plansa nr. 05.04.03
DESENAT	Ing. Alin Romaniuc				

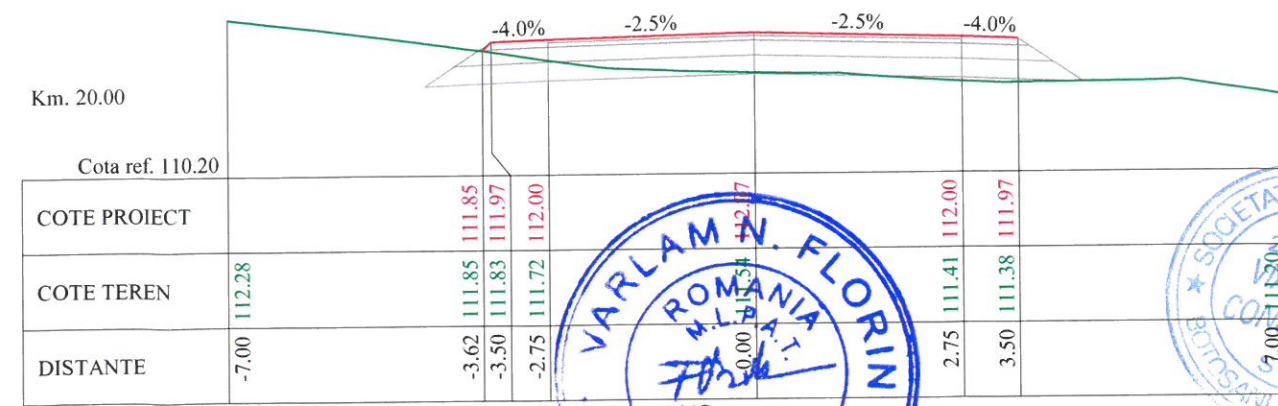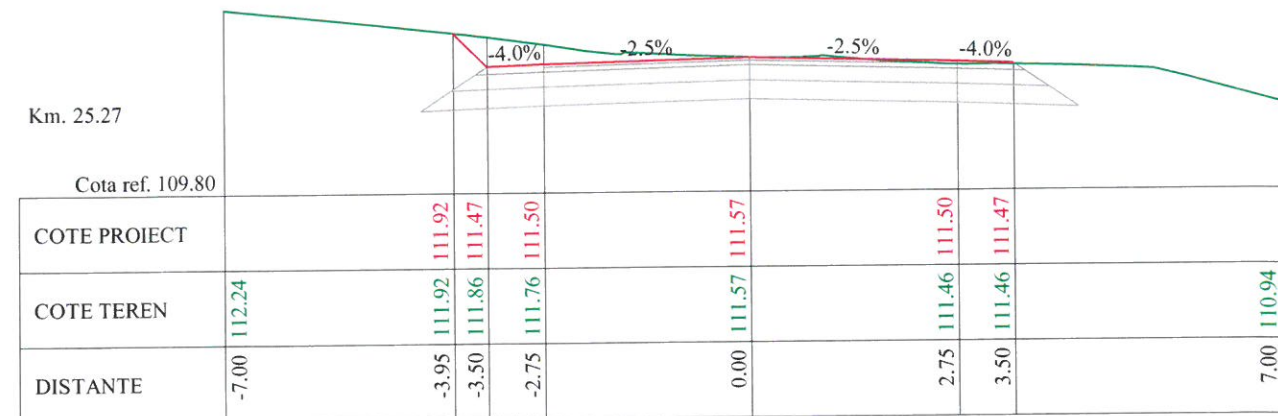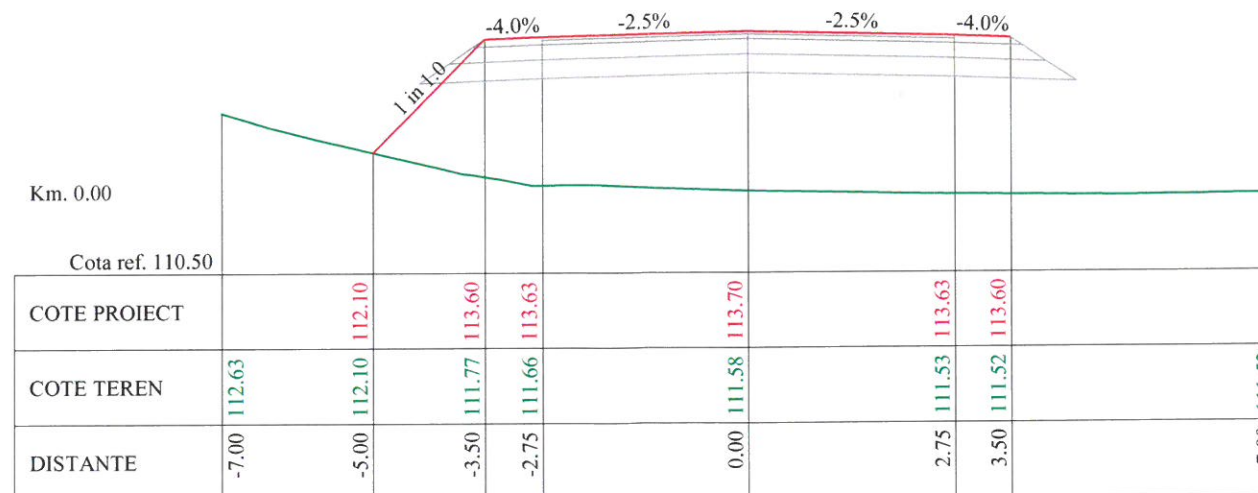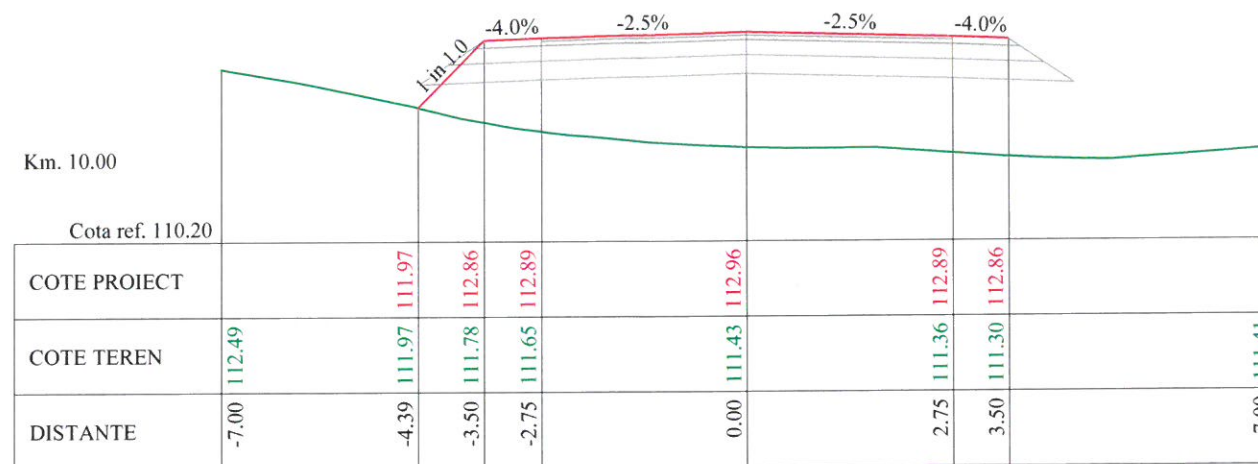

		INGINER PROIECT			
Verificator / Expert	Nume	Semnatura	Cerinta	Referat / Expertiză nr. / Data	
	S.C. VIA PRO IT CONSULTING S.R.L. str. Primăverii, nr. 28, sc. B, et.4, ap.18, Botoșani, județul Botoșani, C.U.I. 27399915; e-mail: viaproit@gmail.com tel/fax: 0753/897.407; 0331711423			BENEFICIAR: COMUNA RIPICENI, JUDETUL BOTOSANI	
				TITLU PROIECT: Construire poduri in Comuna Ripiceni, Judetul Botosani	
	Specificație	Nume	Semnatura		Scara: 1:100
		ȘEF PROIECT	Ing. Ionut Voiniciuc		
PROIECTAT	Ing. Alin Romaniuc		Data: 2020	TITLUL PLANȘEI: PROFILE TRANSVERSALE CARACTERISTICE DRUM LATERAL - DE 289	
DESENAT	Ing. Alin Romaniuc				
				Nr. proiect: 28/2020	
				Faza: P.T.	
				Plansa nr. 05.04.04	